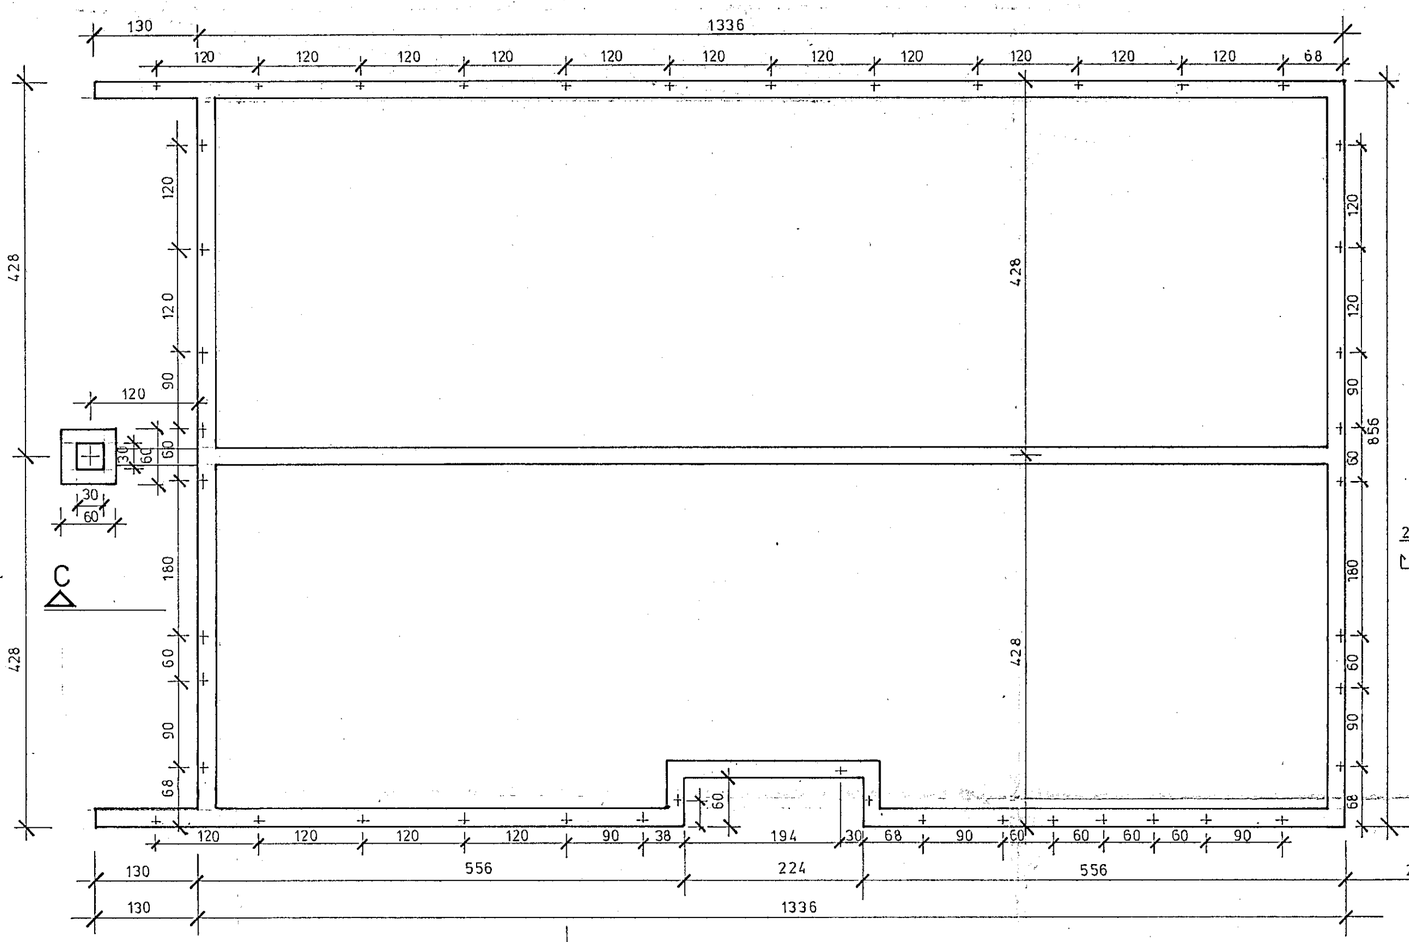

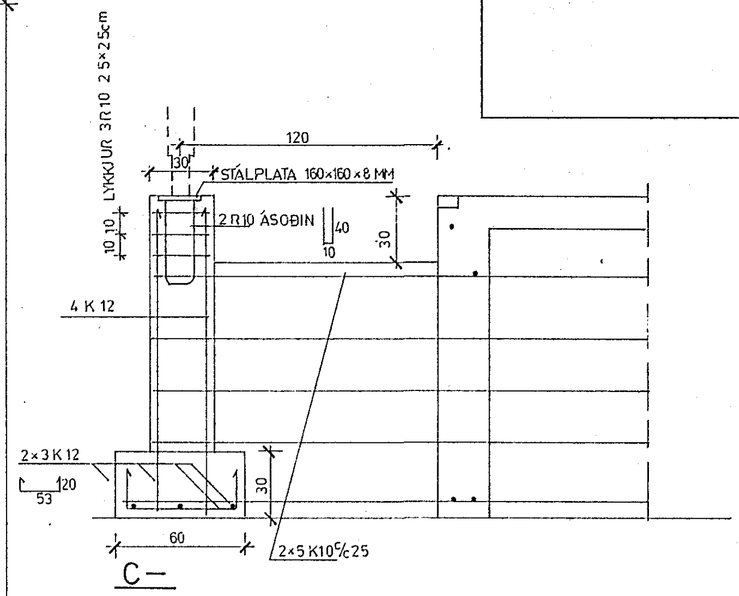

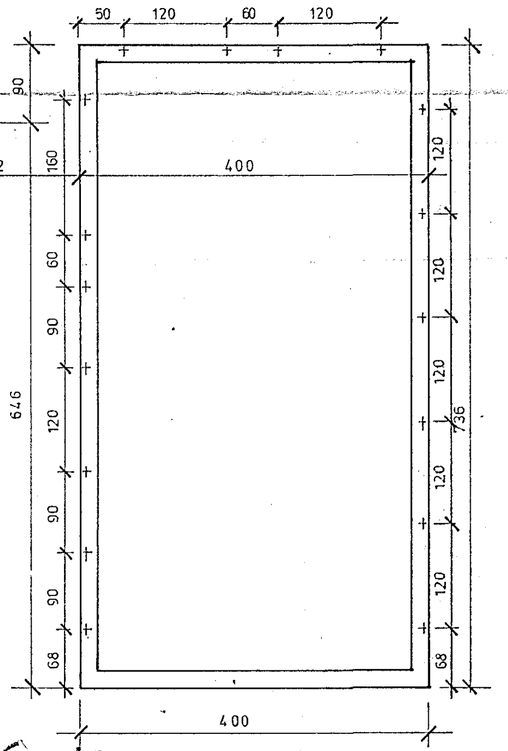

A

SNIÐ A-A SJÁ TEIKN. NR. 10
SKÝRINGAR SJÁ TEIKN. NR. 10

▶ ATHUGIÐ!
Sérstaklega þarf að vanda uppslátt sökkla.
Uppsláttur sökkla sé nákvæmlega afstífaður
og skal vera nákvæmlega í réttri hæð, og réttri línu.

3. mars 1982 HAFNARFJARÐ BYGGINGAFULLTRÚI

SVEINN G. SVEINSSON — SIGURÐUR SIGURÐSSON

RVÍK 1 FEB. '82	**HÚSASMIÐJAN** H F SÚÐAVOGI 3-5, RVÍK. SÍMI 84599 FÍFUHVAMMI KÓPAV. SÍMI 43521	GERÐ NR.
REIKN. TEIKN. SGS SS YFIRF.	HRAUNBRÚN 51, HAFNARFIRÐI	VERK NR. T 641
MÆLIKV. 1: 50	SÖKKLAR	TEIKN NR. 11