
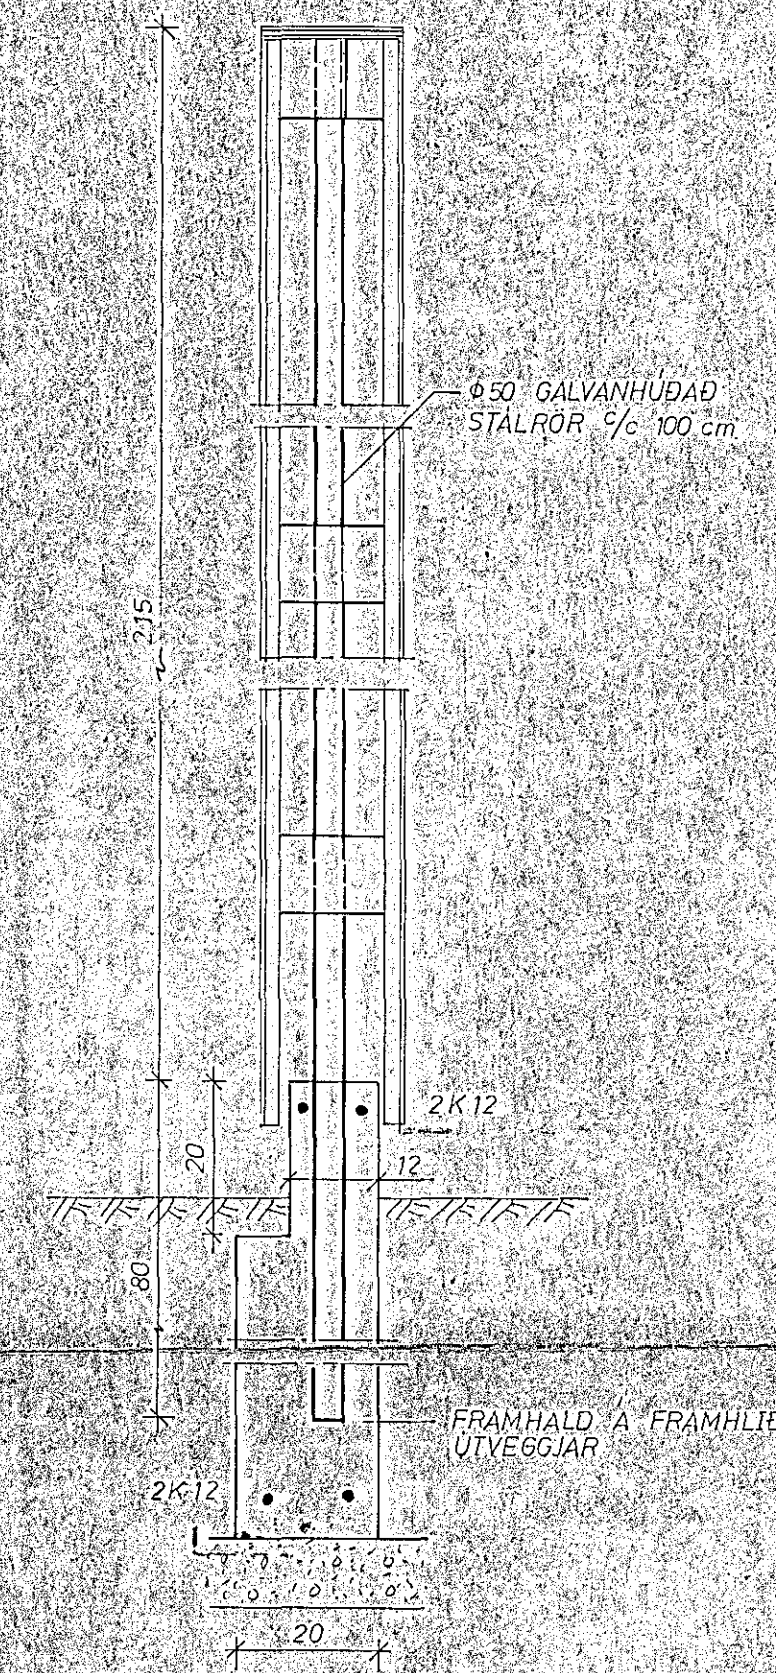


SNID I SKJOLVEGG

SNID A-A

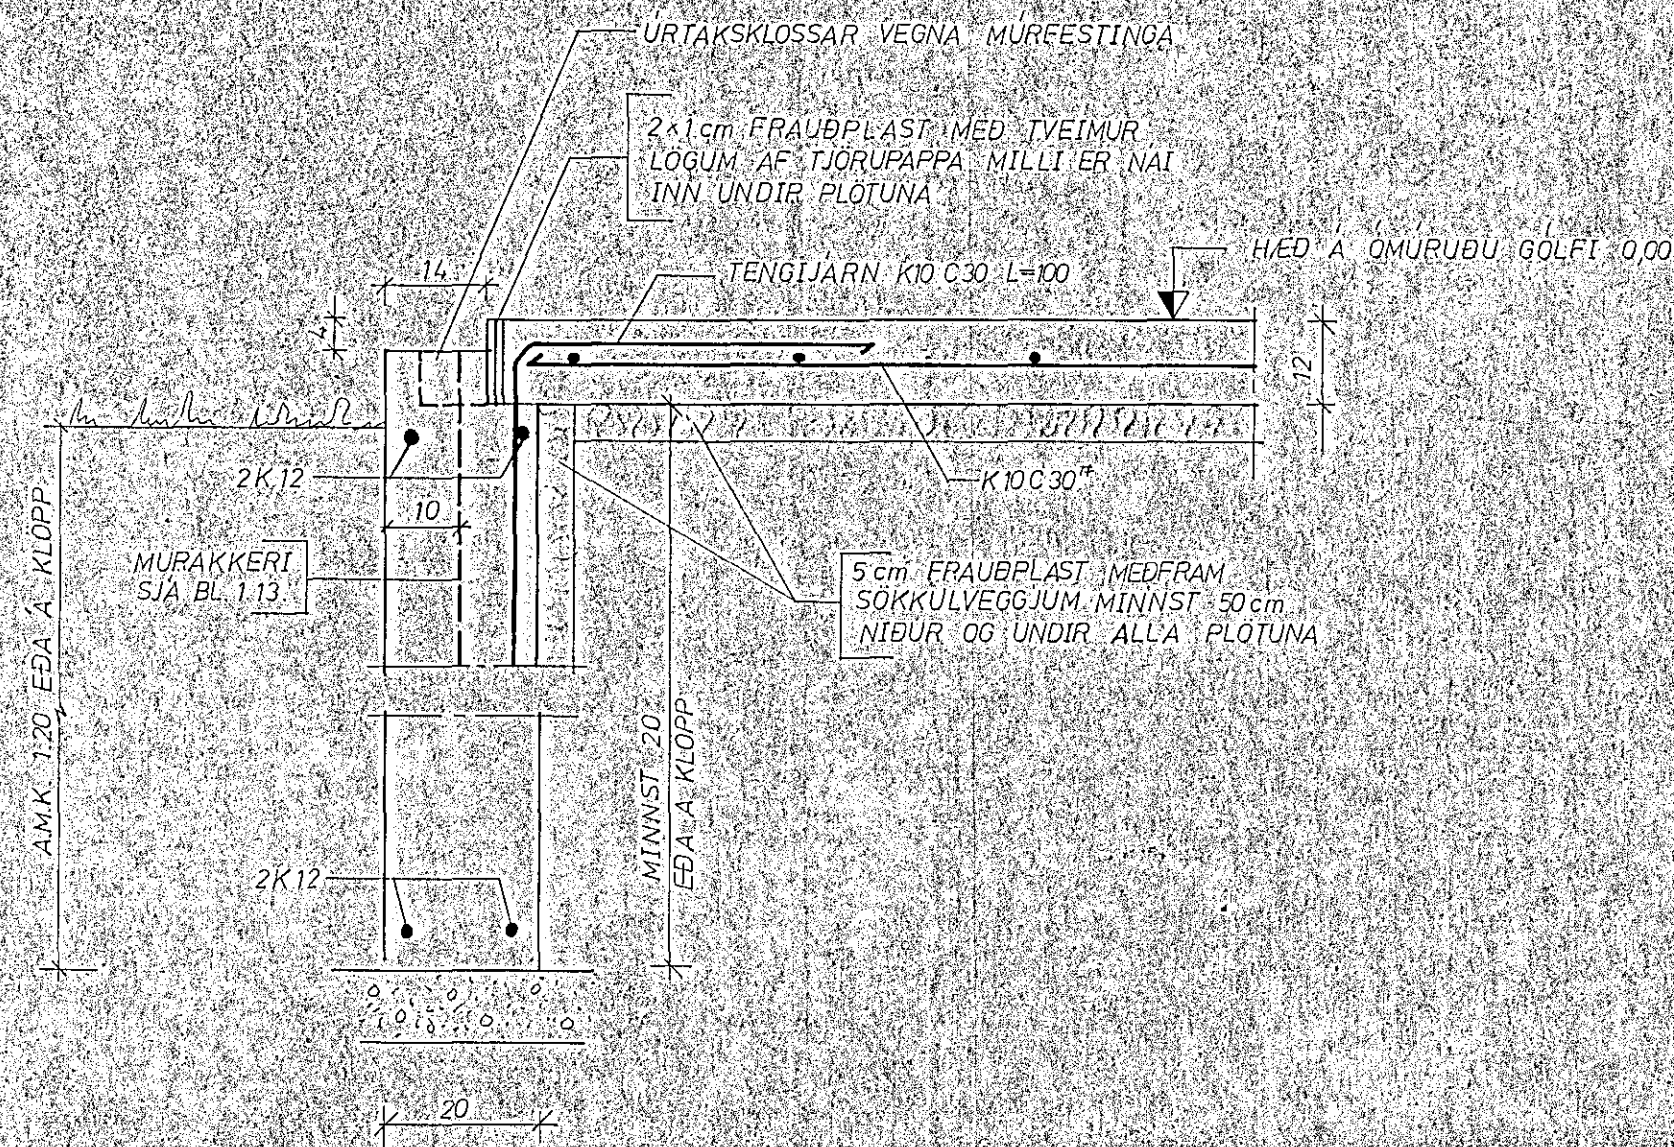

SKYRINGAR

B JARNABINDING

- LANGJARN I SOKKLUM OG VEGGJUM SKAL VIXLLEGGJA A HORNUM UM 60cm SE ANNARS EKKI GETIÐ
- SKEYTILENGDIR JARNA SKULU VERA SEM HER SEGIR:
K 8 40 cm AN KROKS
K 10 45 — — — —
K 12 55 — — — —
K 16 75 — — — — MED INNBEYGGJU
- SE ANNARS EKKI GETIÐ SKULU JARN I STEYPUSKILUM VERA K 10 C 30 L=120 cm
- STEYPULAG A JARNUM I SOKKLUM OG GOLFLÖTU SKAL VERA A.M.K. 3cm


C JARÐVINNA

- HREINSA SKAL UNÐAN SOKKULVEGGJUM NIÐUR FYRIR ÞAÐ DYPI SEM FRÓST GETI NÁÐ (130m FRÁ ENDANLEGU YFIRBORÐI)
- FYLLA SKAL MED SOKKLUM OG UNDIR GOLFLÖTU MED FRÓSTPOLINNI GRUS OG SKAL KORNDREIFING HENNAR VERA INNAN VIÐURKENNÐRA MARKA
- FYLLINGU SKAL ÞIAPPA MED VÉLÞIÖPPU I 30-50cm LOGUM OG SKAL FYLLINGIN GETA STADIST KRÖFUR UM 100% STANDARD PROCTOR ÞIÖPPUN
- VIÐ FYLLINGU SKAL GERA RÁÐ FYRIR EINANGRUN SBR TEIKNINGAR
- FYRIR LOGNUM SKAL GRAFID I ÞIAPPADA FYLLINGU



ATHS

SJÁ EINNIG SKYRINGAR BL. 111

SNID B-B

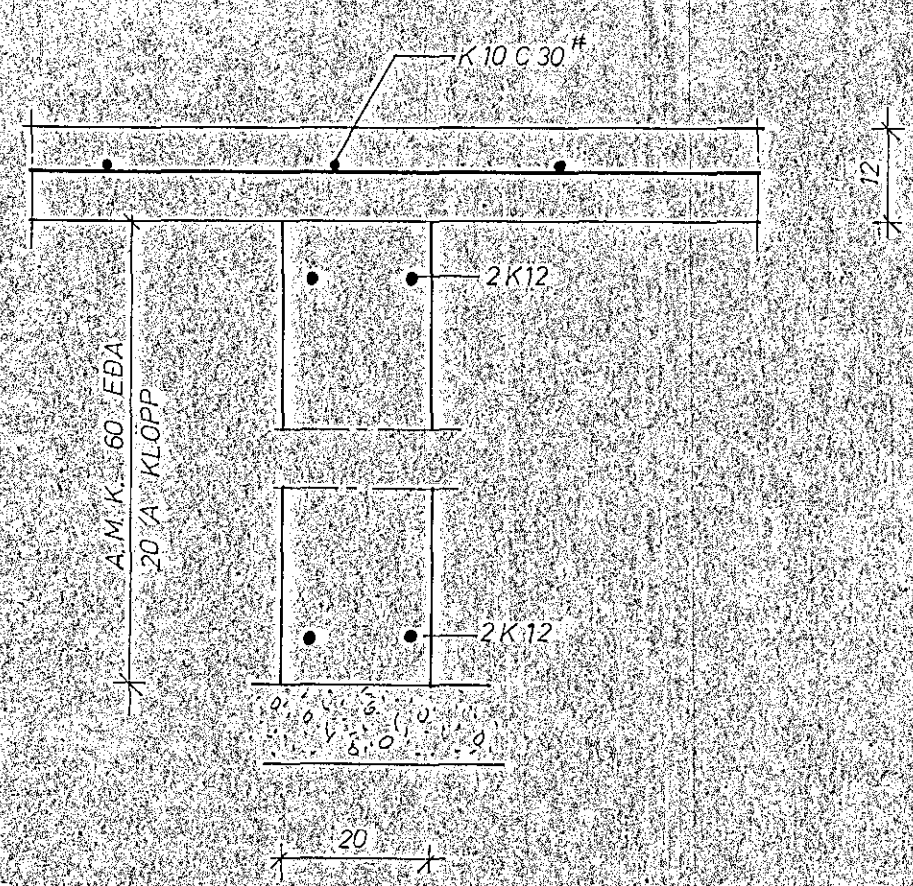

SNID C-C

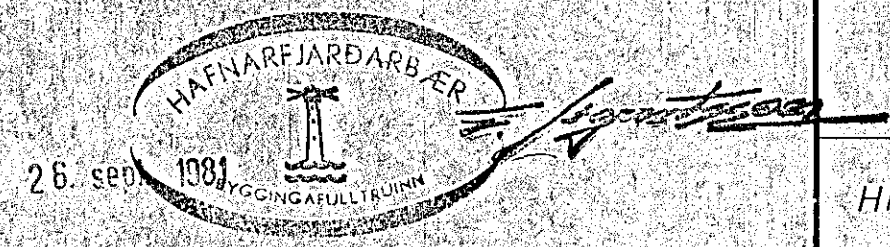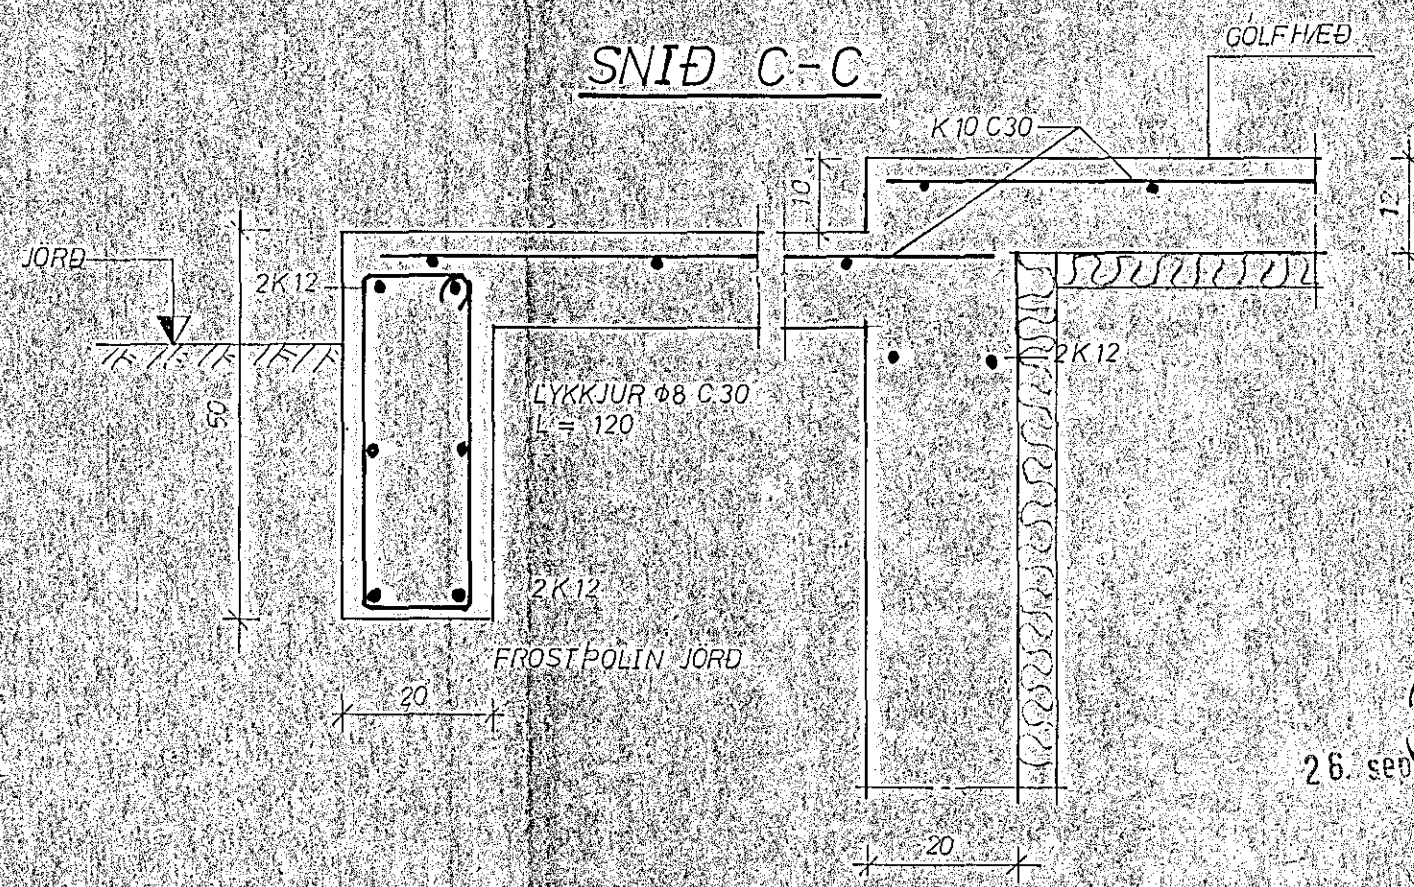

Br.	Dags.	Breyting varðar.
Verkfræðipjónusta Guðmundar Óskarssonar Ráðgefandi verkfræðingar Skipholt 19 Reykjavík Sími 15945		
HRAUNBRÚN 53 HAFNAF. SNID I SOKKLA		
Reykjavík: ÁGÚST 81		
Teikn: VKO	Kvarði: 1/10	
Reikn: GO	Veik nr.:	Bl. nr.
Yfirt:		1.12
Samþ: 90		