
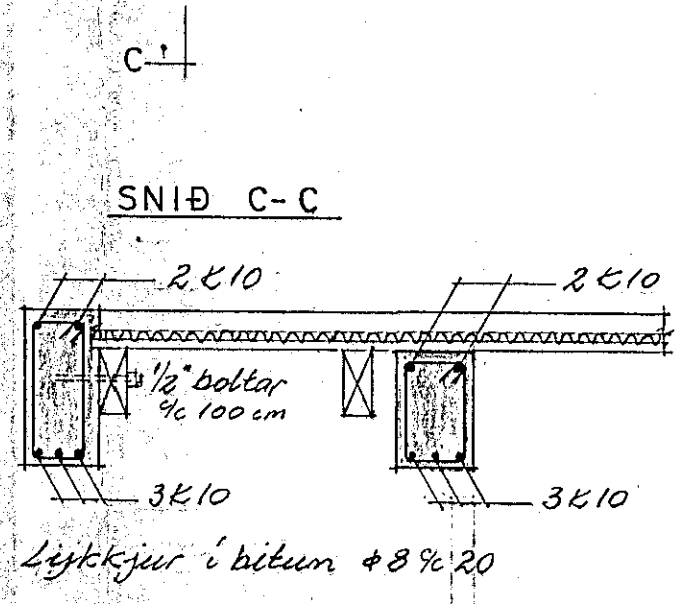


SKÝRINGAR

Grunnur er þjöppuð hraunfylling, mesta álag 3,0 kg/cm²
Undirstöður og botnplata steypist í einu lagi.
Stál, kambstál Ks 40, téknað með K
Steyp skal fyrir ofan glugga og að minnsta kosti 40 cm ofan á mätstein annars-stöcer.
Samskeyti borða í þekklæðningu skulu ekki vere fleiri en tvö á sama stað. Mogleika skal með þremur 3" galv. nöglum í hvert borð í hverja sperru.
Loftrásir á milli sperra skulu ekki vere minni en 20 cm²
Steypugæði 3 - 160, IST 10

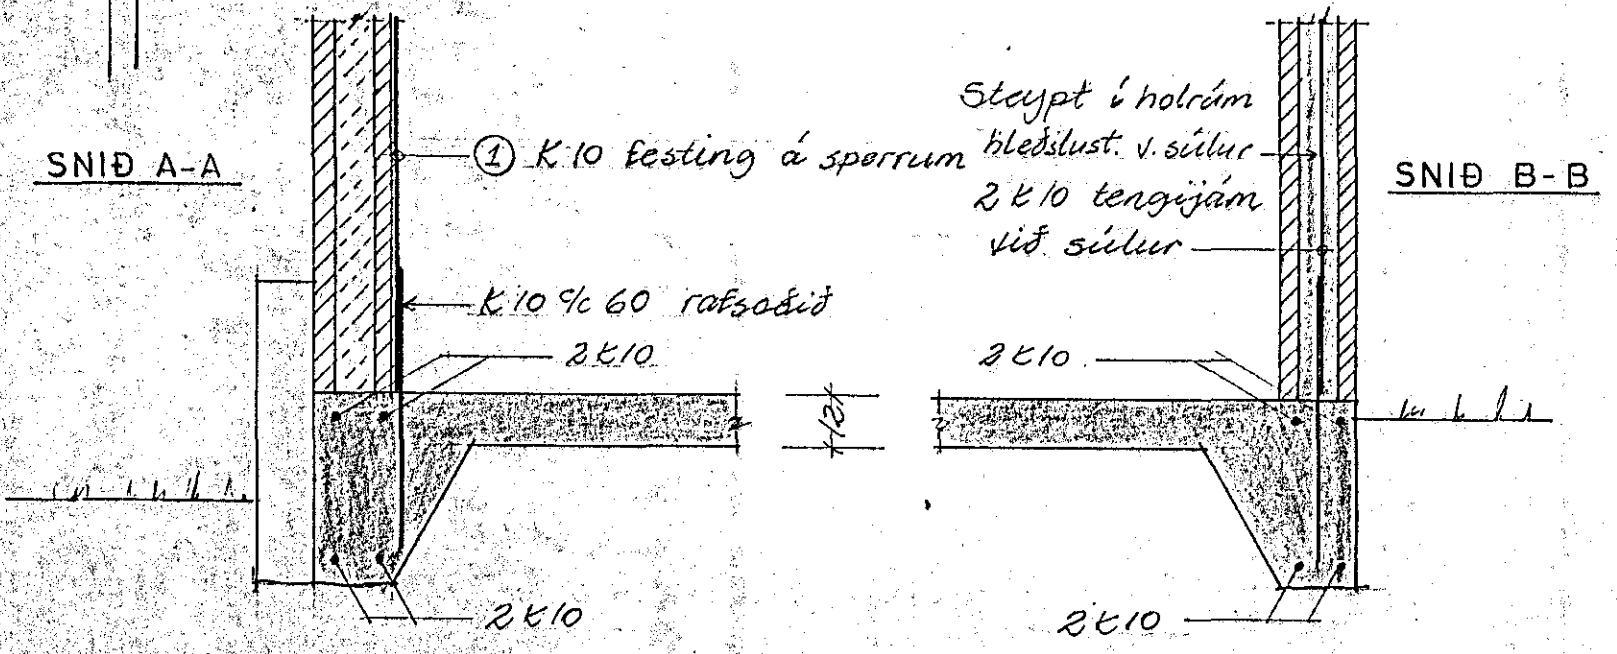

16. maí 1975

HAFNAR-VERKJÆR
BYGGINGAFULLTRUINN

SVEINBJÖRN SIGURÐSSON TÆKNIFR.		
MIÐVANGI 116 SÍMI 52256 MTFÍ		
HRAUNKAMBUR 4	MKV. 1:50 1:20	DAGSETN. 22.2.75
BÍLGEYMSLA JÁRNALÖGN: UNDIRSTÖÐUR OG ÞAK	BREYTING Sperruendar 12.5.75	DAGS.
	DREGID 805	HANNAÐ 805
Sveinbjörn Sigurðsson		7502-1