



Húsið Nönnustíg 8b

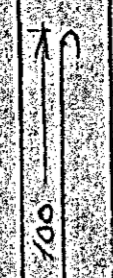


Gluggi 1:20

Blöndun, steypu 1:2:3


Yfir dyr og glugga komi 40 3/8

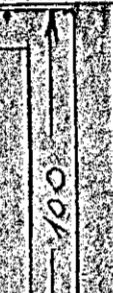


Bitar 1:20

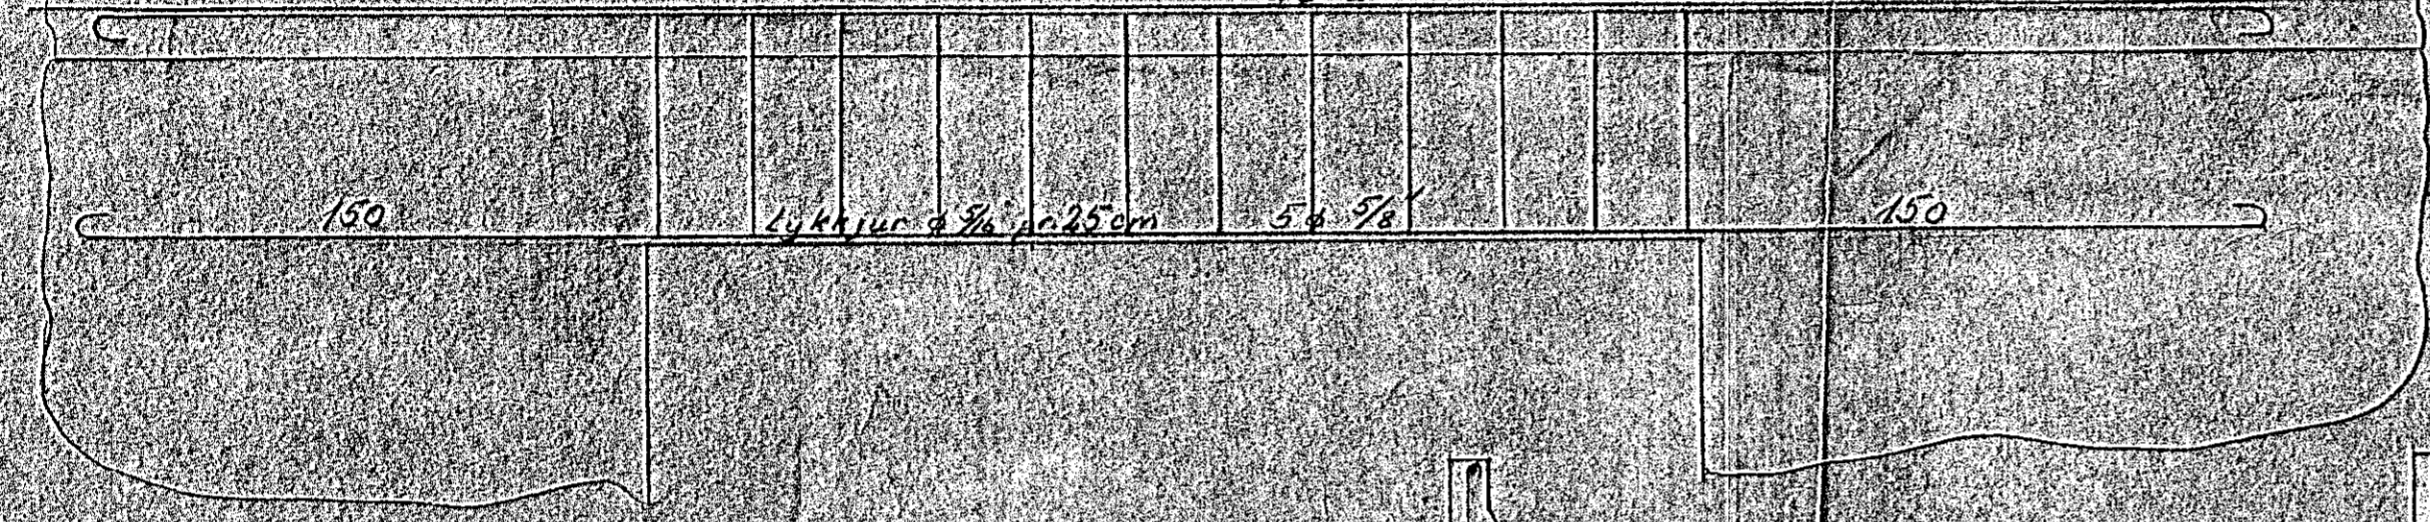


Svalir 1:20

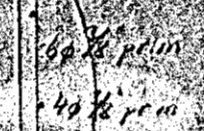


Tröppusvalir 1:20

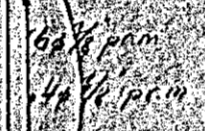

Loft yfir kjallara 1:100


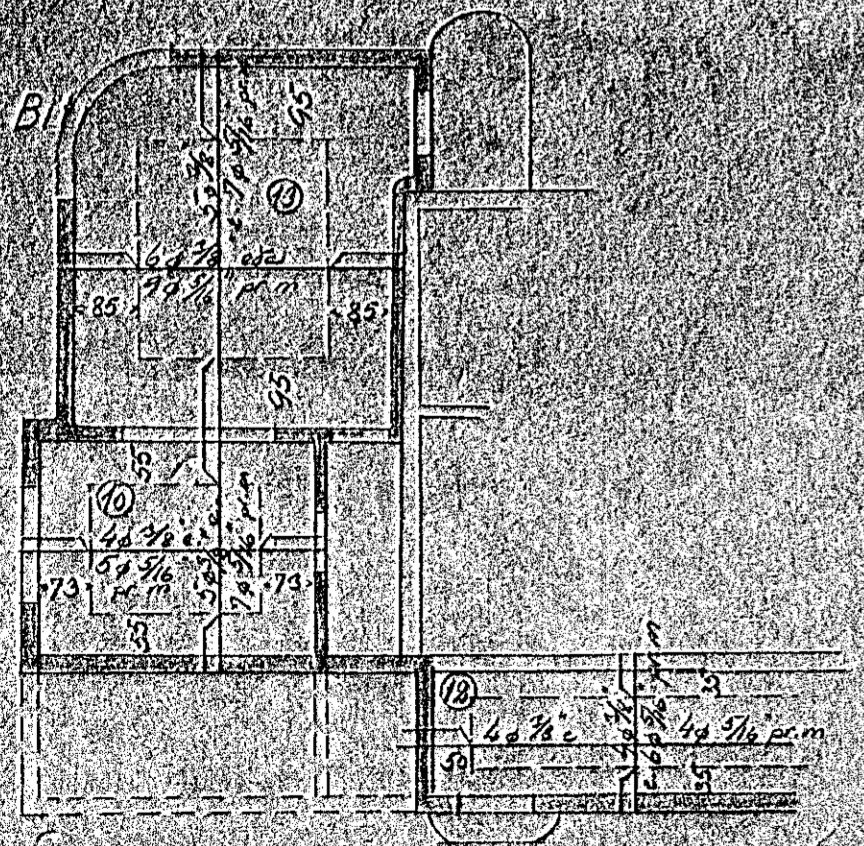


Loft yfir í hœð 1:100

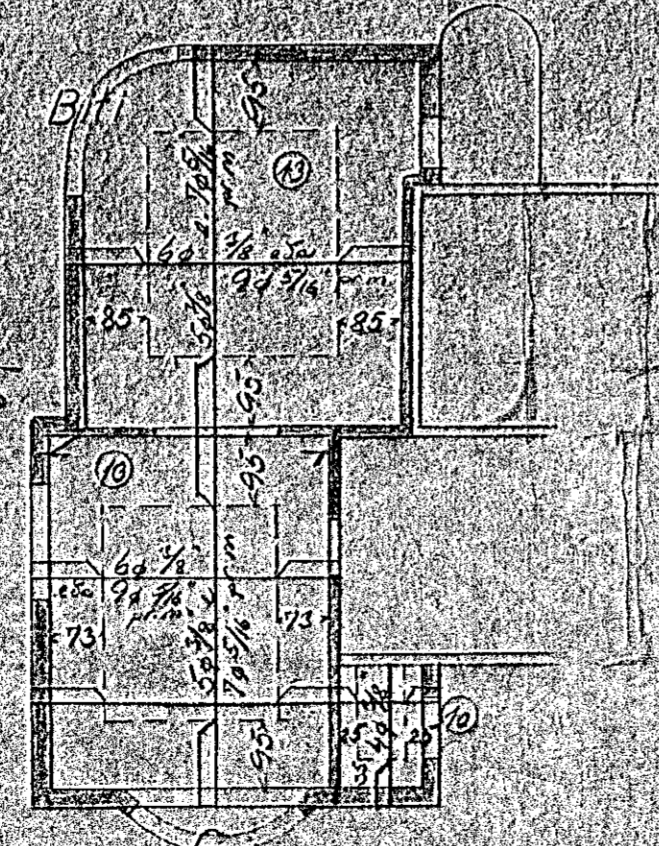

h. 45
370
15
51

Skýli 1:20

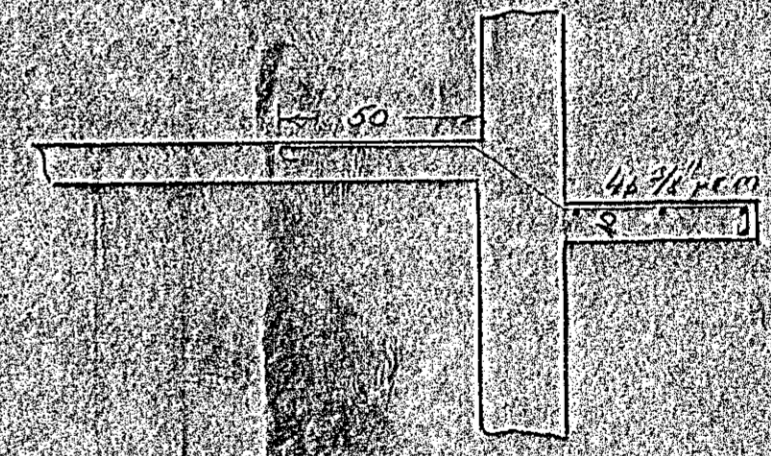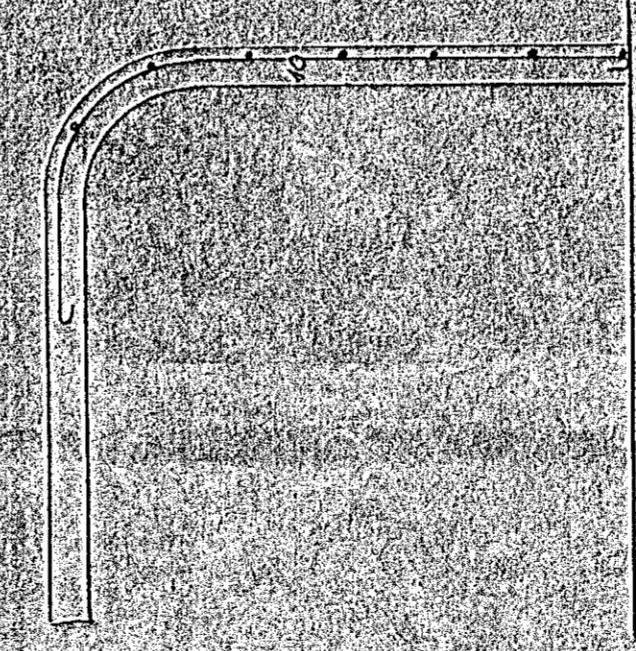

Kaupbúðir 2. og 3. hæð
Fig. 6. Ólafsson