




GRUNNMYND MK 1:50
ÞAKVIÐIR.

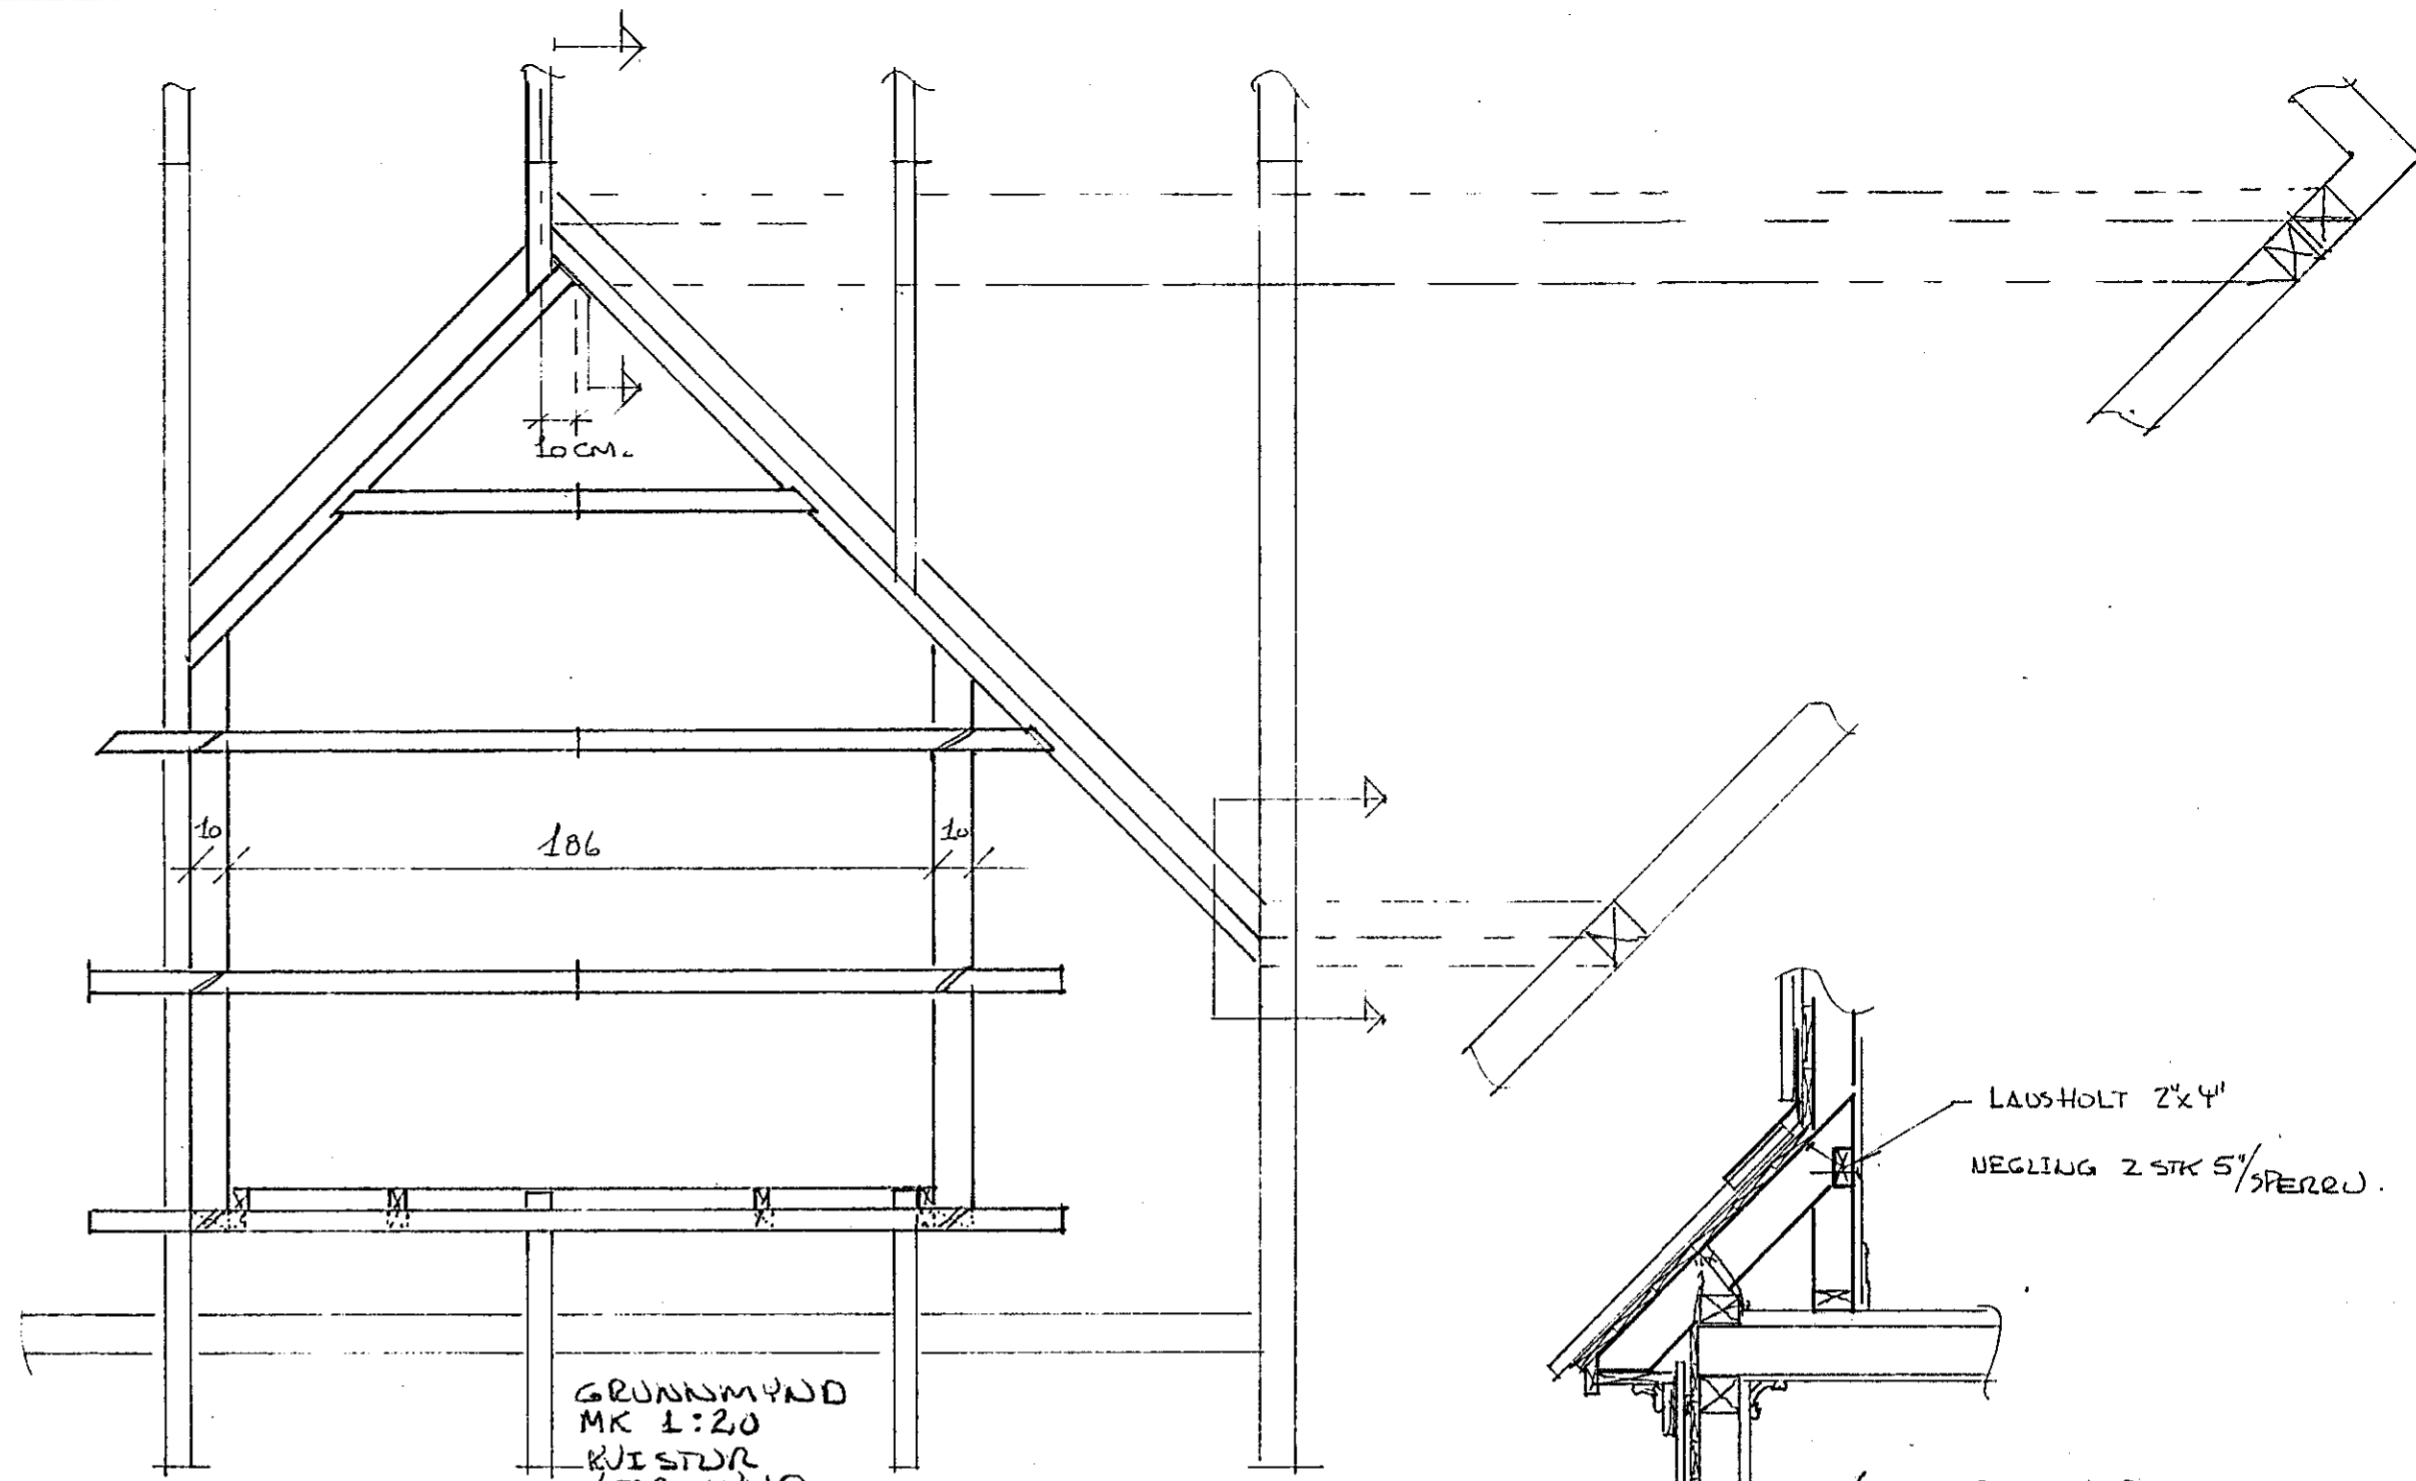


SNEIÐING III
MK 1:20.

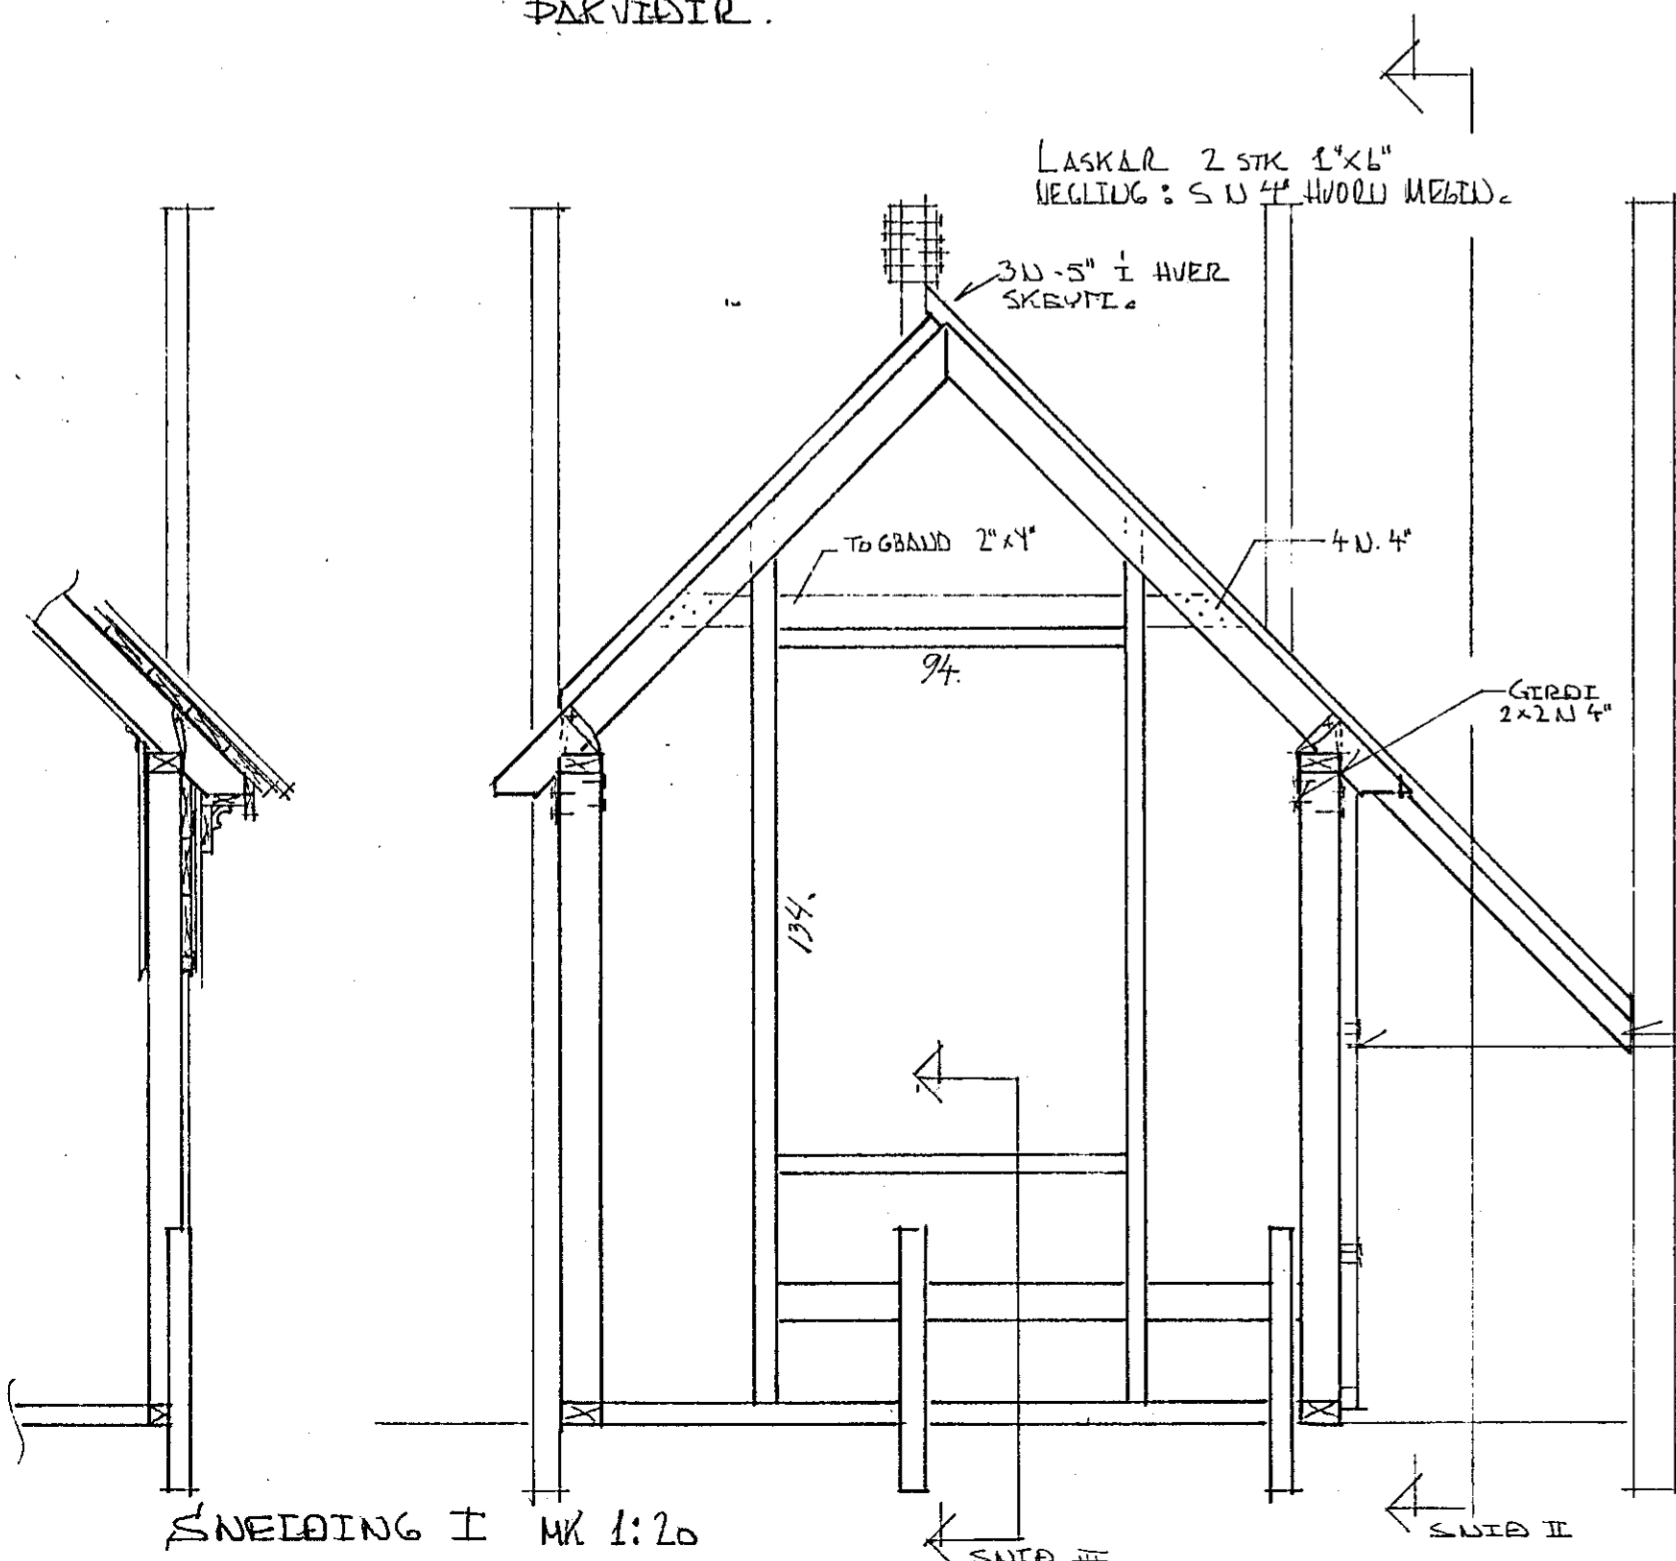

SNEIÐING I MK 1:20

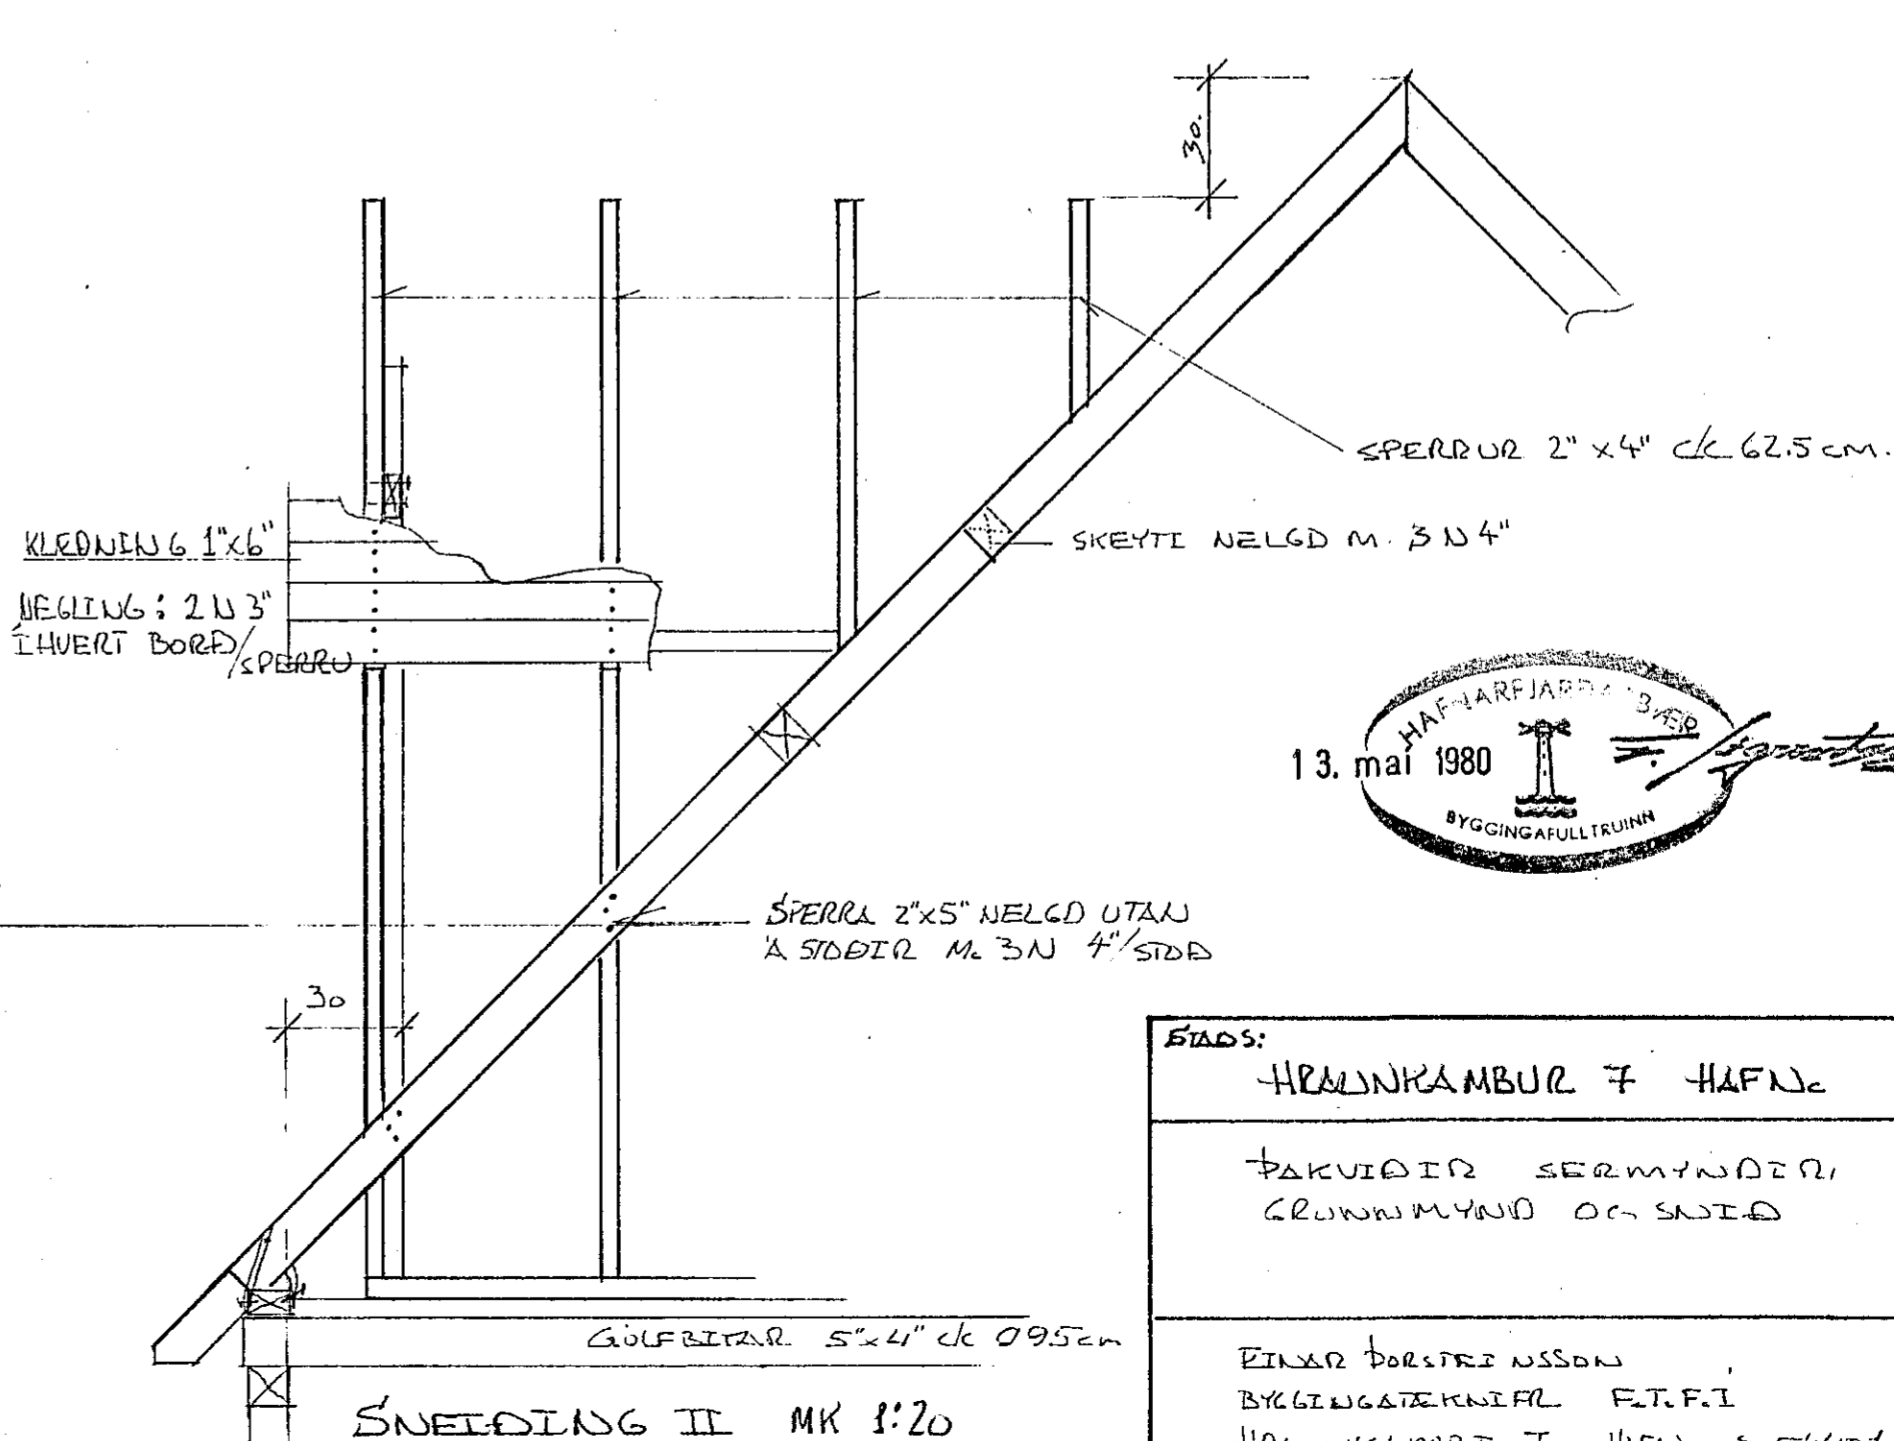

SNEIÐING II MK 1:20

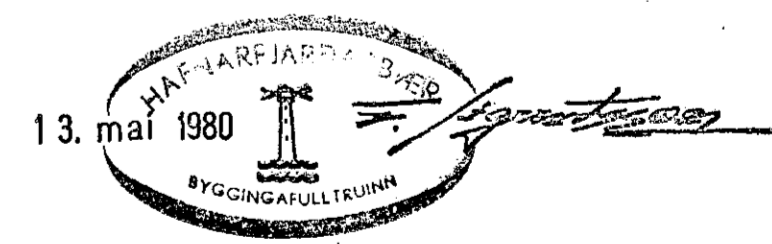

STAÐS: HRAUNKAMBUR 7 HAFNA	DAGS: 1:5:80
ÞAKVIÐIR SÆRMÝNDI, GRUNNMYND OG SNIÐ	KUÐAR 1:50 1:20
EINAR ÞORSTEINSSON BYGGINGATEKNIÐI F.T.F.I HRAUNKAMBI 7. HAFNA, S. 5401.	HÖNNUN/ÞEIKN [Signature] TEIKN NO. 2.