



SNID 1:50

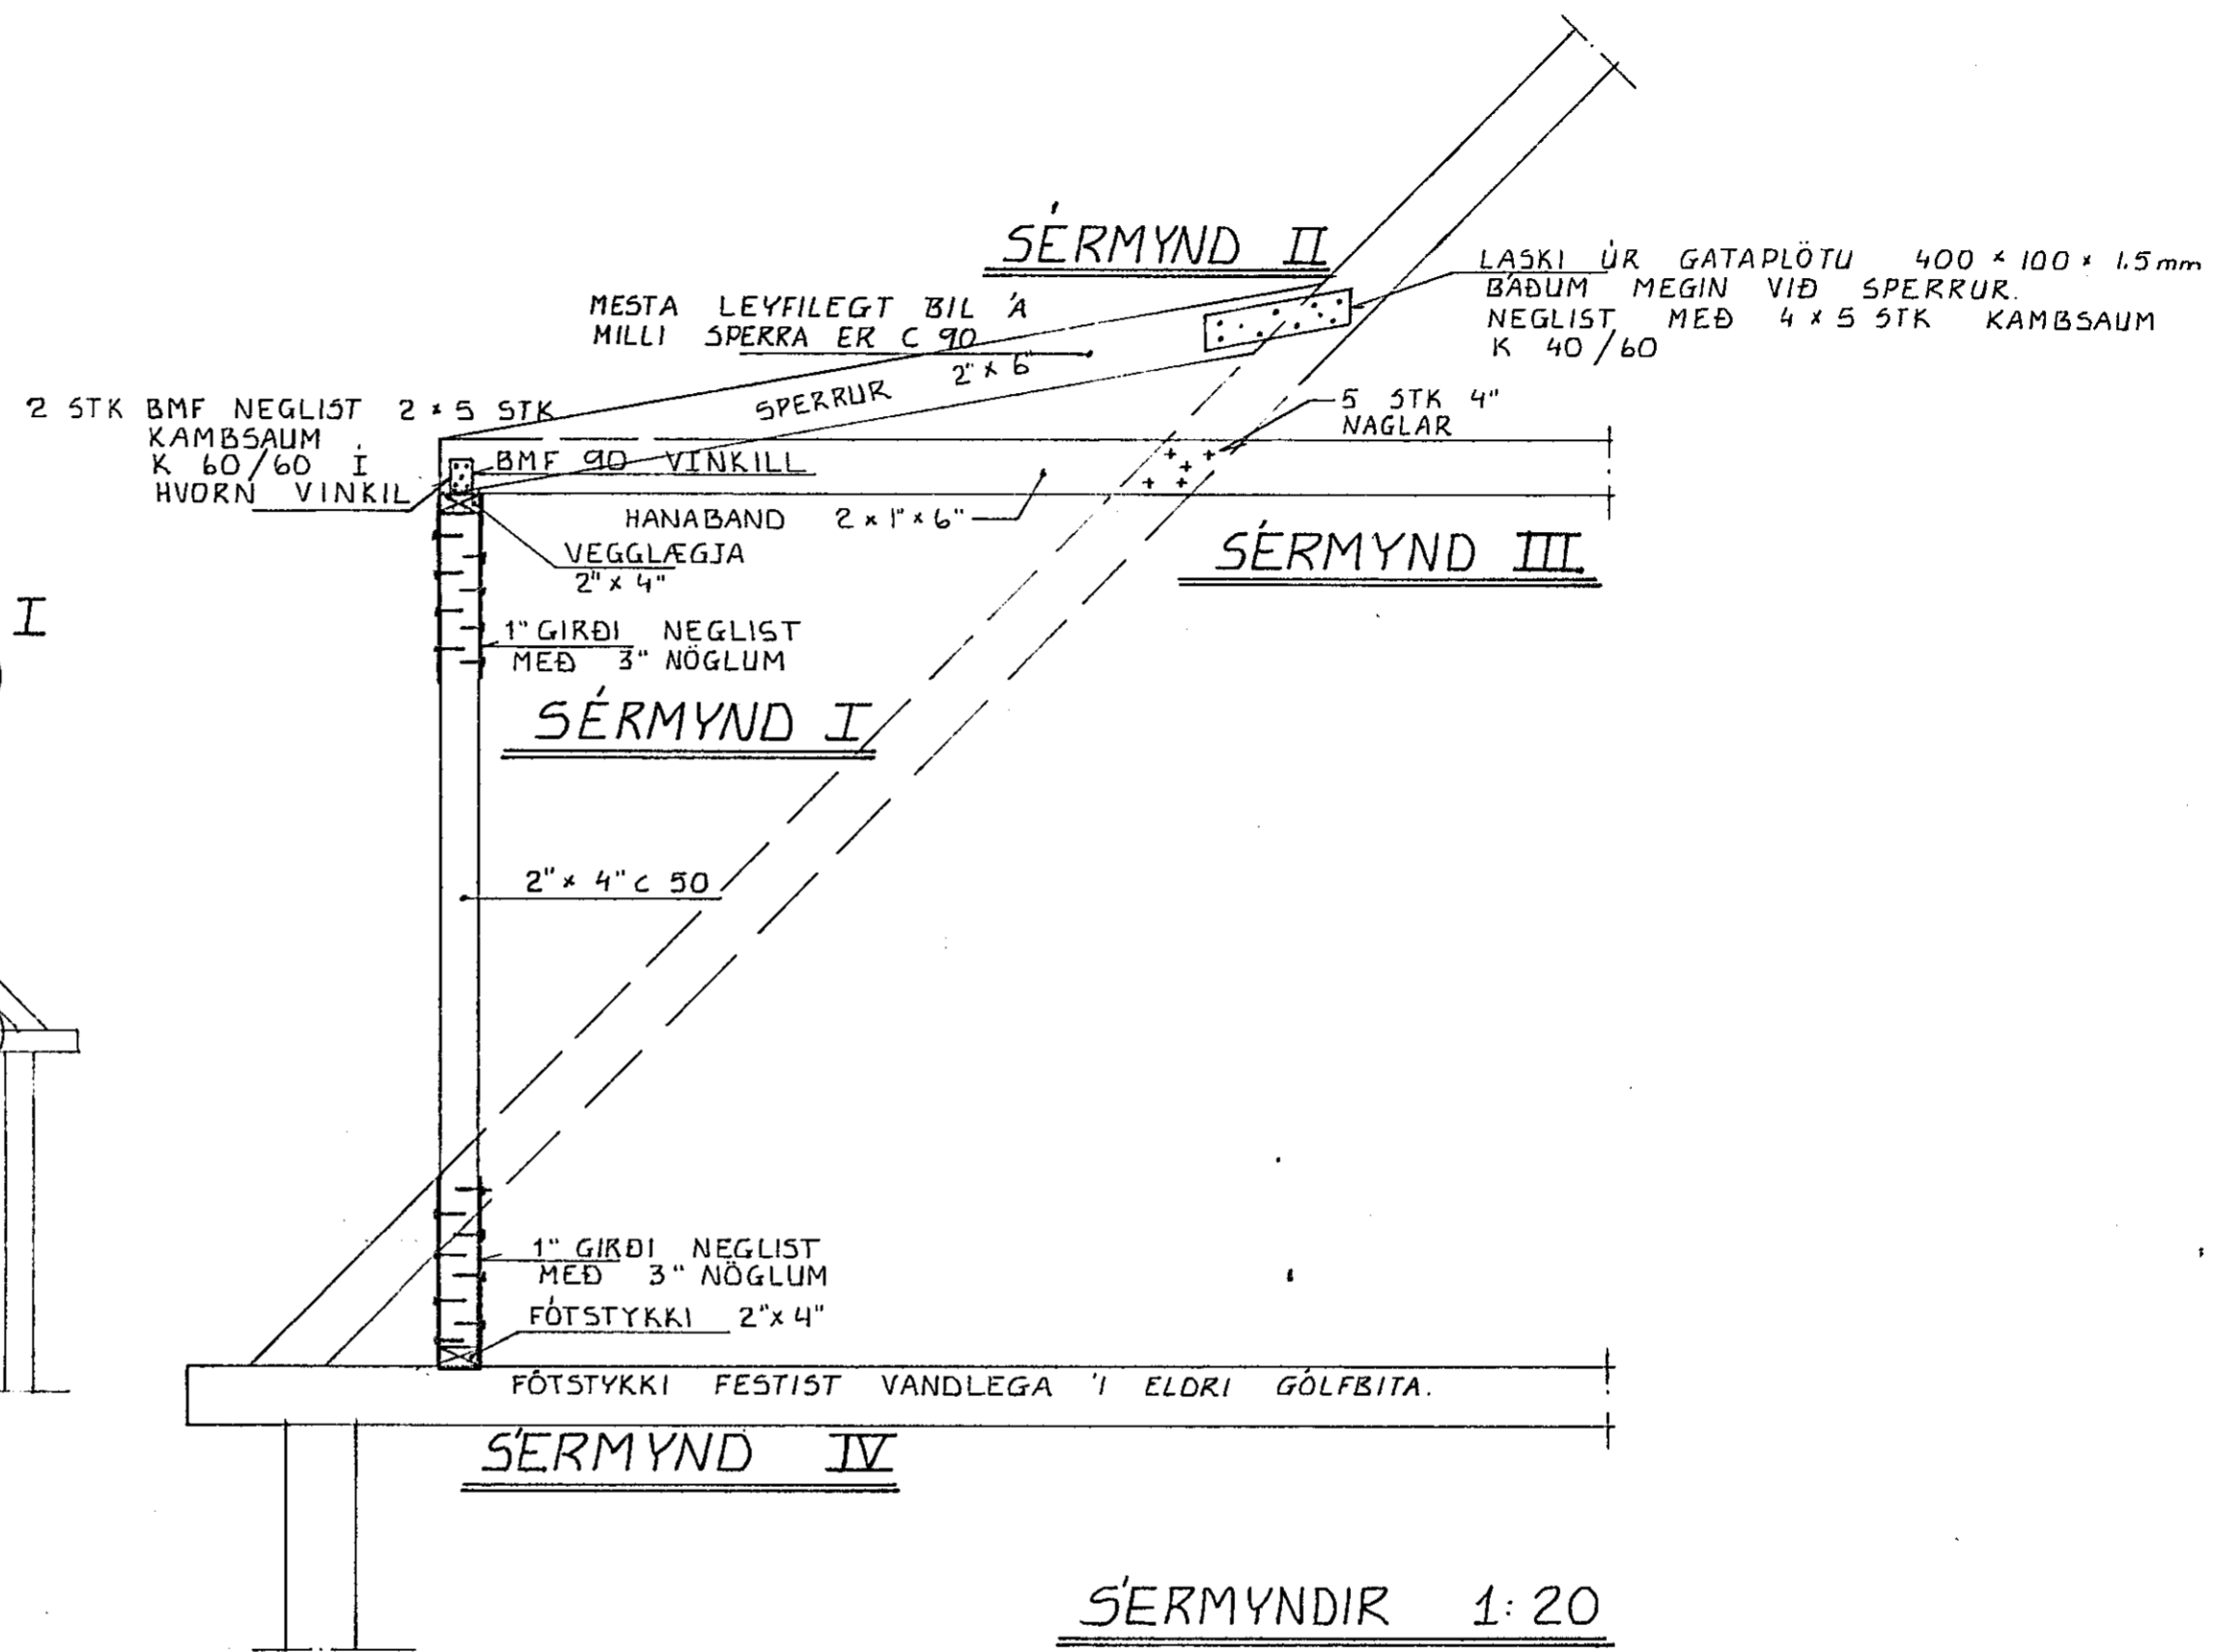

SKÝRINGAR

ALLT TIMBUR SKAL VERA GALLALAUST OG SKAL  
ALLT DVARÍÐ TIMBUR RJÓÐA MEÐ A.M.K. 2 UMFERÐIR  
AF VIÐURKENNDU FÚAVARNAR EFNÍ. ALLT TIMBUR SEM  
LIGGUR AÐ STEYPU SKAL JAFNFRAMT VERJA MEÐ ÞVI  
AÐ LEGGJA ÞAKPAPPA MILLI TIMBURS OG STEYPU.  
ALLT STÁL, BOLTA OG FESTINGAR SKAL RYÐVERJA VANDLEGA  
MEÐ ÞVI AÐ MÁLA 2 UMFERDIR RYÐVARNARMALINGU AF  
VIÐURKENNDRI GERÐ EN AÐUR SKAL HREINSA STÁLÍÐ  
VANDLEGA. ALLUR SAUMUR SKAL VERA GALVANISERAÐUR  
ÞAKÍÐ SKAL KLÆÐA, MEÐ 25 x 150mm BORDUM OG SKAL  
NEGLA HVERT BORD Í HVERTJA SPERRU MEÐ 3 STK  
3" NÖGLUM

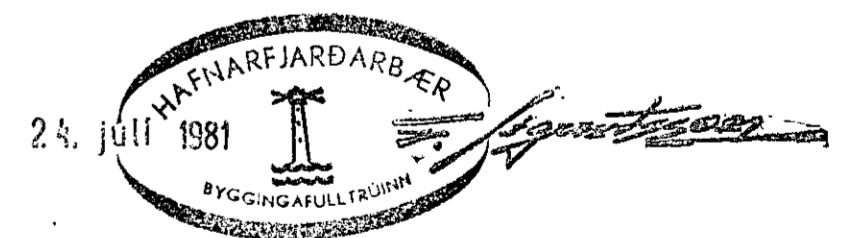

HRAUNSTÍGUR 6, HAFNARFIRÐI	MÆLIKVARÐI 1:50 1:20	VERK	TEIKN NR 1.
VIÐBYGGING - KVISTUR	Hannað: Teiknað: <i>Björg</i>	Yfirfarjð: Samb: <i>JFB</i>	DAGS JÚLÍ '81
JÓHANN GUNNAR BERGÞÓRSSON VERKFR MVFI STRANDGÓTU 11 - HAFNARFIRÐI - SÍMI 53315	BREYTT		