



Húsveita nr. 2867 Teikning nr. 2138  
 Samþykkt þ. 18-4 1983  
 f. h. RAÐVEITU HAÐNARFJARDAR  
 Jens Guðfrón  
 Eftirlitsmaður raflegna

Ímáttel samþykkt 15.4. 1983  
 Ríbert Kristjánsson

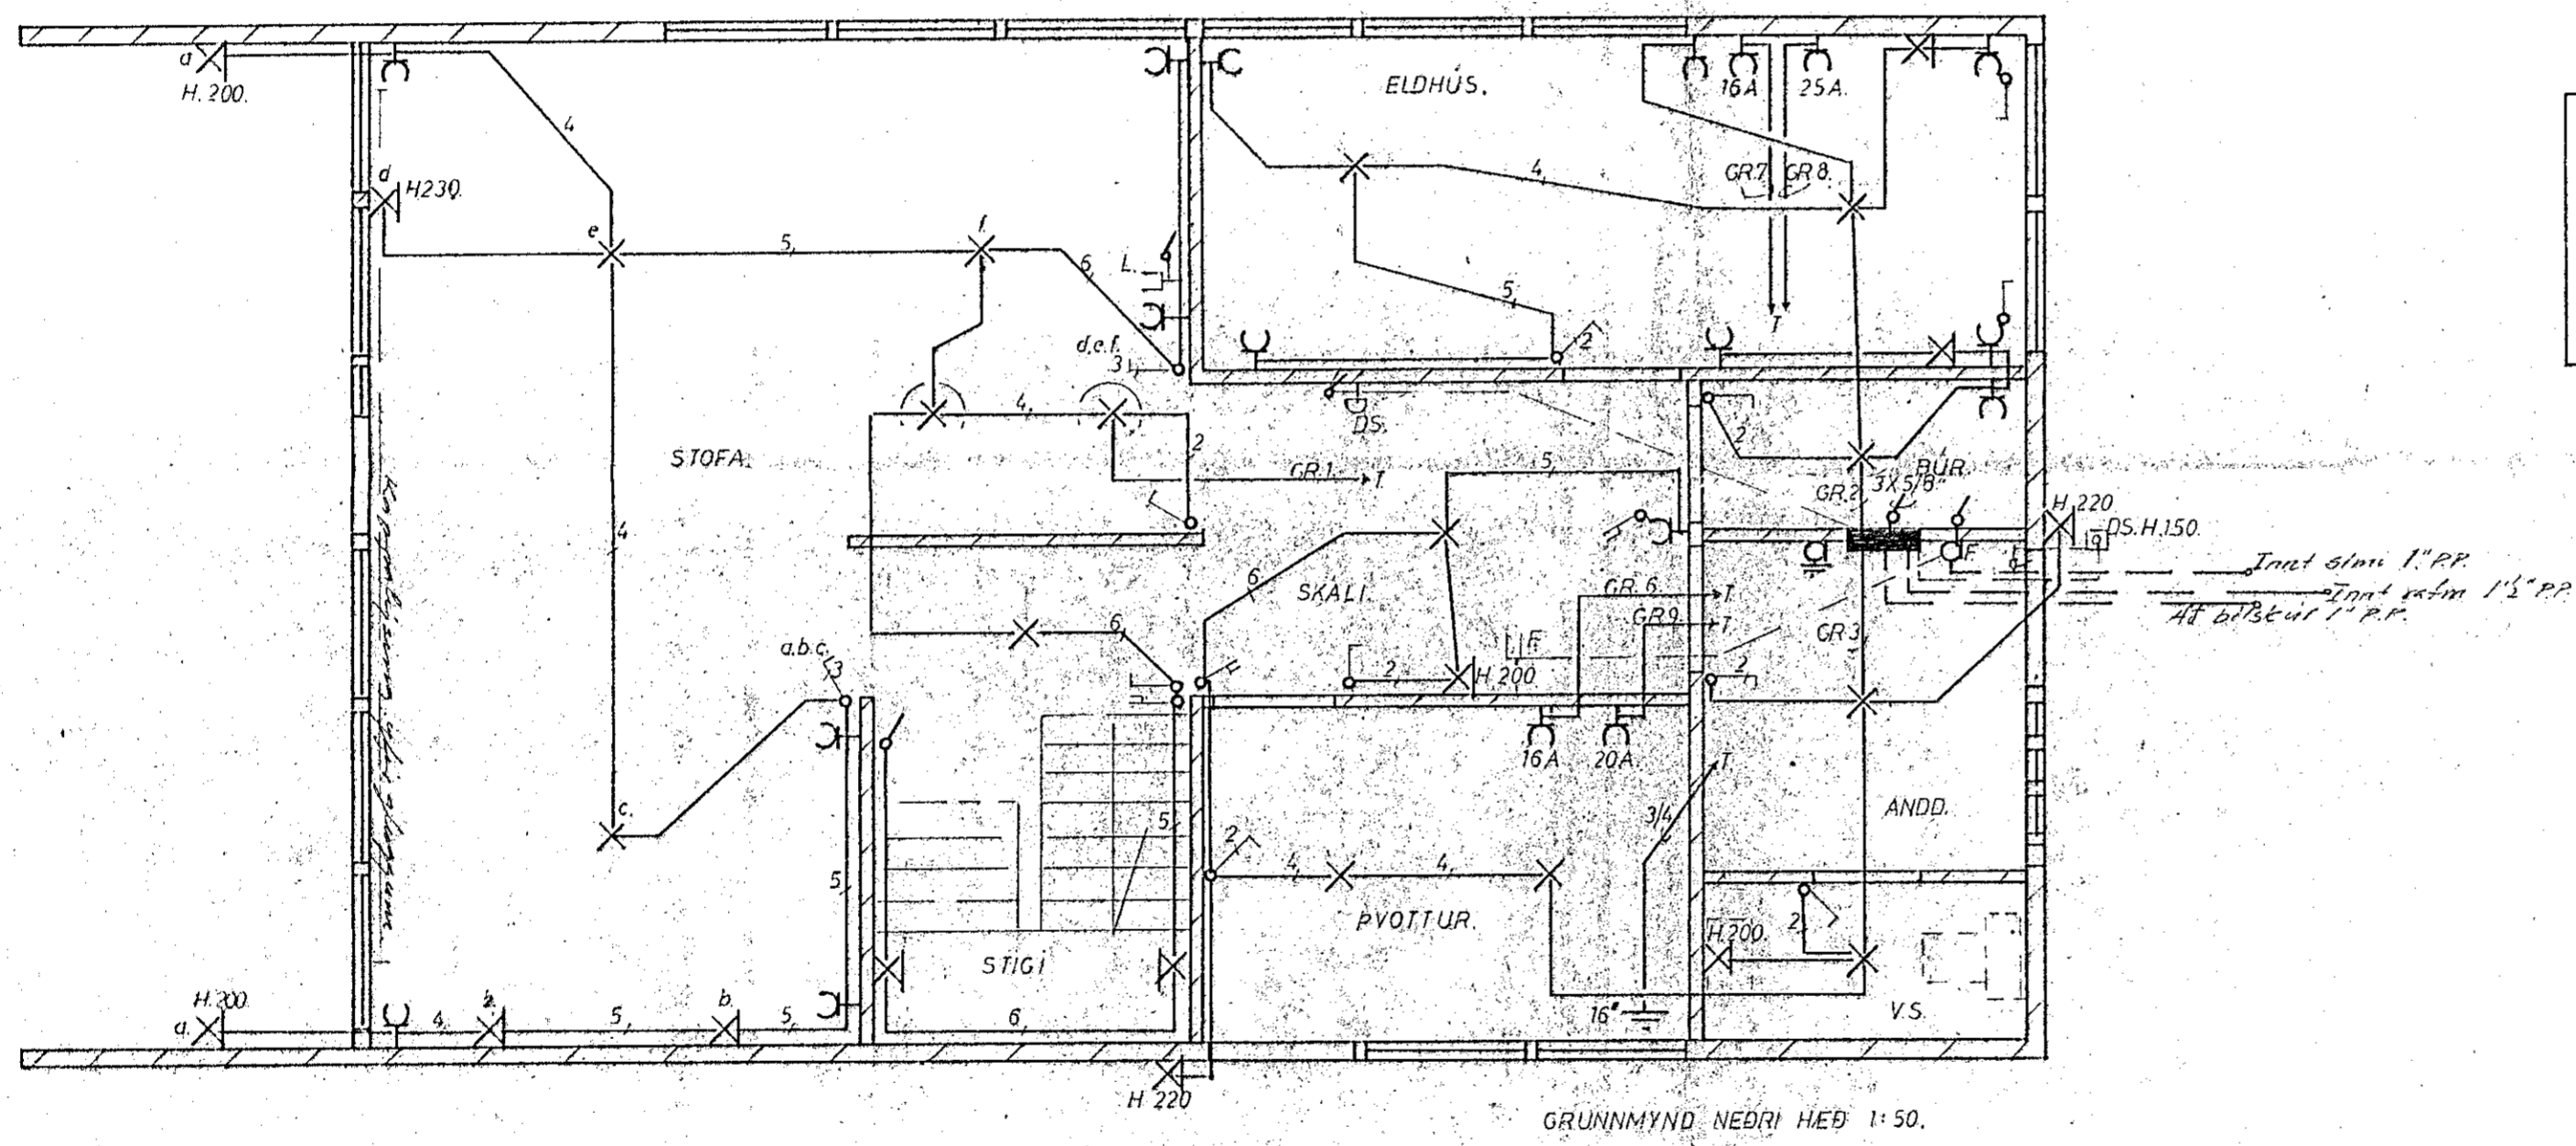

GRUNNMYND NEÐRI HÉÐ 1:50.

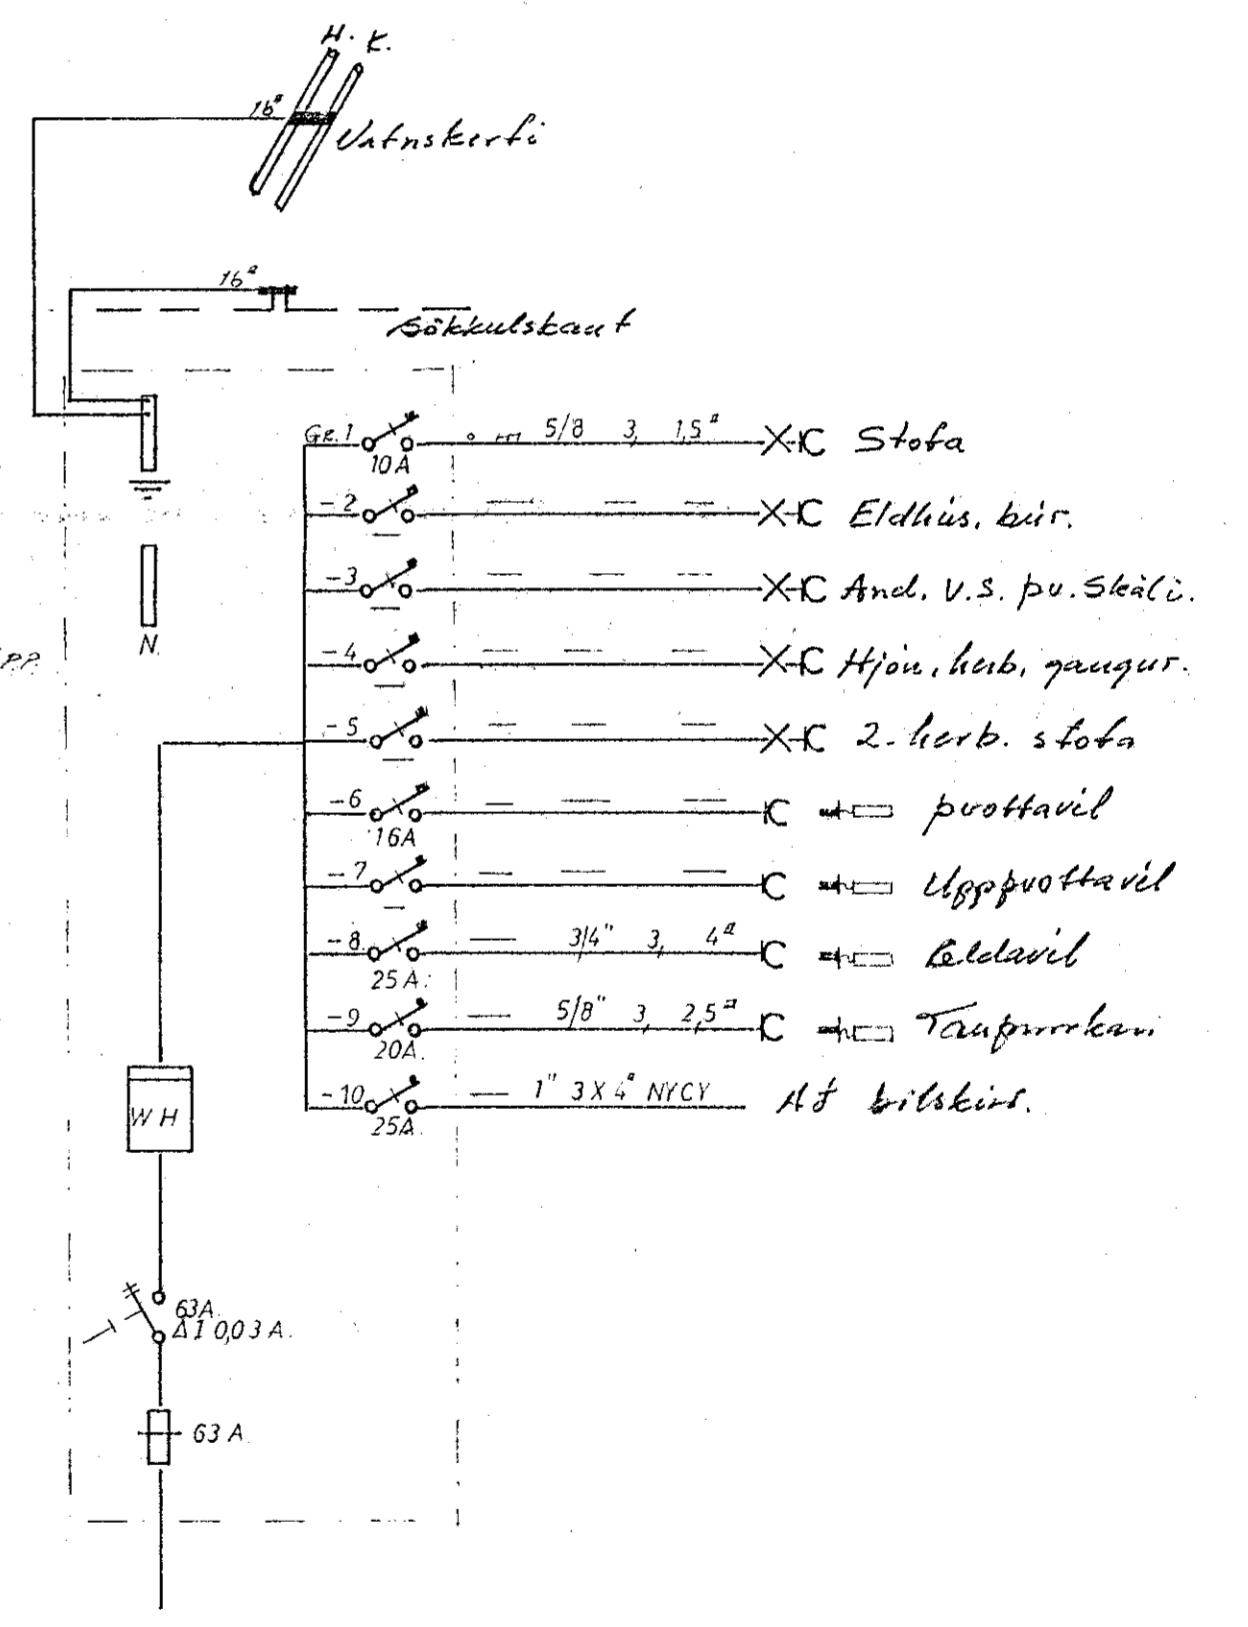

Styrkingar  
 Rör séu 3/8" plastfötur í dreymi 3/8" plastfötum langum.  
 Allar losir séu úr plasti. Töskulassi sé 100 113, eða  
 samþarlegur. Málstráumur rófa og tengja sé 10A  
 Mál af málhvöggjum takist af smíðateikningu  
 Öll mál aðla í ein líni sé í hvítráengum gólfu.  
 Háð rófa sé 110 Háð tengja sé 20, skotauur,  
 110 annarsstains, nanna 1, eldau og upp þu vél 30  
 DS. - dýrasími tengjast á 160, néma: eldhúsi 143.  
 F. sími háð tengjast á 20  
 L. loftnet háð tengjast á 20  
 Rafloagnin sé unnin samkvæmt reglugerð rafveit. eftir lífs  
 ríkisins  
 Tíu sé sá skýringum eru sýnt á teikningunum

Rafloagnun s.ö. Seifoss.	Bl. 1.
HRAUNTUNGA 10. HAÐNARFJARDI.	Ka. 1:50.
RAFLÖGN.	Tekn. B. 1.
Önnur þingun s. 99-100	Dreg. Apr. 83.
	Geit. S. 1.