

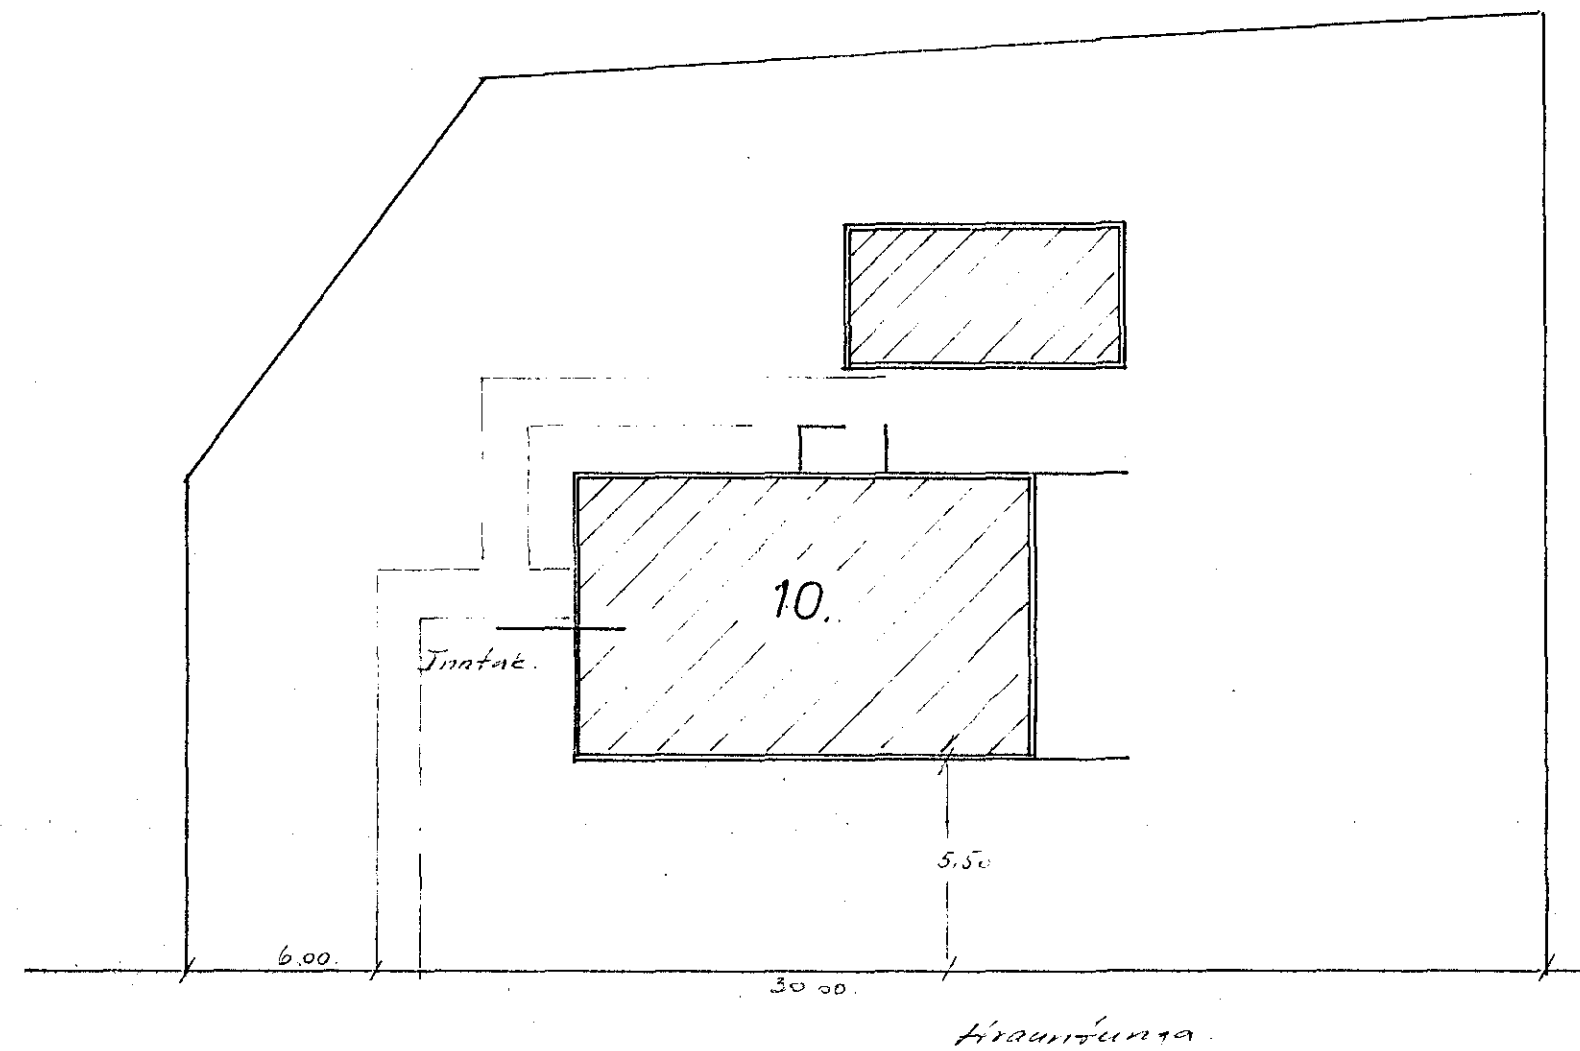


Skýringarmál áskilur 1:50

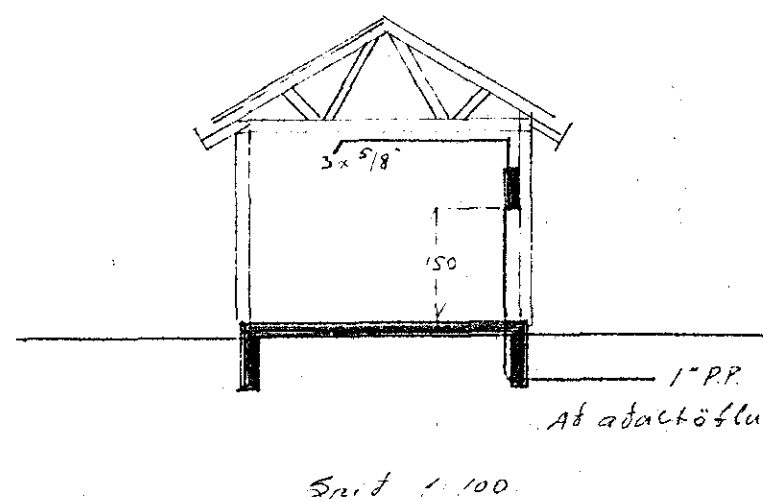

Áttstöfumynd 1:200

Bílskurstafla Ld 7BP 112/6

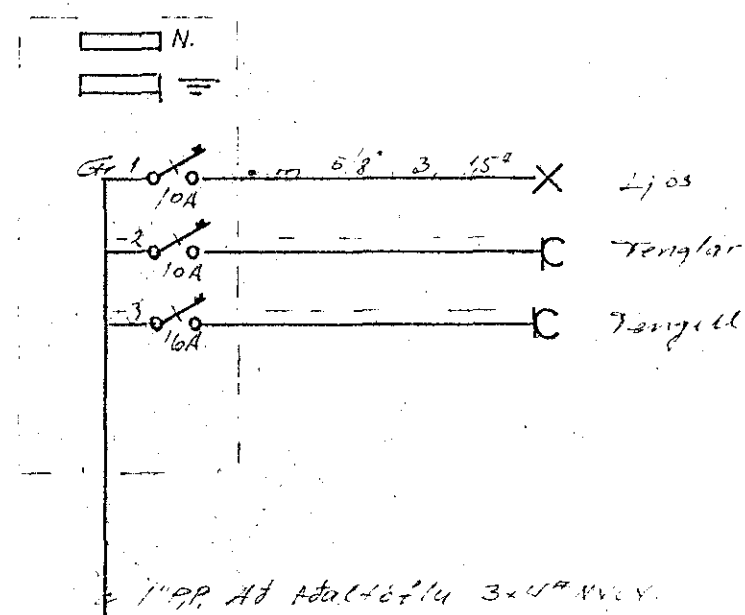

1-PP. Átt aðalstöflu 3x4" vev.

Skýringar, sjá skýringar á bl. 4.
 Átt höd tengla, bílskur er 10 mm.

Ráðhönnun S. Ö. Seltani.	Bl. 3.
HRAUNTUNGA 10. HAFNARFIRÐI.	Kv. 1:50. 1:100. 1:200.
RAFLÖGN.	Tekn. Skil.
Þróunil. frá júní 27-1929.	Depl. Júní 93. Skil 37.