Hrauntunga 14 Hafnarfirði

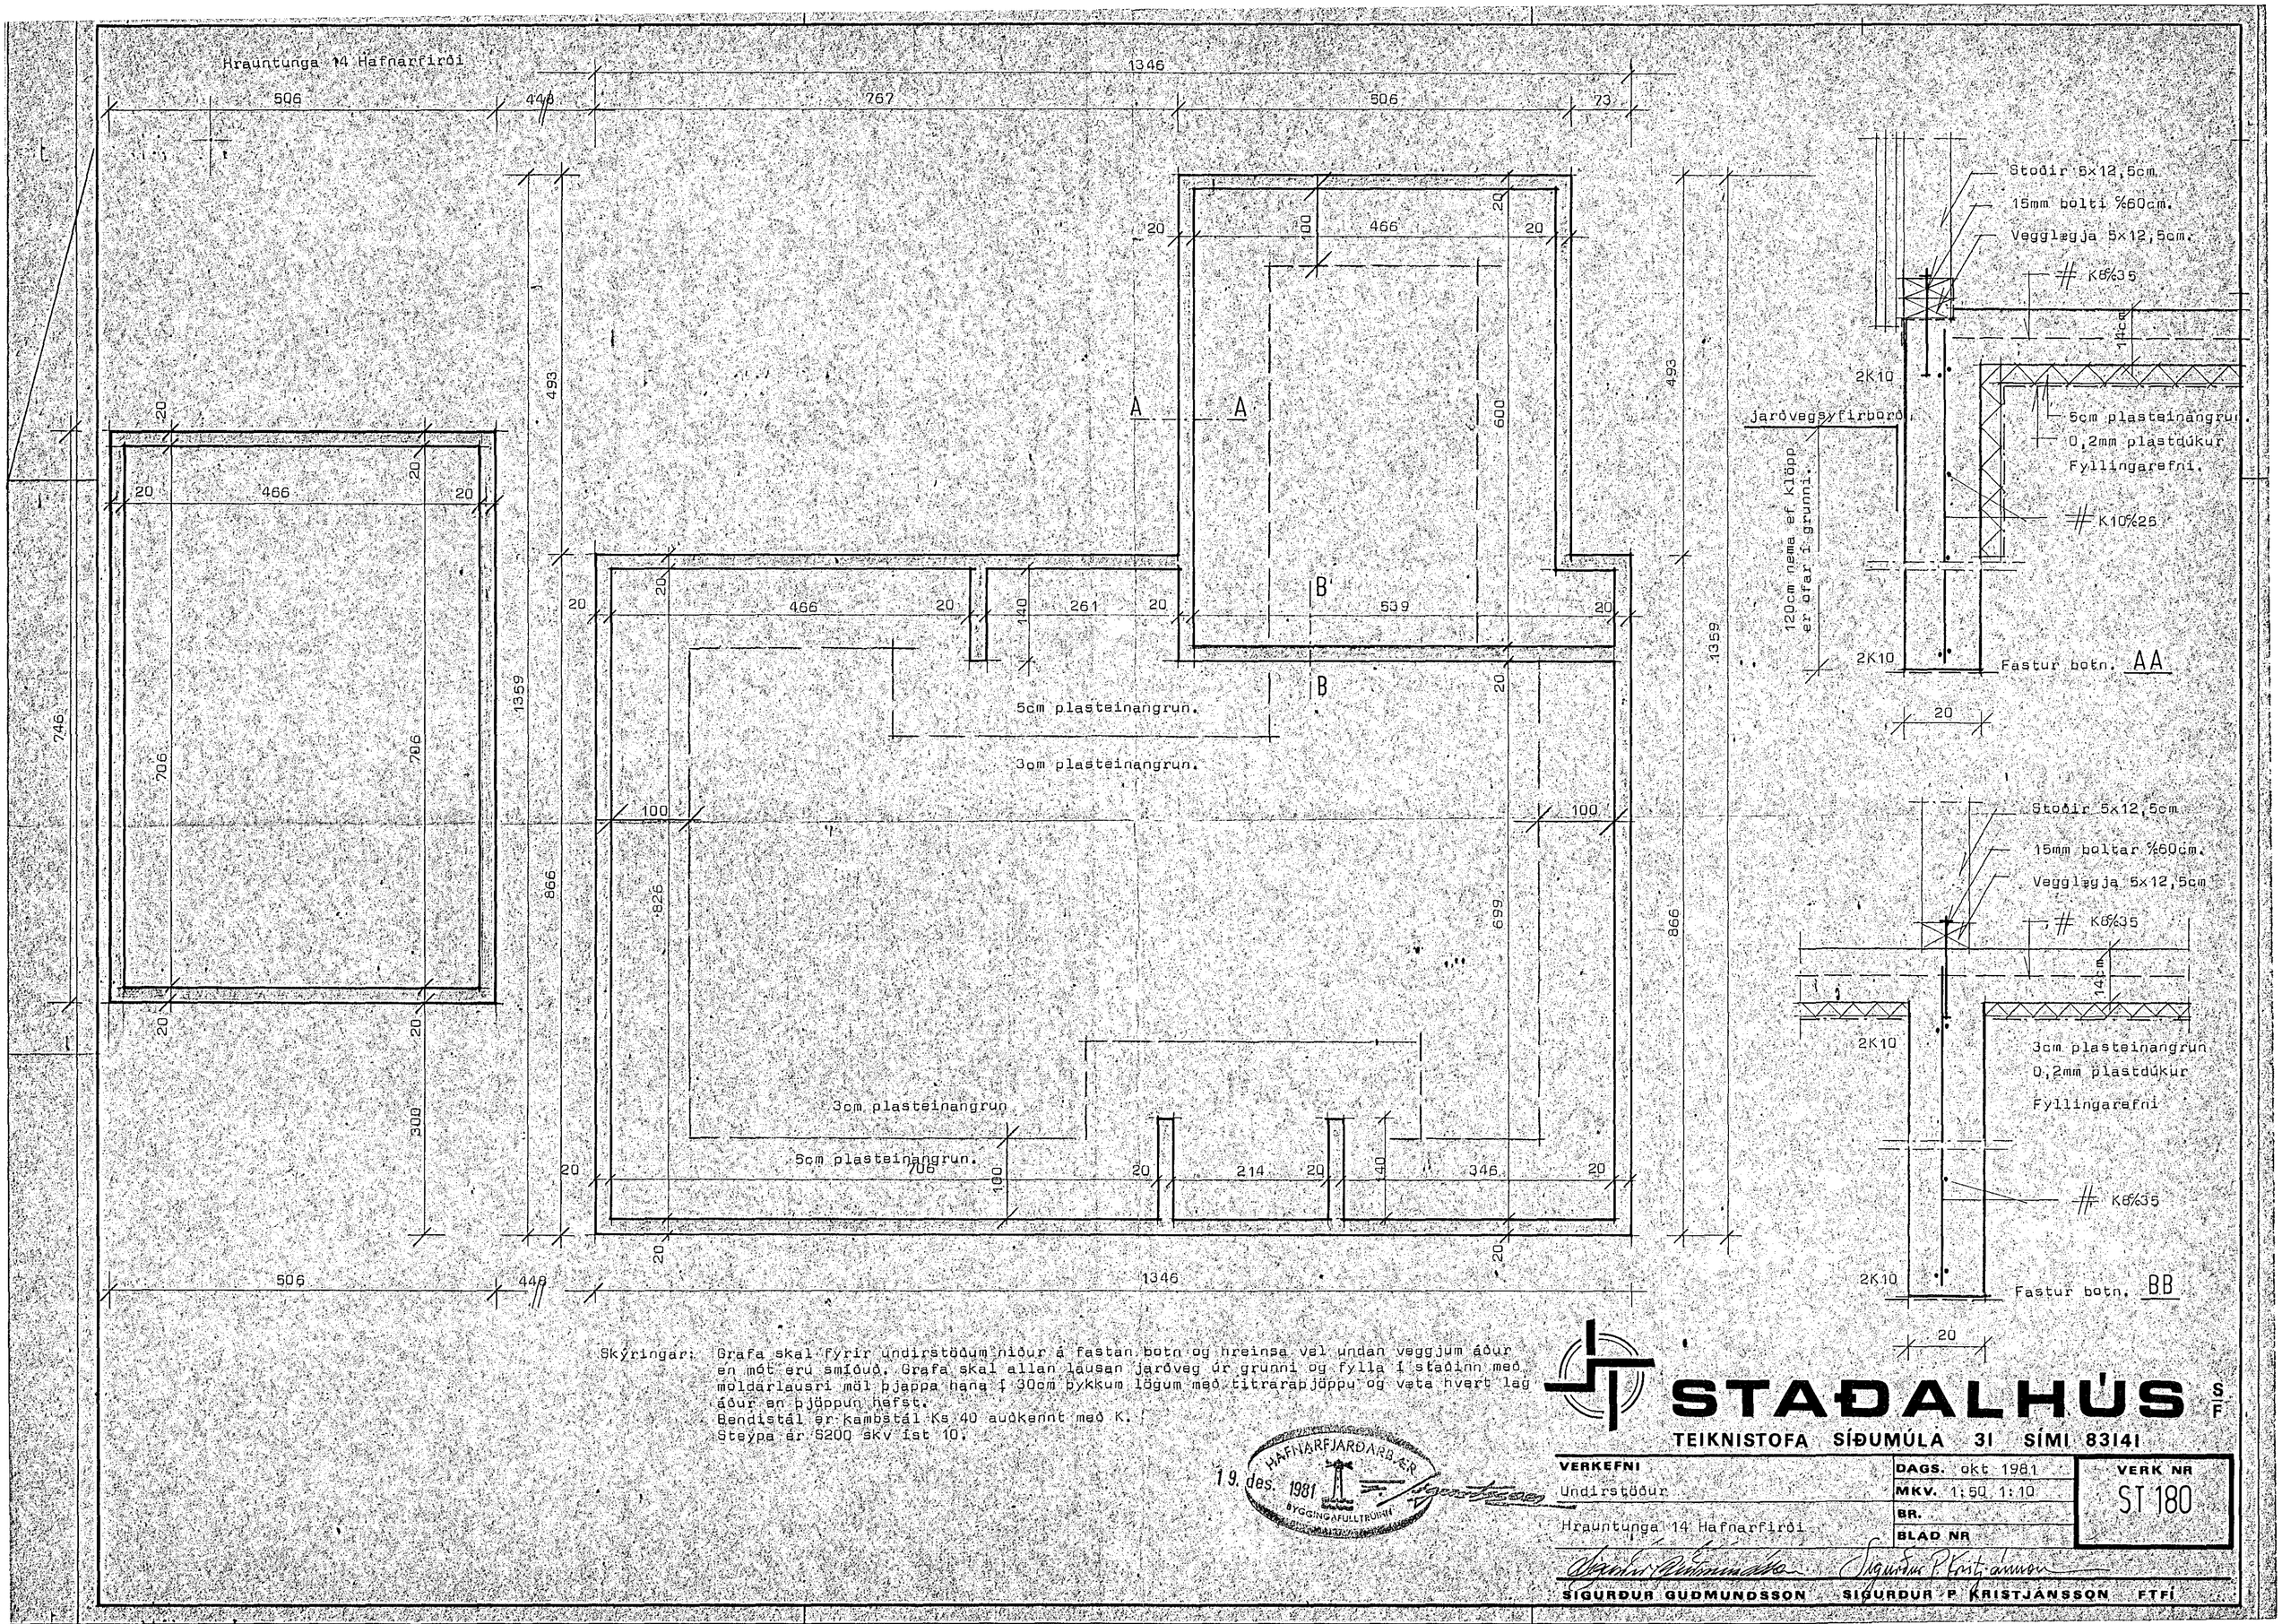

Skýringar: Grafa skal fyrir undirstöðum niður á fastan botn og hreinsa vel undan veggjum áður en mót eru smíðuð. Grafa skal allan lausan jarðveg úr grunni og fylla í staðinn með moldarlausri möl þjappa hana í 30cm þykkum lögum með titrarapjöppu og væta hvert lag áður en þjöppun hefst.
Bendistál er kambstál Ks 40 auðkennt með K.
Steypa er S200 skv ÍST 10.

HAFNARFJARÐARBÆR
19. des. 1981
BYGGINGAFULLTRÚINN

STAÐALHÚS S/F

TEIKNISTOFA SÍÐUMÚLA 31 SÍMI 83141

VERKEFNI: Undirstöður	DAGS. okt 1981	VERK NR ST 180
	MKV. 1:50 1:10	
Hrauntunga 14 Hafnarfirði	BR.	
	BLAÐ NR	

SIGURÐUR GUÐMUNDSSON SIGURÐUR P KRISTJÁNSSON FTFÍ