


HRAUNTUNGA 14. HAFNARFIRÐI

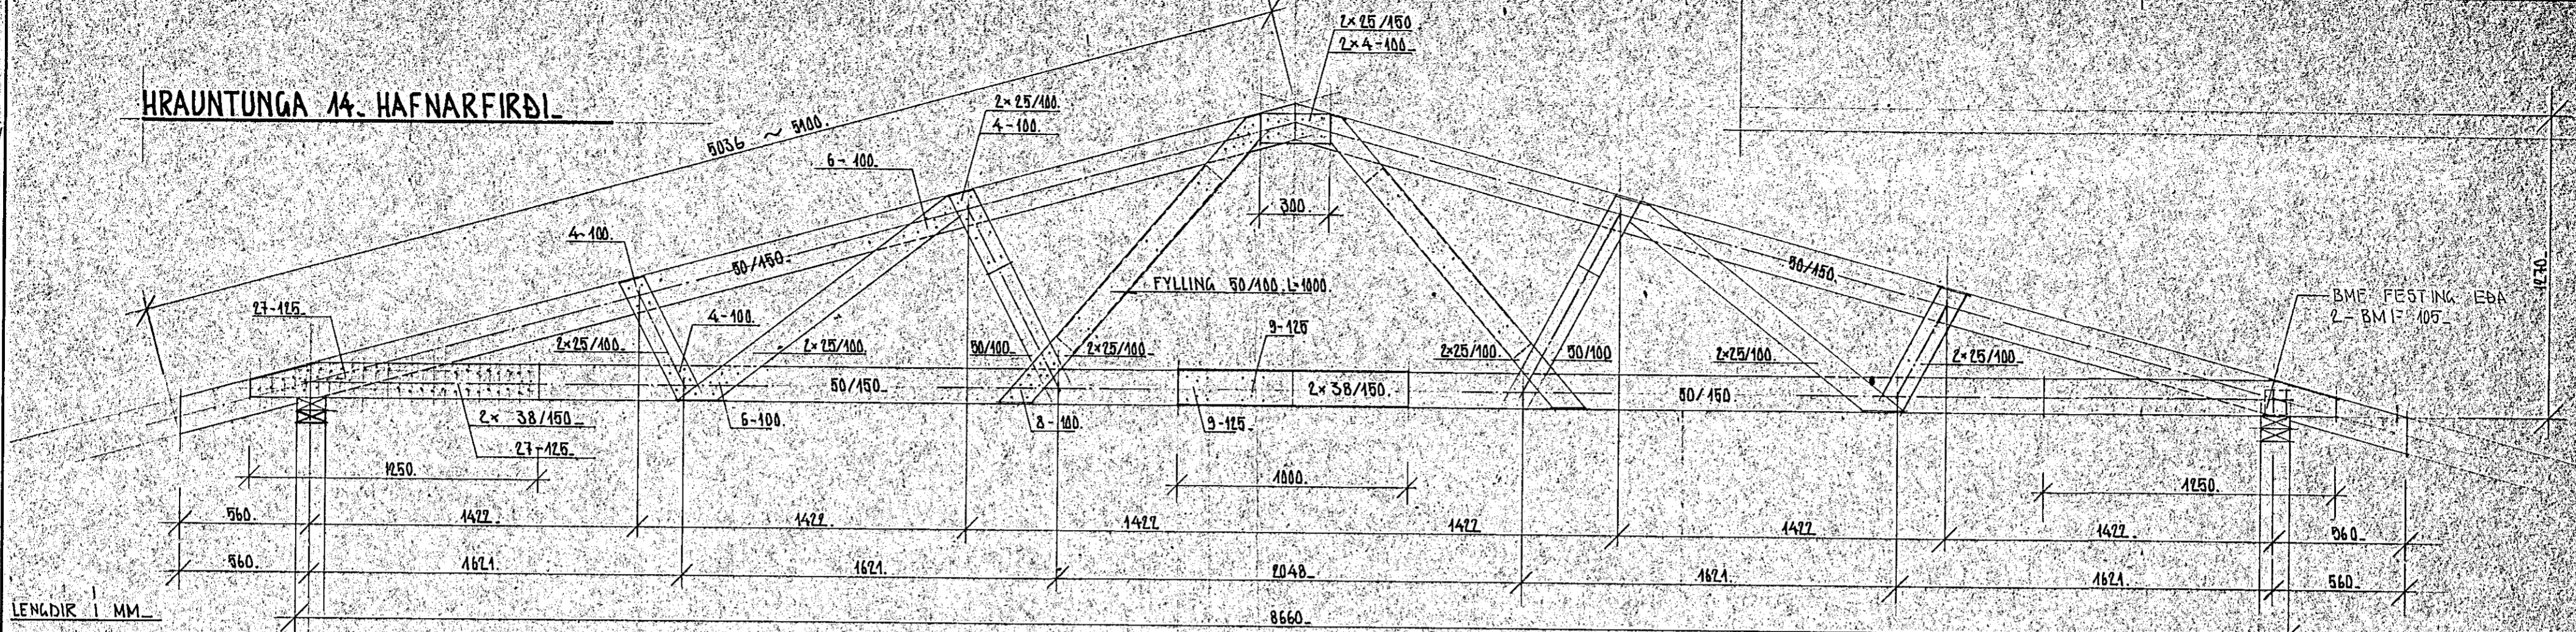


LENGDIR 1 MM

EFNISSTÆÐIR

SPERRA YFIR HERB & ELDHUSI 1:20

NEGLING NEGLA SKAL HELMING NAGLAFJÖLDA FRA HVORRI HLÍÐ

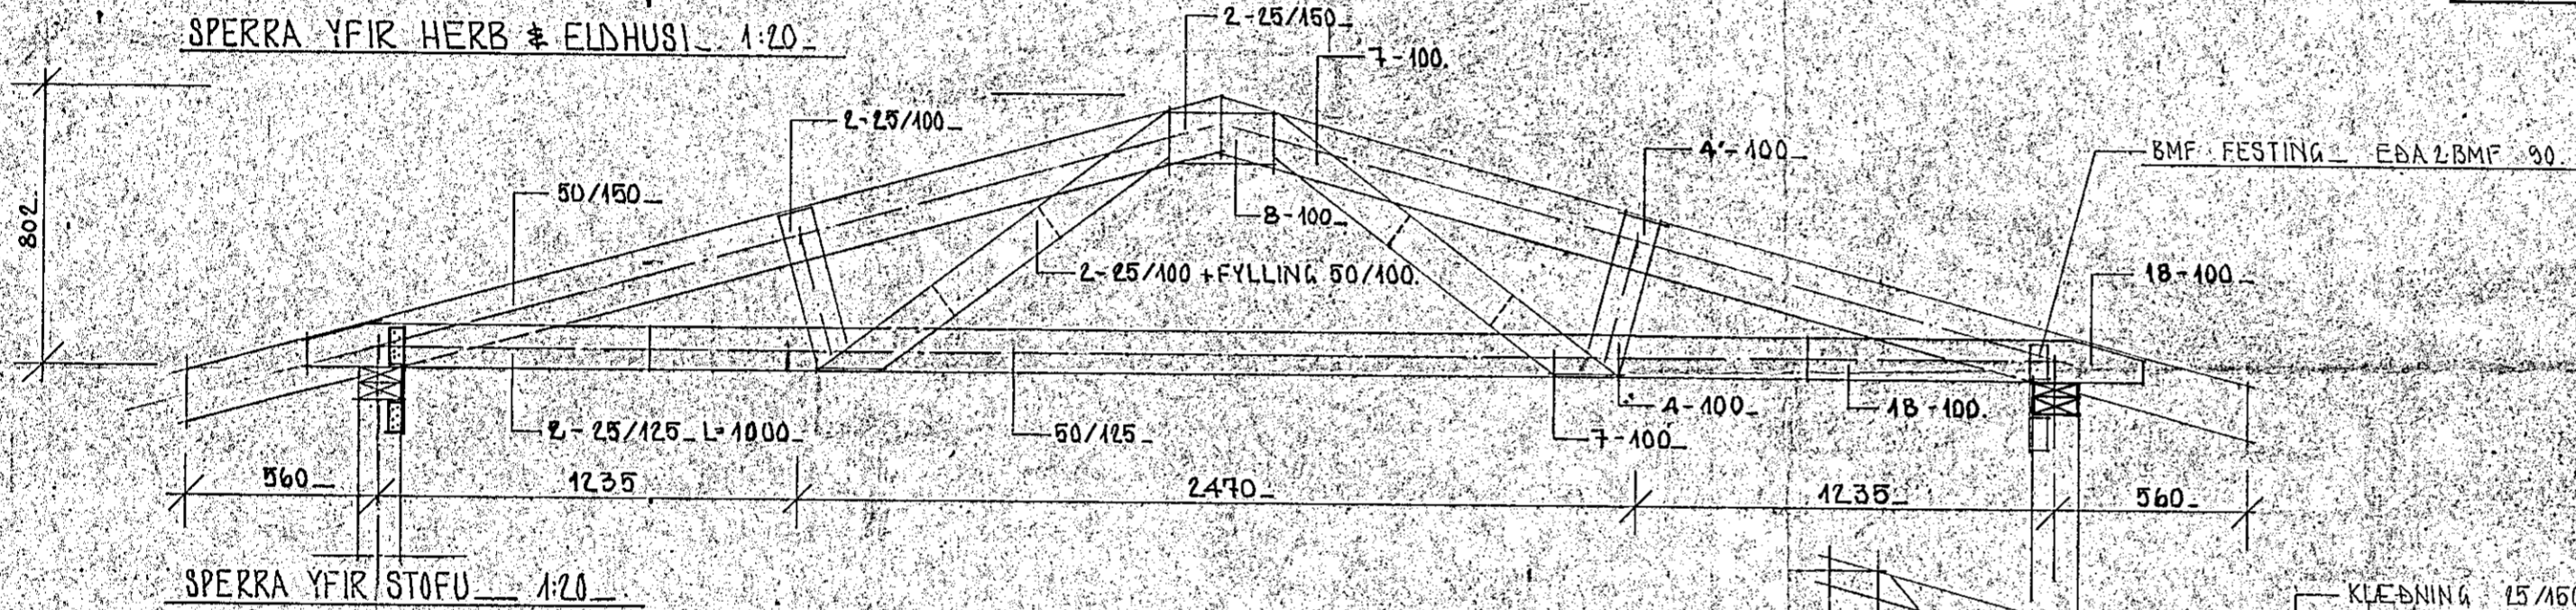


SPERRA YFIR STOFU 1:20

KLEBNING 25/150  
50/150 NEGLIST VIÐ KLEBNINGU


SAMTENGIN A SPERRUM 1:20

BURÐARVEGGUR MILLI STOFU OG ELDHUSS

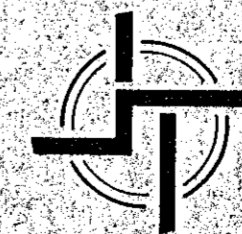

**STAÐALHÚS** S F

TEIKNISTOFA SÍÐUMULA 31 SÍMI 83141

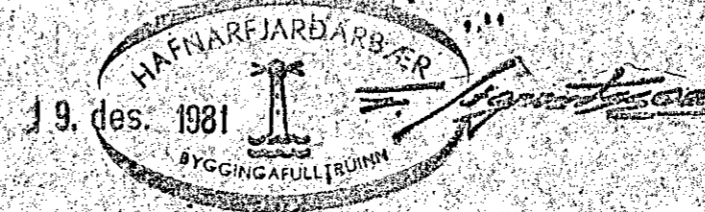

VERKEFNI	1	DAGS.	1981.	VERK NR
ÞAKJAFIR	GRINDARSPERRUR	MKV.	1:20	
HRAUNTUNGA 14. HAFNARFIRÐI		BR.		
		BLAD NR	2.03.	ST 180

SIGURÐUR GUÐMUNDSSON      SIGURÐUR P. KRISTJANSSON      ETEI