



Húsvaita nr. 1028 Teikning nr. 2018  
 Samþykkt þ. 25. 2. 1982  
 f.h. RÁFVEITU HAFNARFIJARDAR  
*Jóns Guðsson*  
 Eftirlitsmaður rafhlagna

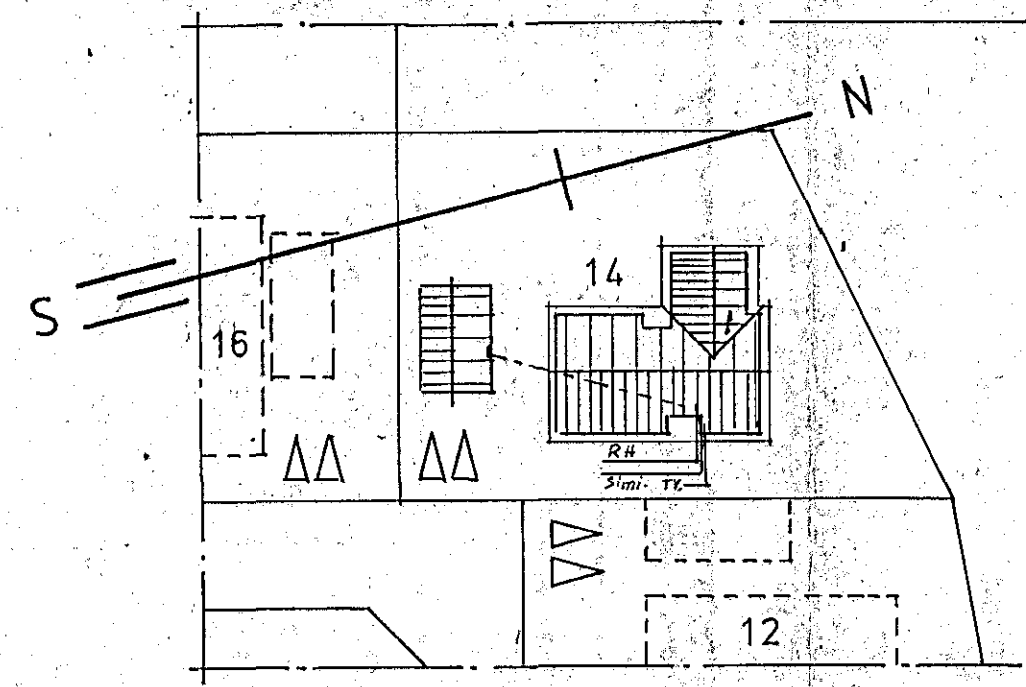


Afstöðumynd

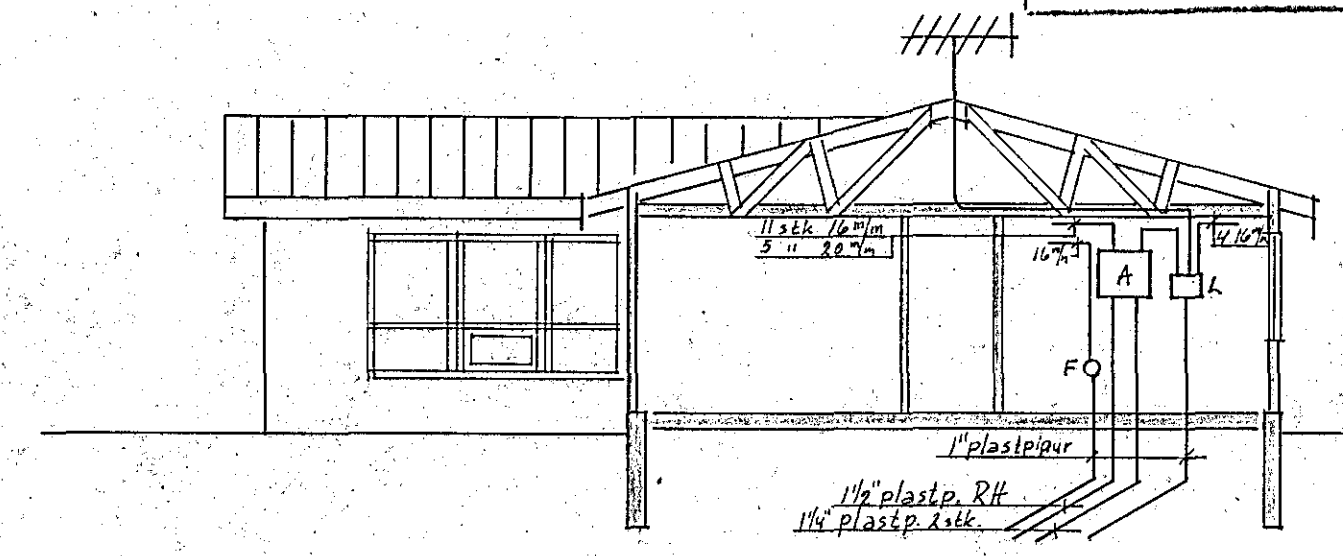


Þverskurður húss

lanttök samþykkt 24.12. 1982  
 f.h. RÁFVEITU HAFNARFIJARDAR  
*Pállendur Þvístinnsson*

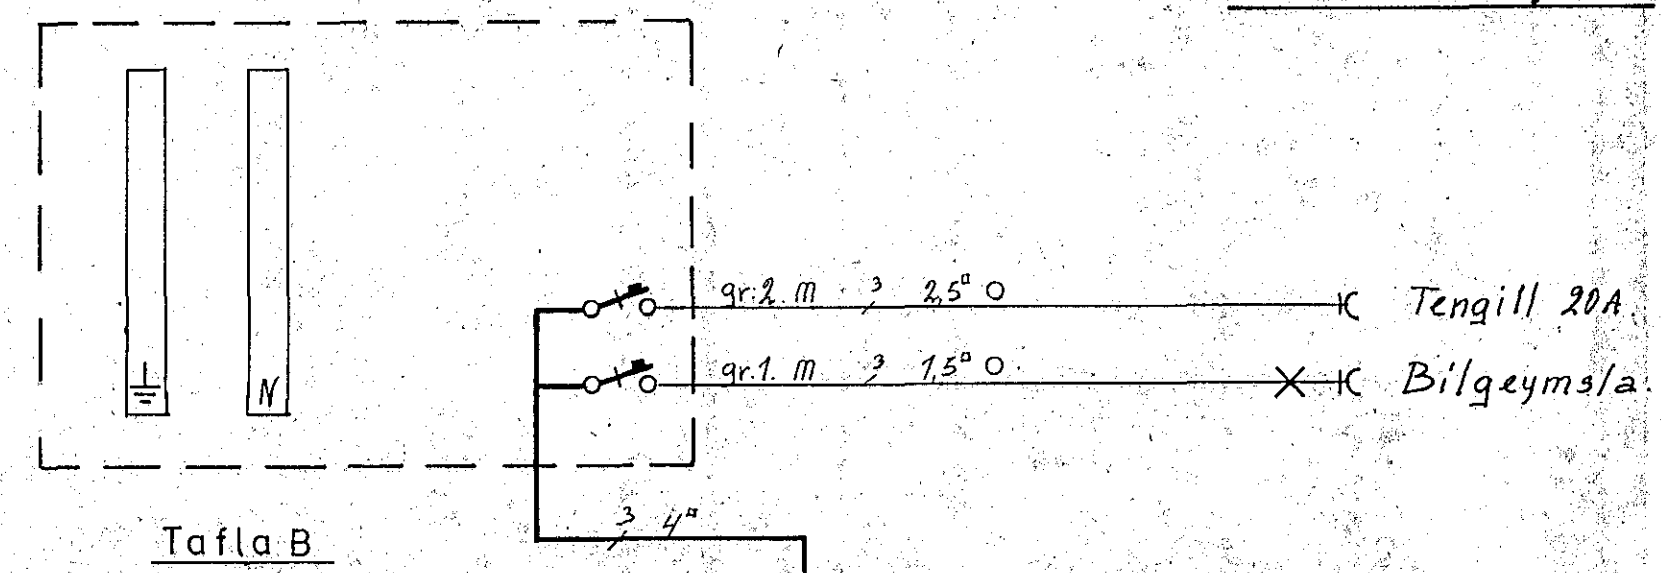


Tafla B

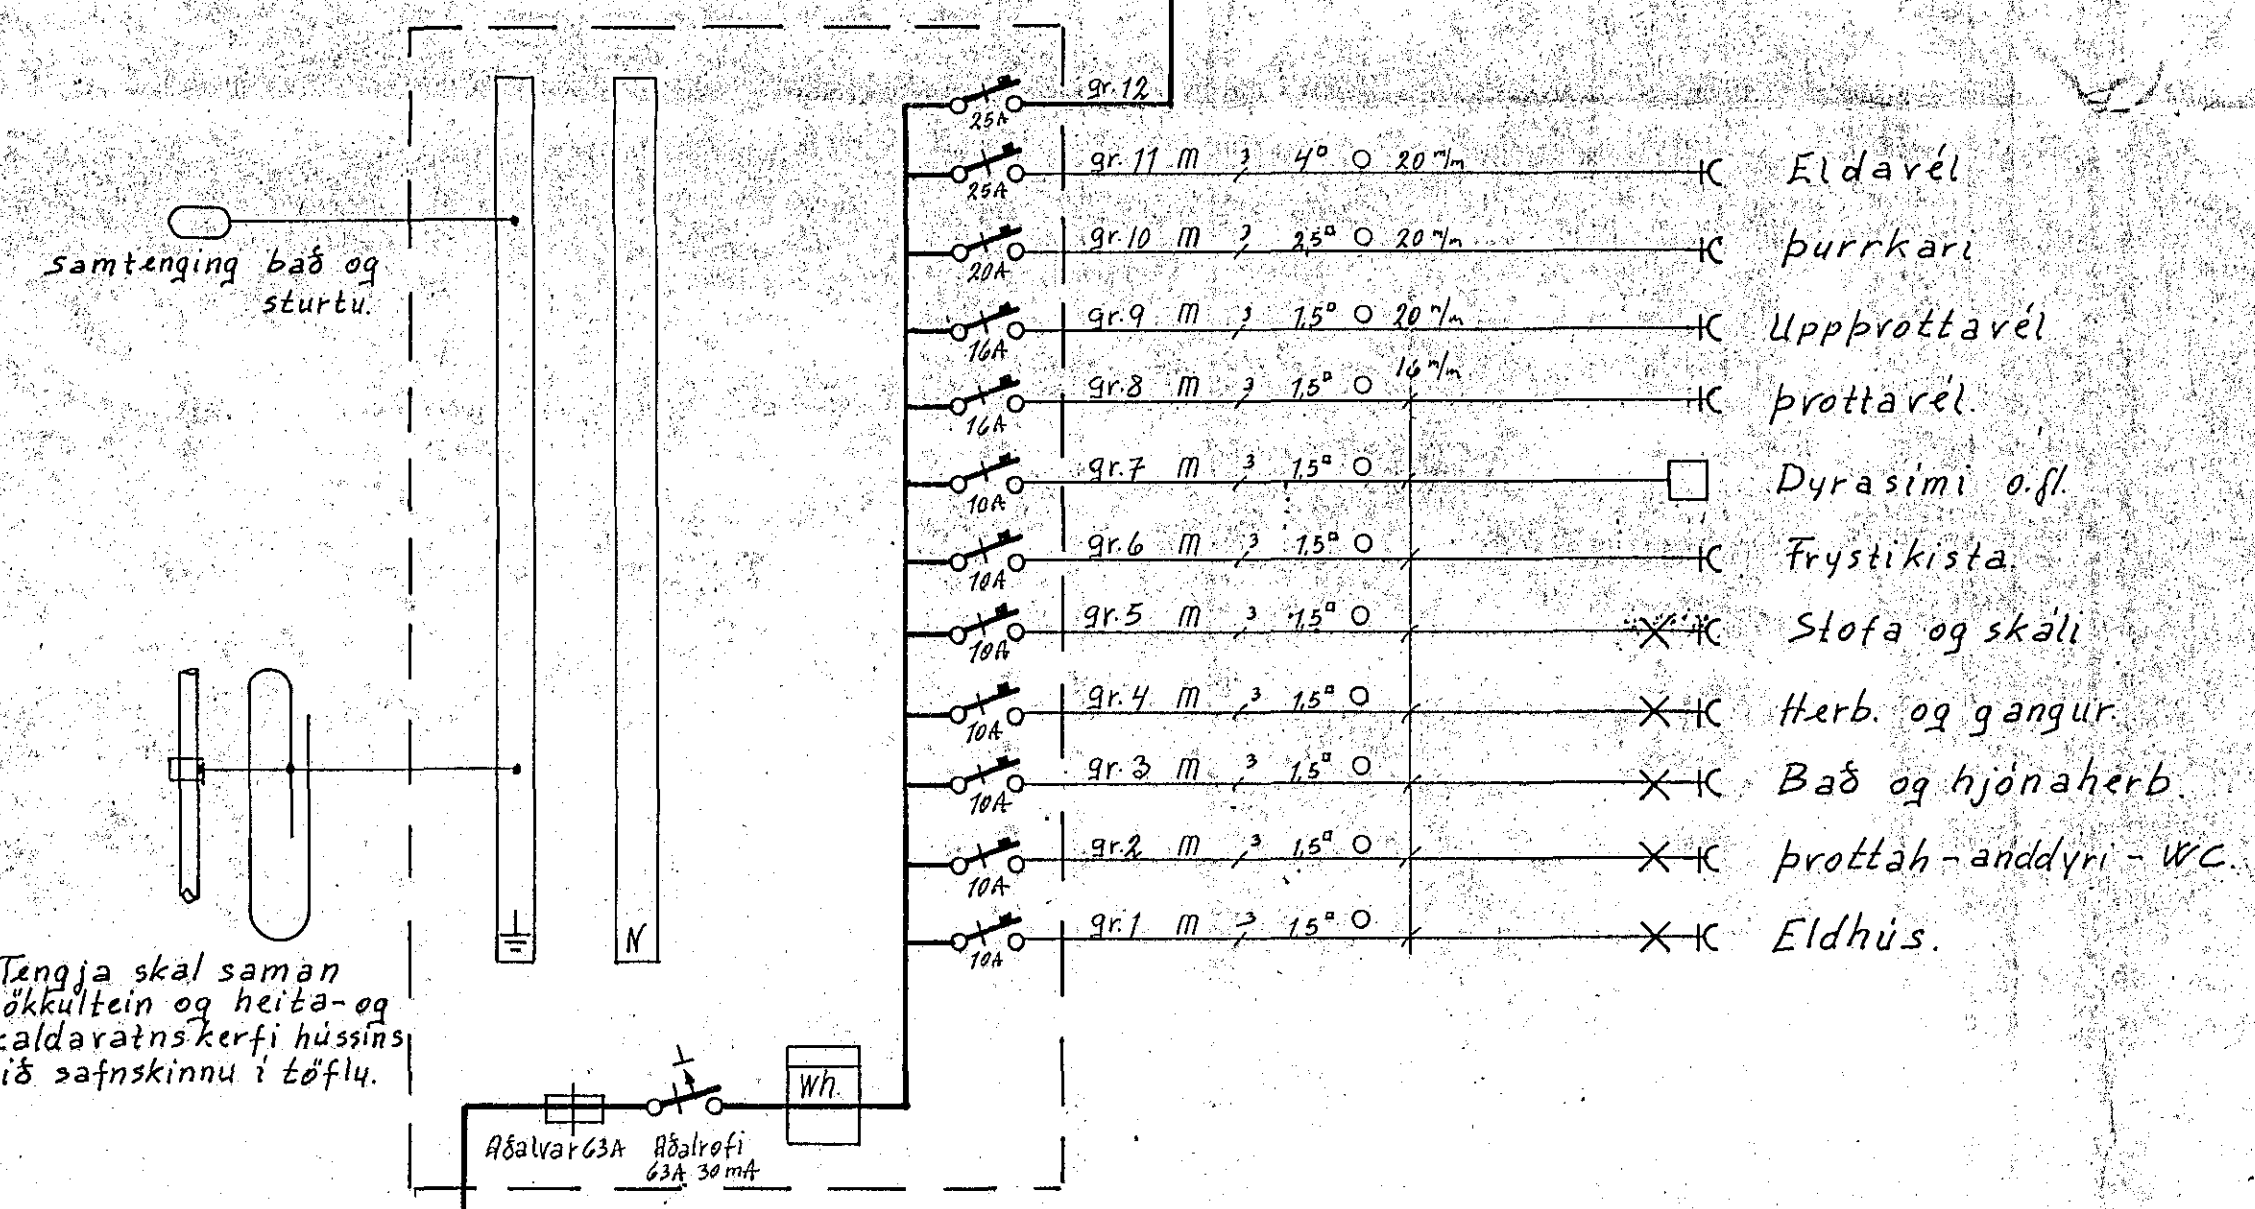

Tafla A

Einlínumynd

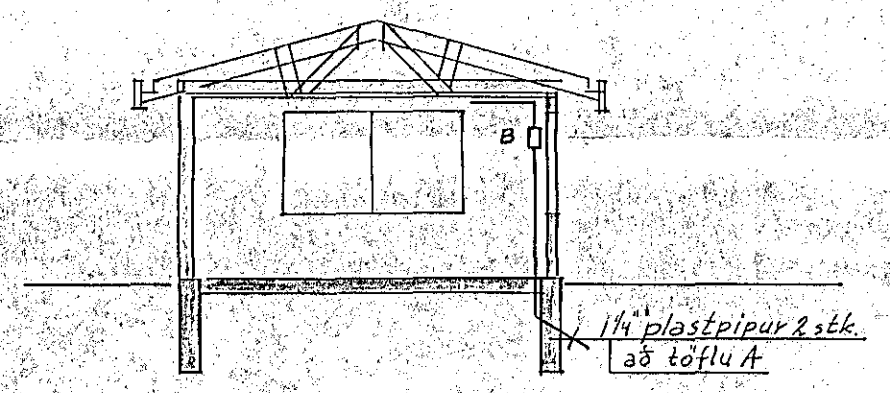

Þverskurður bilg.

Tengja skal saman sökkultein og heita- og kaldavatnskerfi hússins við safnskinnu í töflu.

Hrauntunga 14 Hafnarfirði	
Þverskurður	Dags. 16.2.1982
Einlínu- og afstöðumynd.	Hannað: <i>Ri</i>
	Teiknað: <i>Ri</i>
Teikning númer 106	Mkv. 1:100-500
<i>Þinnar Pálsson Blóm v. 20.</i>	Blað 2 af 2

inntak RH.