


Bilgeymsla

Sorp

Skýringar

Öll mál gefin í cm frá fulltrágenngu gólfi  
 Hæð rofa sé í 115 cm  
 Hæð tengla í eldhúsi, bilgeymslu og þvottahúsi  
 sé í 110 cm, aðrir tenglar í 20 cm.  
 Hæð veggjiosa í 165 cm.  
 Pipur séu 16 mm og vir 1,5<sup>2</sup>  
 Málstraumur rofa og tengla skal vera 10A  
 Tafli A gerð BP 113 eða samsvarandi.  
 Tafli B gerð BP 112 - 11 -  
 F = bæjarsími  
 L = loftnet.  
 D = dyrásími.

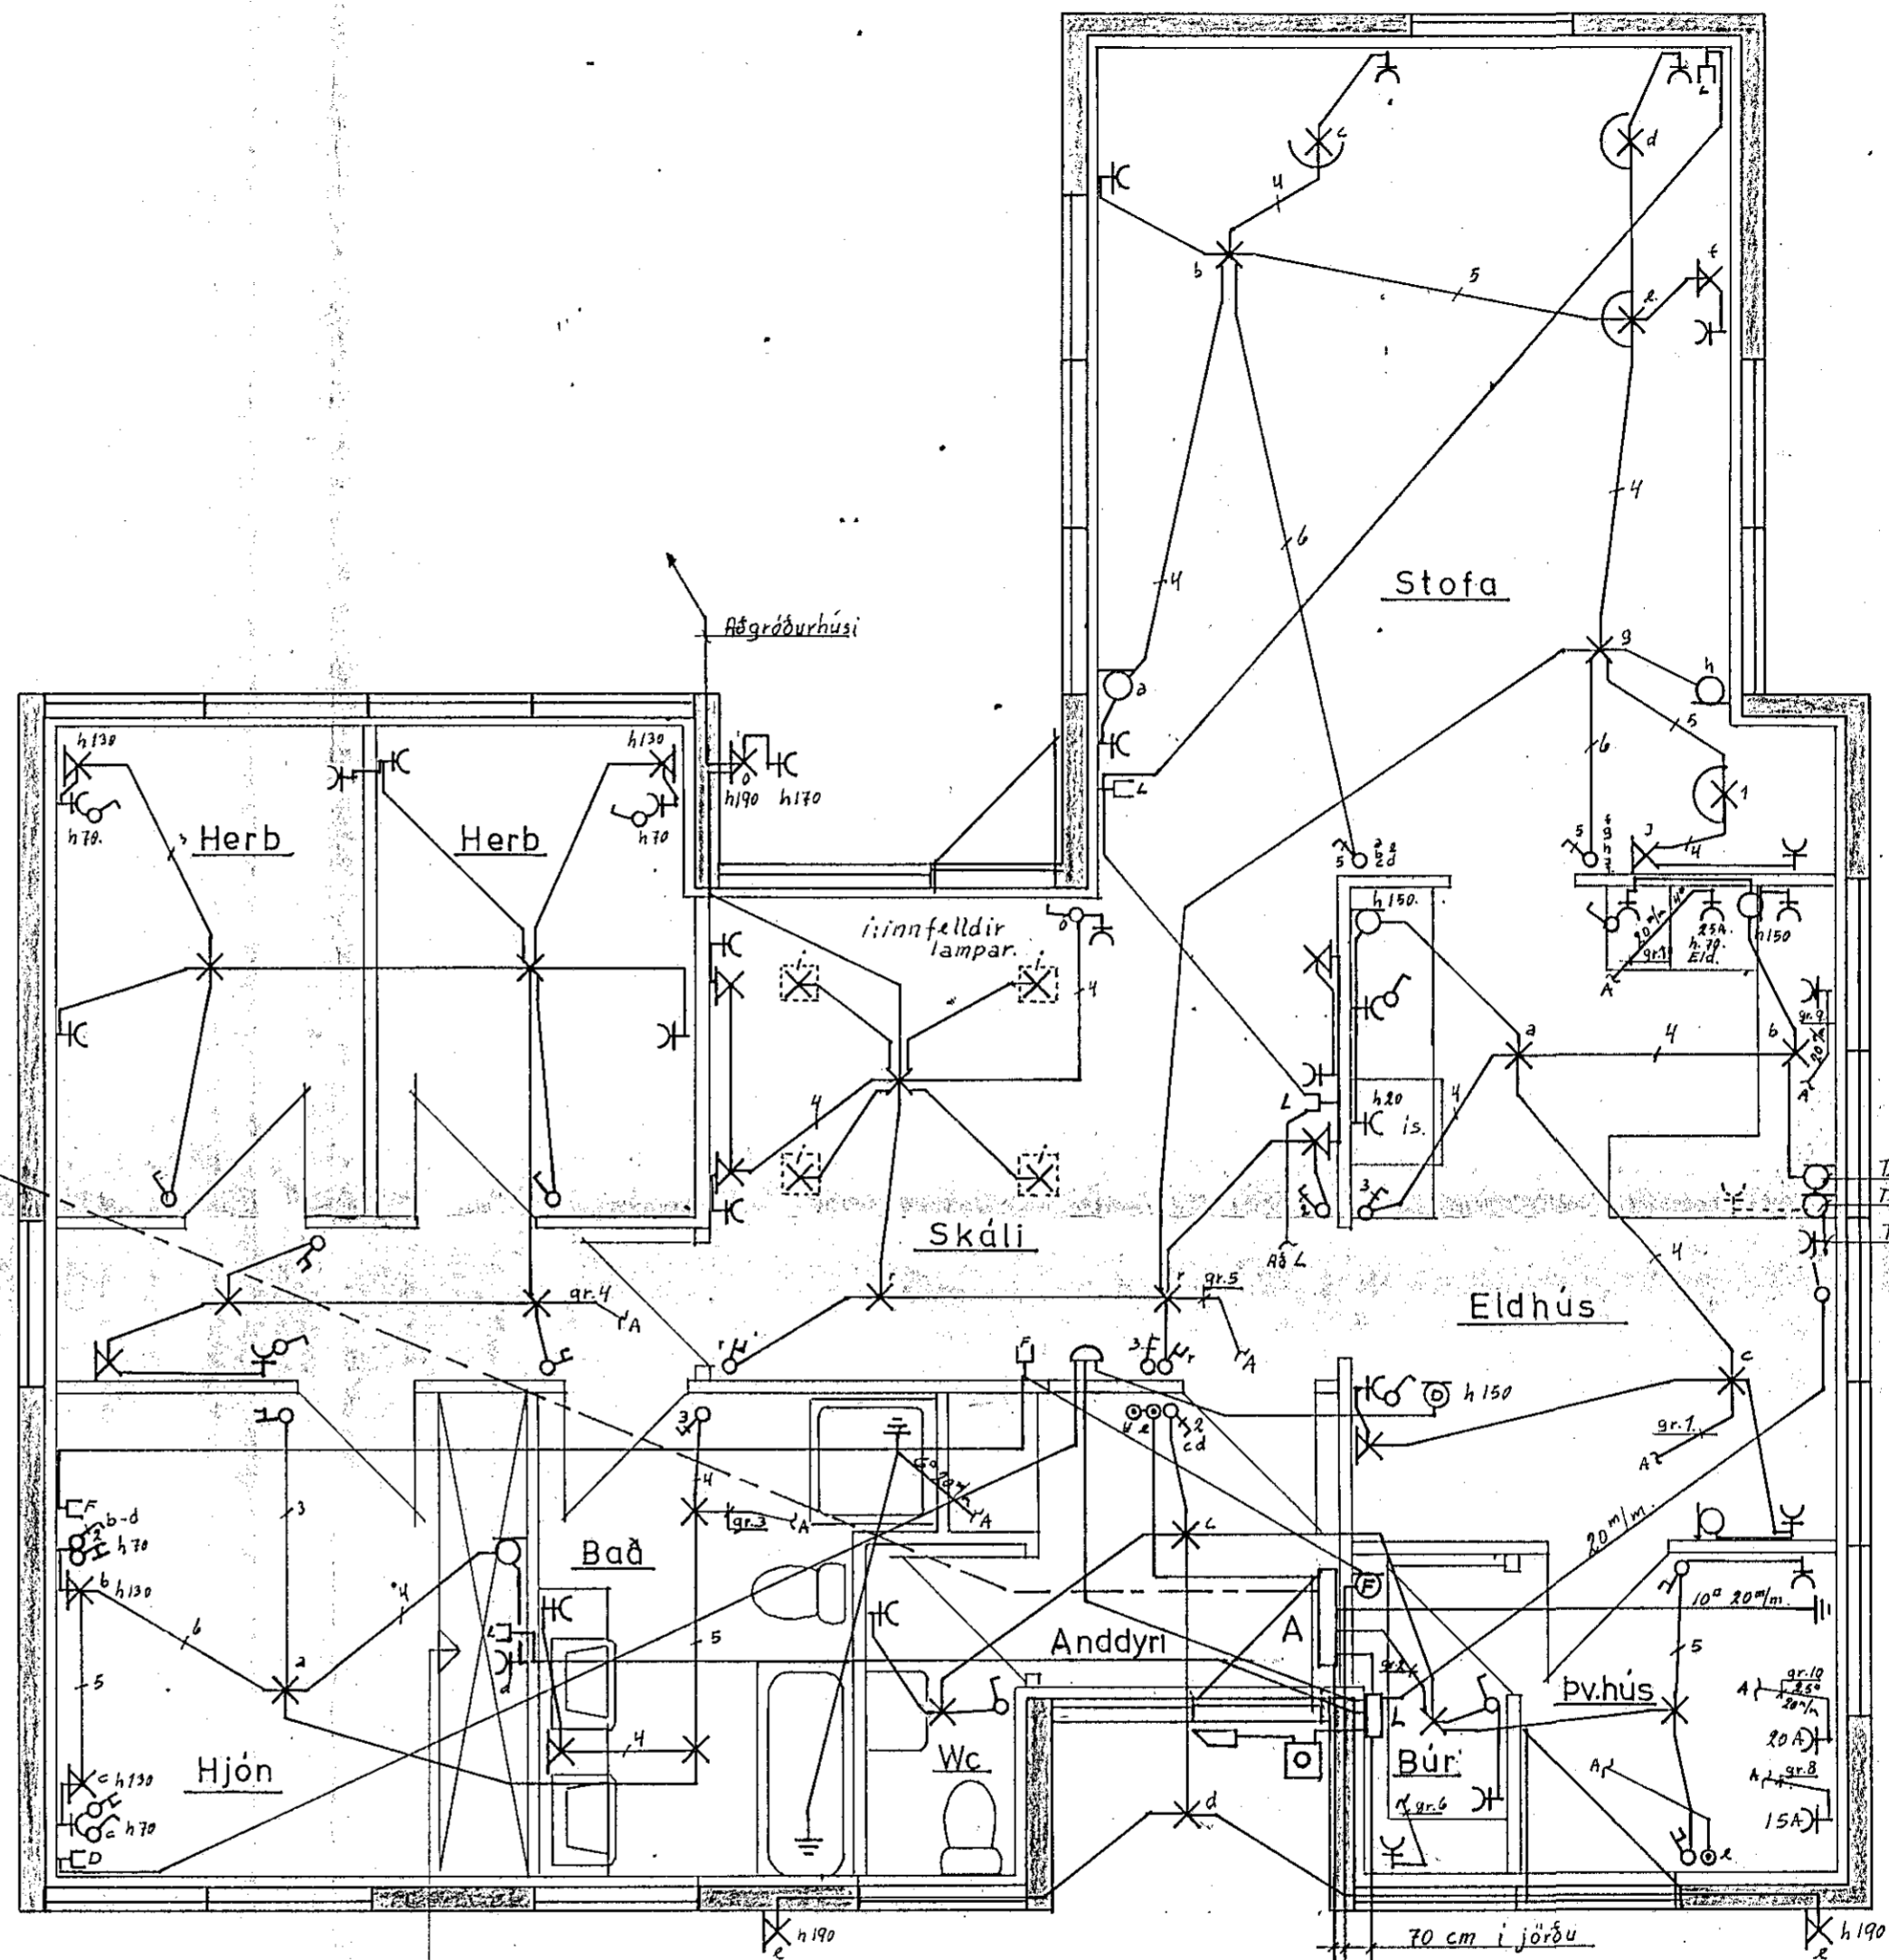

Aðgróðurhúsi

Stofa

Herb

Herb

Skáli

Eldhús

Bað

Anddyri

Búri

Hjón

WC

þv.hús

Ath. nákræm staðsetning  
eftir skápateikn.

Tengidós 12cm ofan við glugga  
Tengidós inni í innréttingu  
Tengill undir sólbekk

1/2" plastp. R#  
70 cm í jörðu  
1" plastpipa fyrir TV  
1" plastpipa fyrir síma

<b>Hrauntunga 14 Hafnarfirði</b>	
Raflögn í búð og bilgeymslu	Dags. 16. 2. 1982 Hannað: R# Teiknað: R#
Teikning númer 106	Mkv. 1 : 50
Rúnar Pálsson Blóm v. 20.	Blað 1 af 2