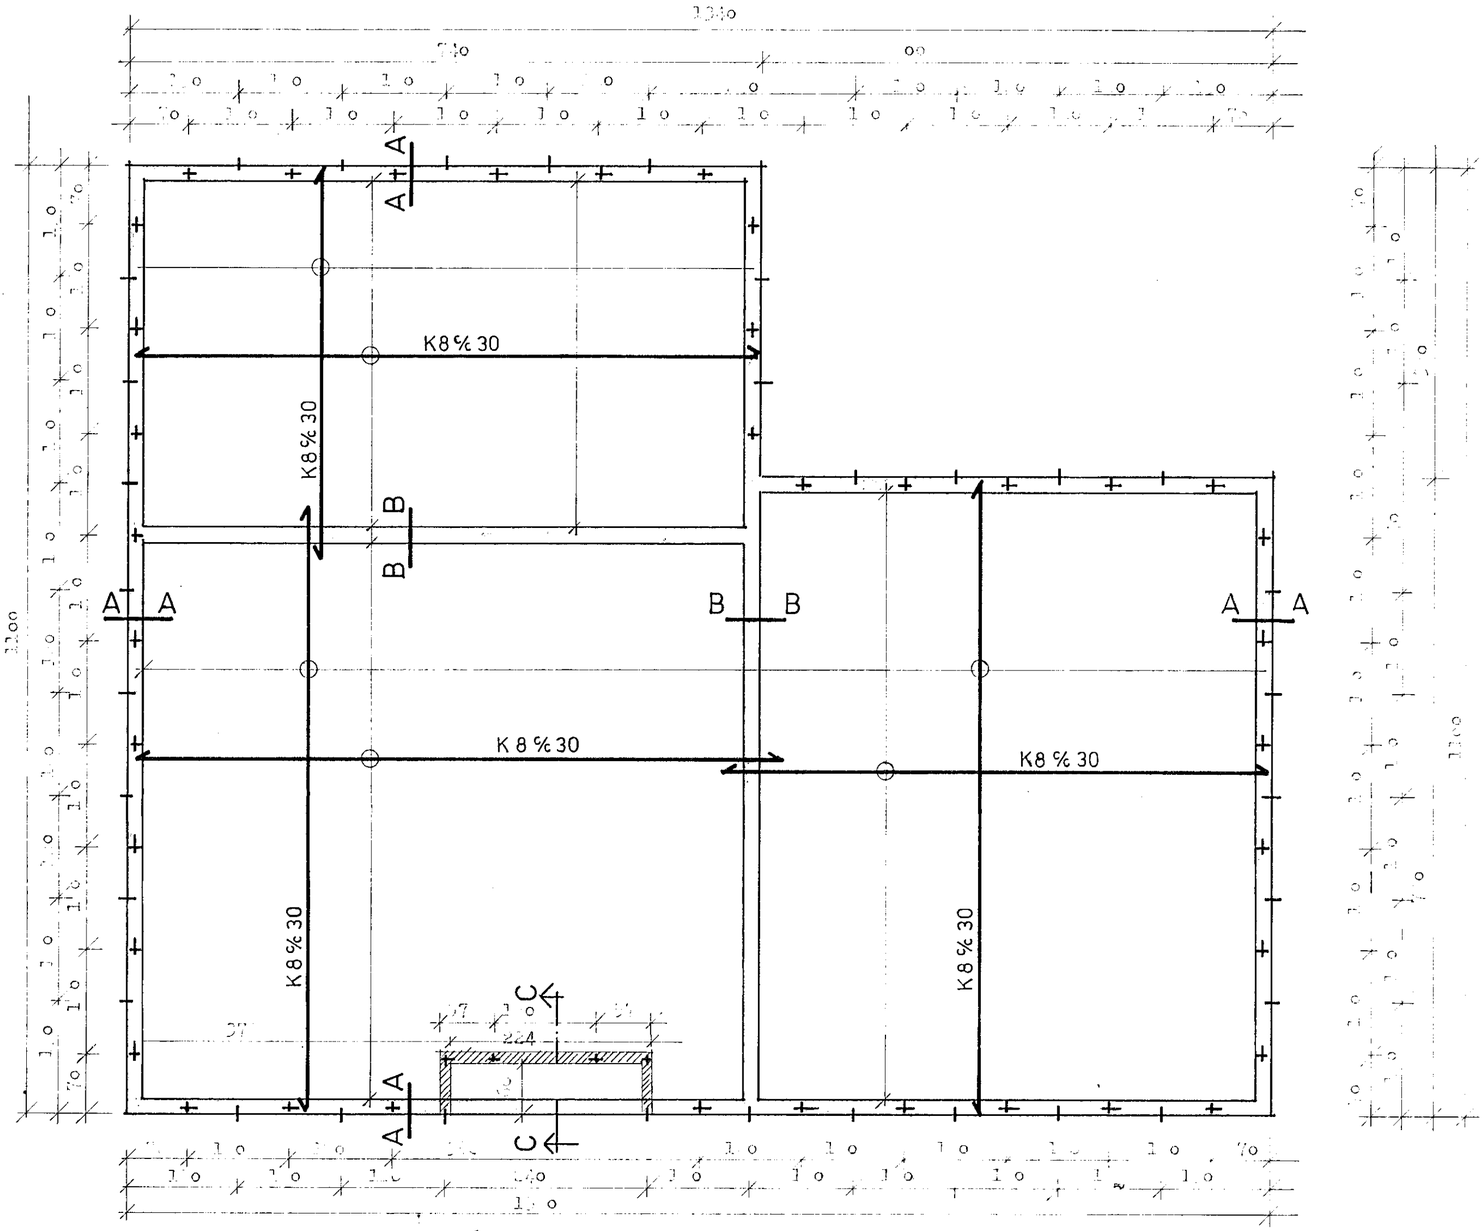

SKÝRINGAR

[illegible]

30. sept. 1981

HAFNARFJARÐARBÆR
BYGGINGAFULLTRÚI

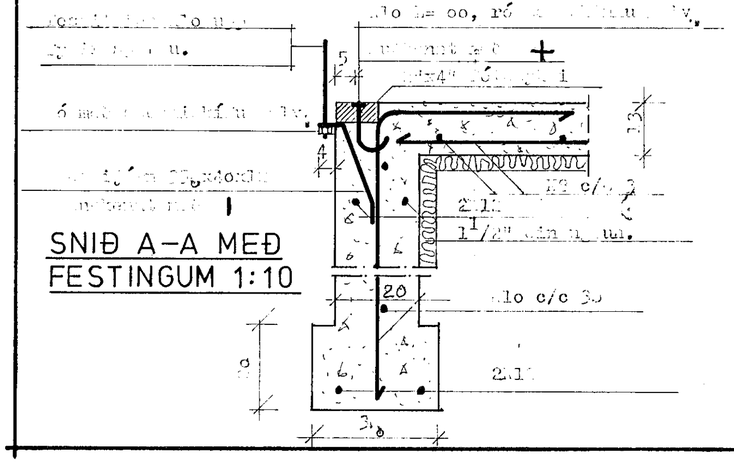

SNIÐ A–A MEÐ FESTINGUM 1:10

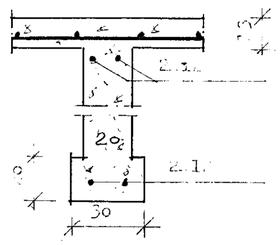

B–B 1:20

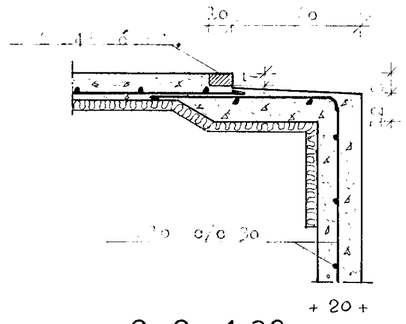

C–C 1:20

H.H. [illegible] 4 [illegible]
[illegible] 99-3675

HRAUNTUNGA 16 HAFNAFIRÐI

[illegible] og grunnplata 1:50
Sneiðingar, festingar 1:10, 1:20

9/9 '81 Olafur Ingim.