






Hrauntunga 18 Hafnarfirði

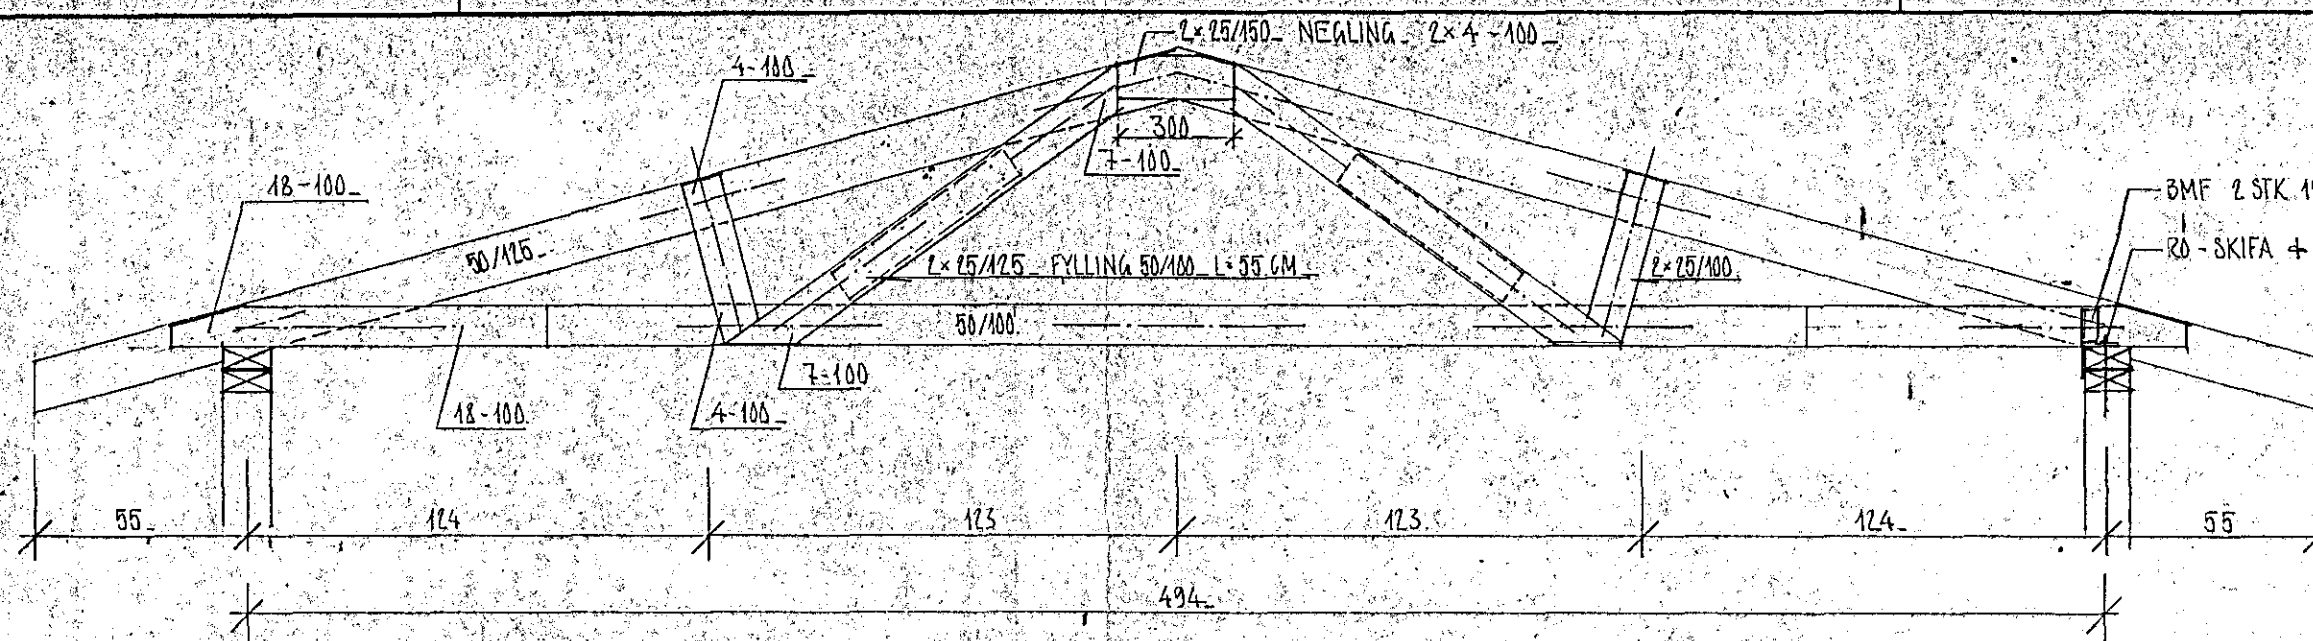


Skýringar:

Efni í sperrum sé T200, beint, háspurt og laust við stóra kvisti og sprungur.
 Þera skal C-FOX (brúnt) á alla sperruenda og sameyktil í mæni.
 Negla skal helming af þeim naglafjölda sem upp er gefinn, hvorum megin frá.
 Bil milli sperra er 100.cm.

+10 TENGING VÍÐ SÖKKUL
 SETTA SAMSK. MILLI EIMINGA

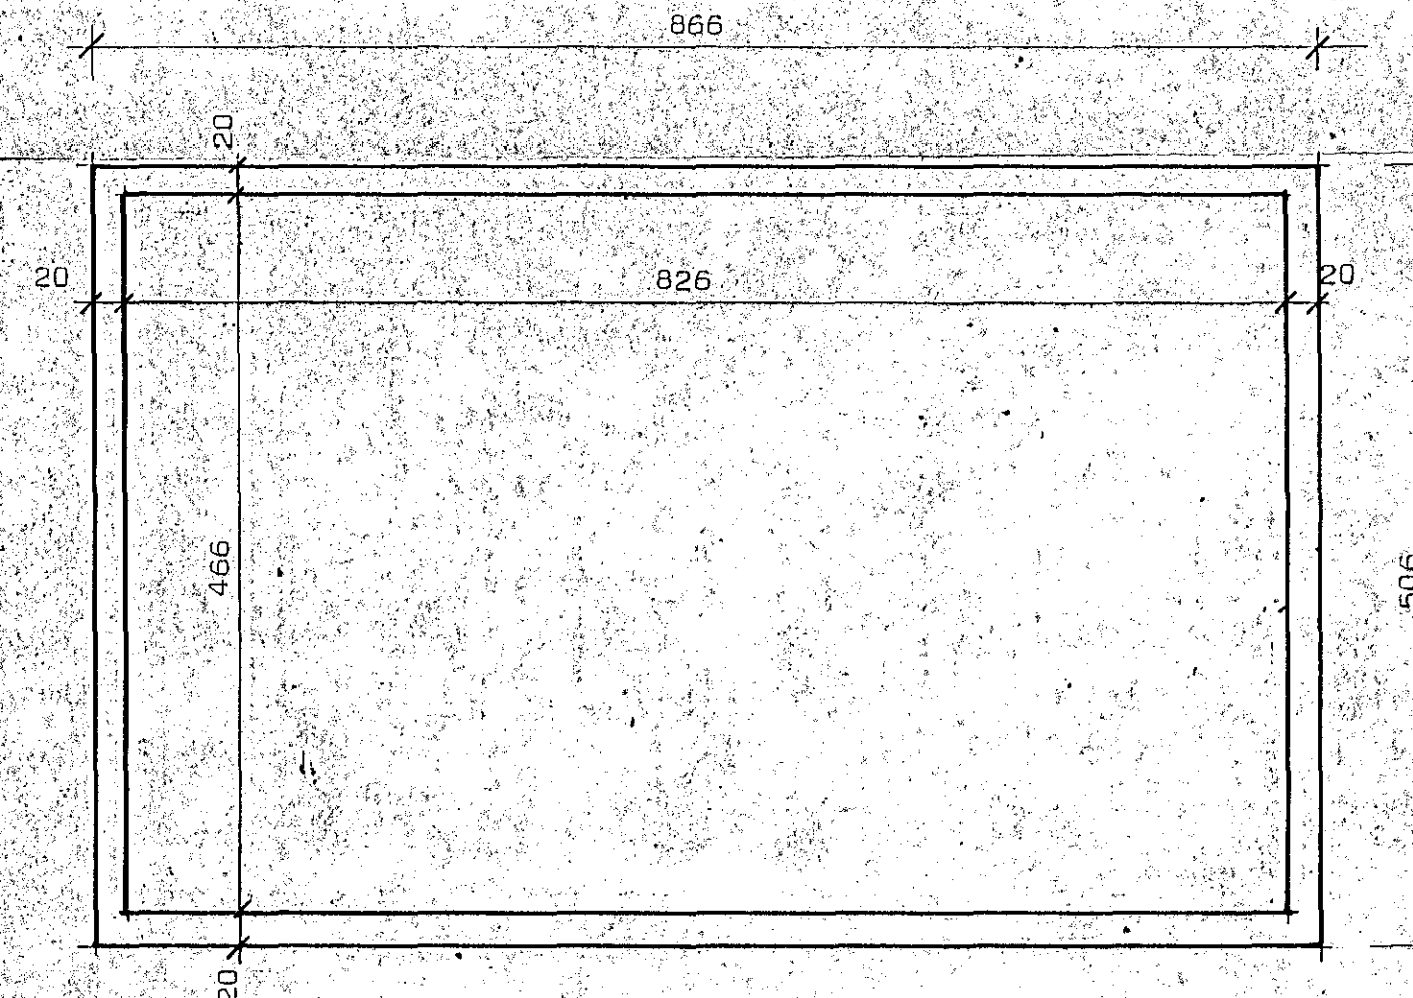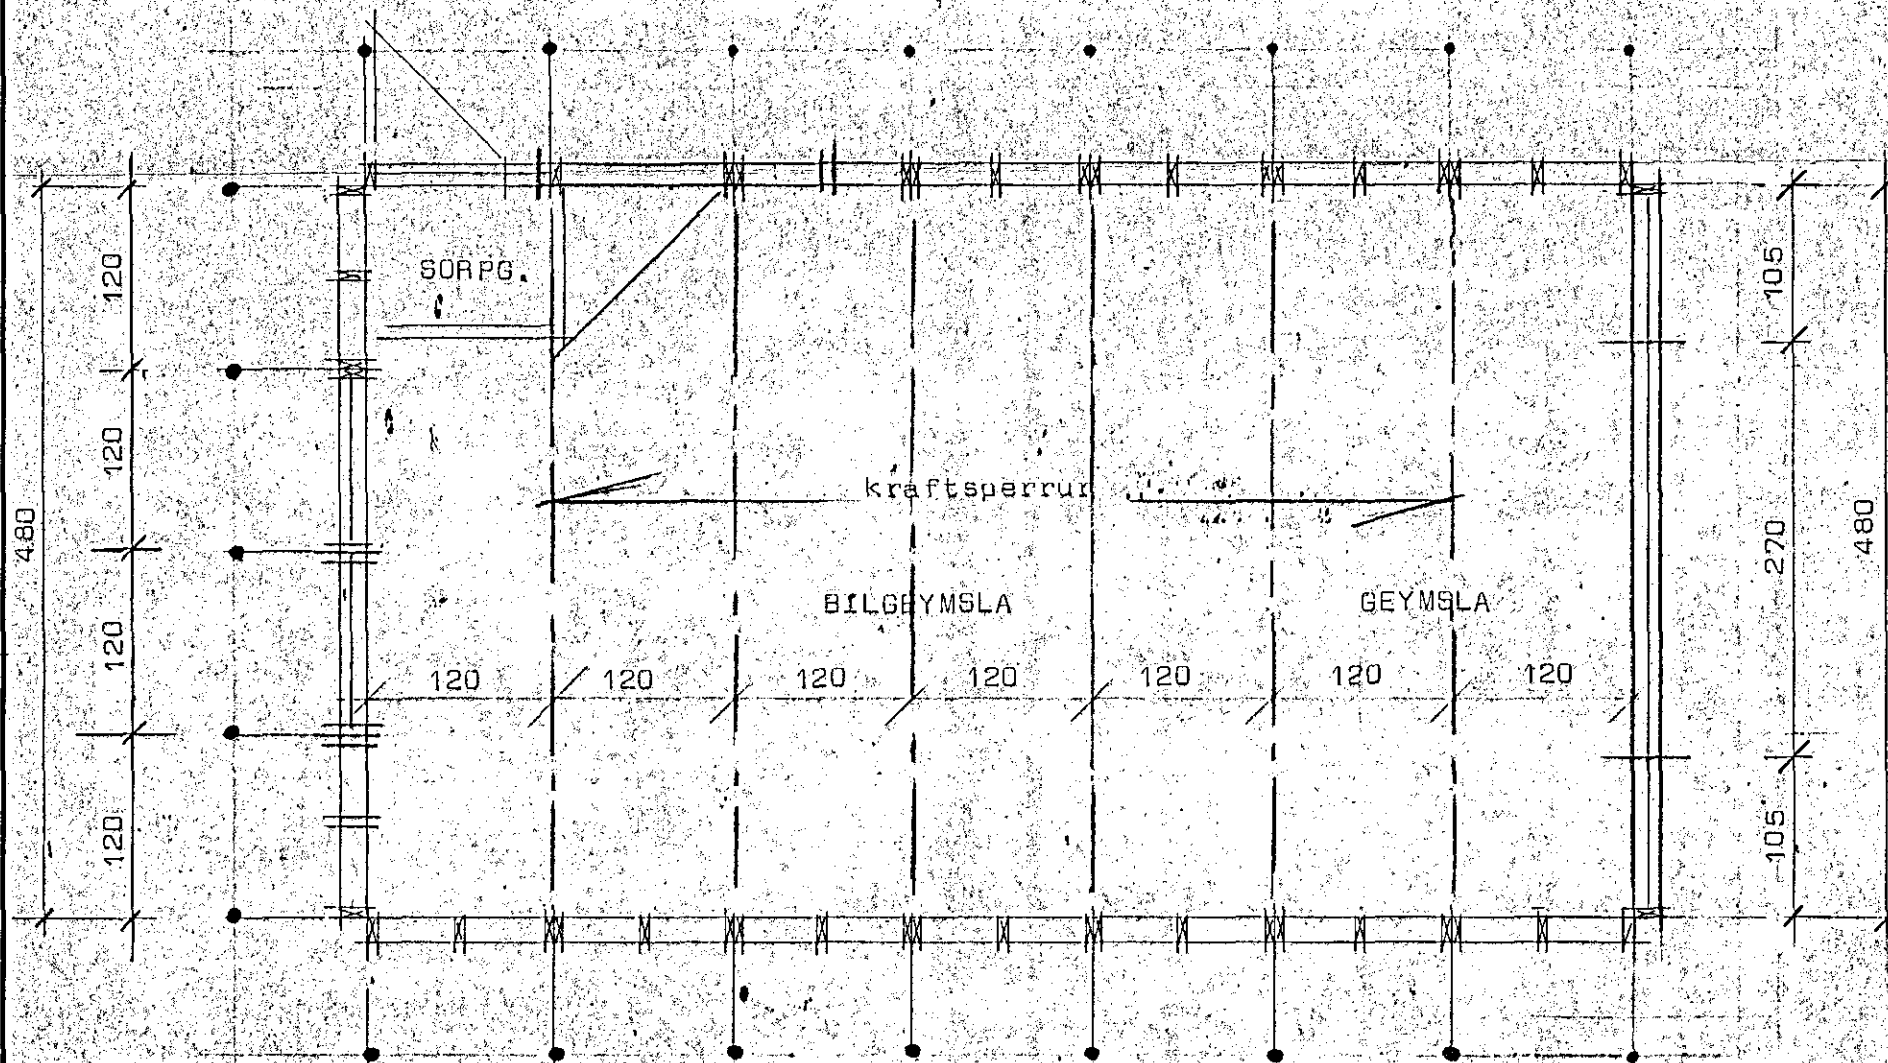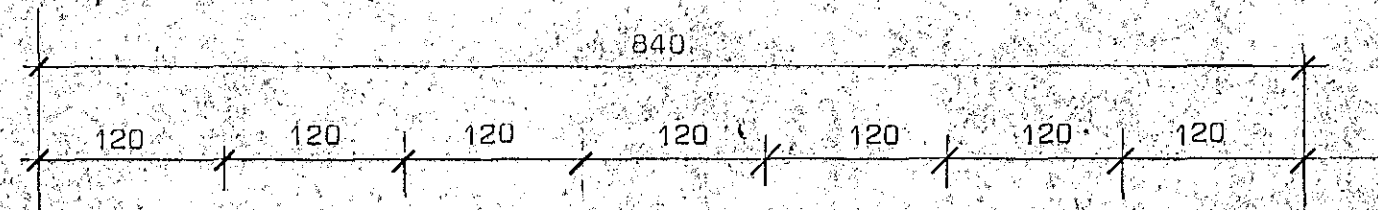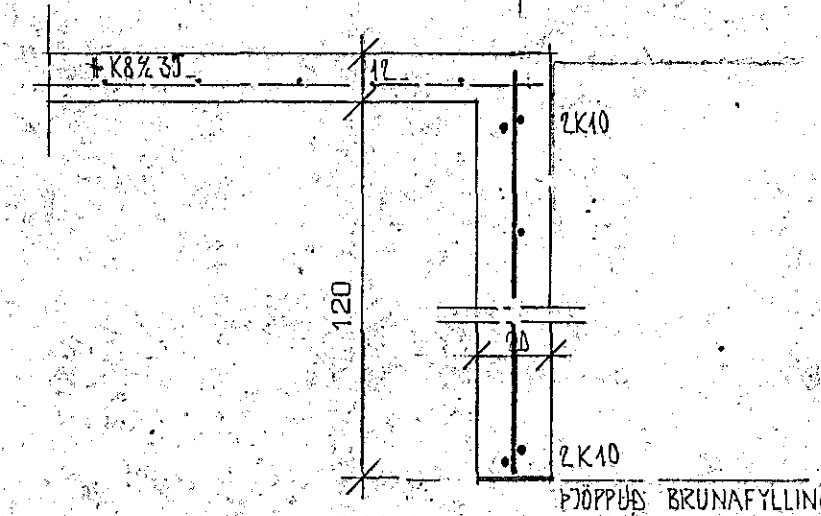

Grunnmynd bilgeymslu

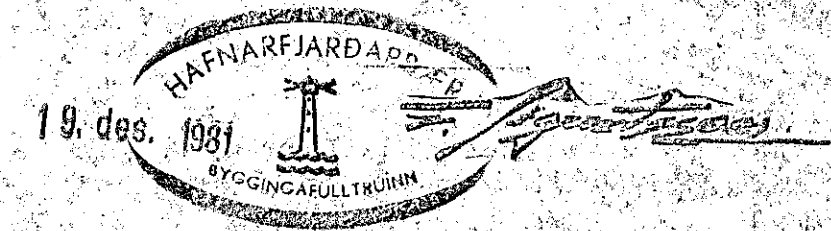

STADALHÚS S F
 TEIKNISTOFA SÍÐUMULA 31 SIMI 83141

VERKEFNI Bilgeymsla	DAGS. okt 1981	VERK NR 1 ST 190
Hrauntunga 18 Hafnarfirði	MKV. 1:50, 1:20	
	BR.	
	BLAD NR	
SIGURDUR GUDMUNDSSON	SIGURDUR P KRISTJANSSON	FTEI