

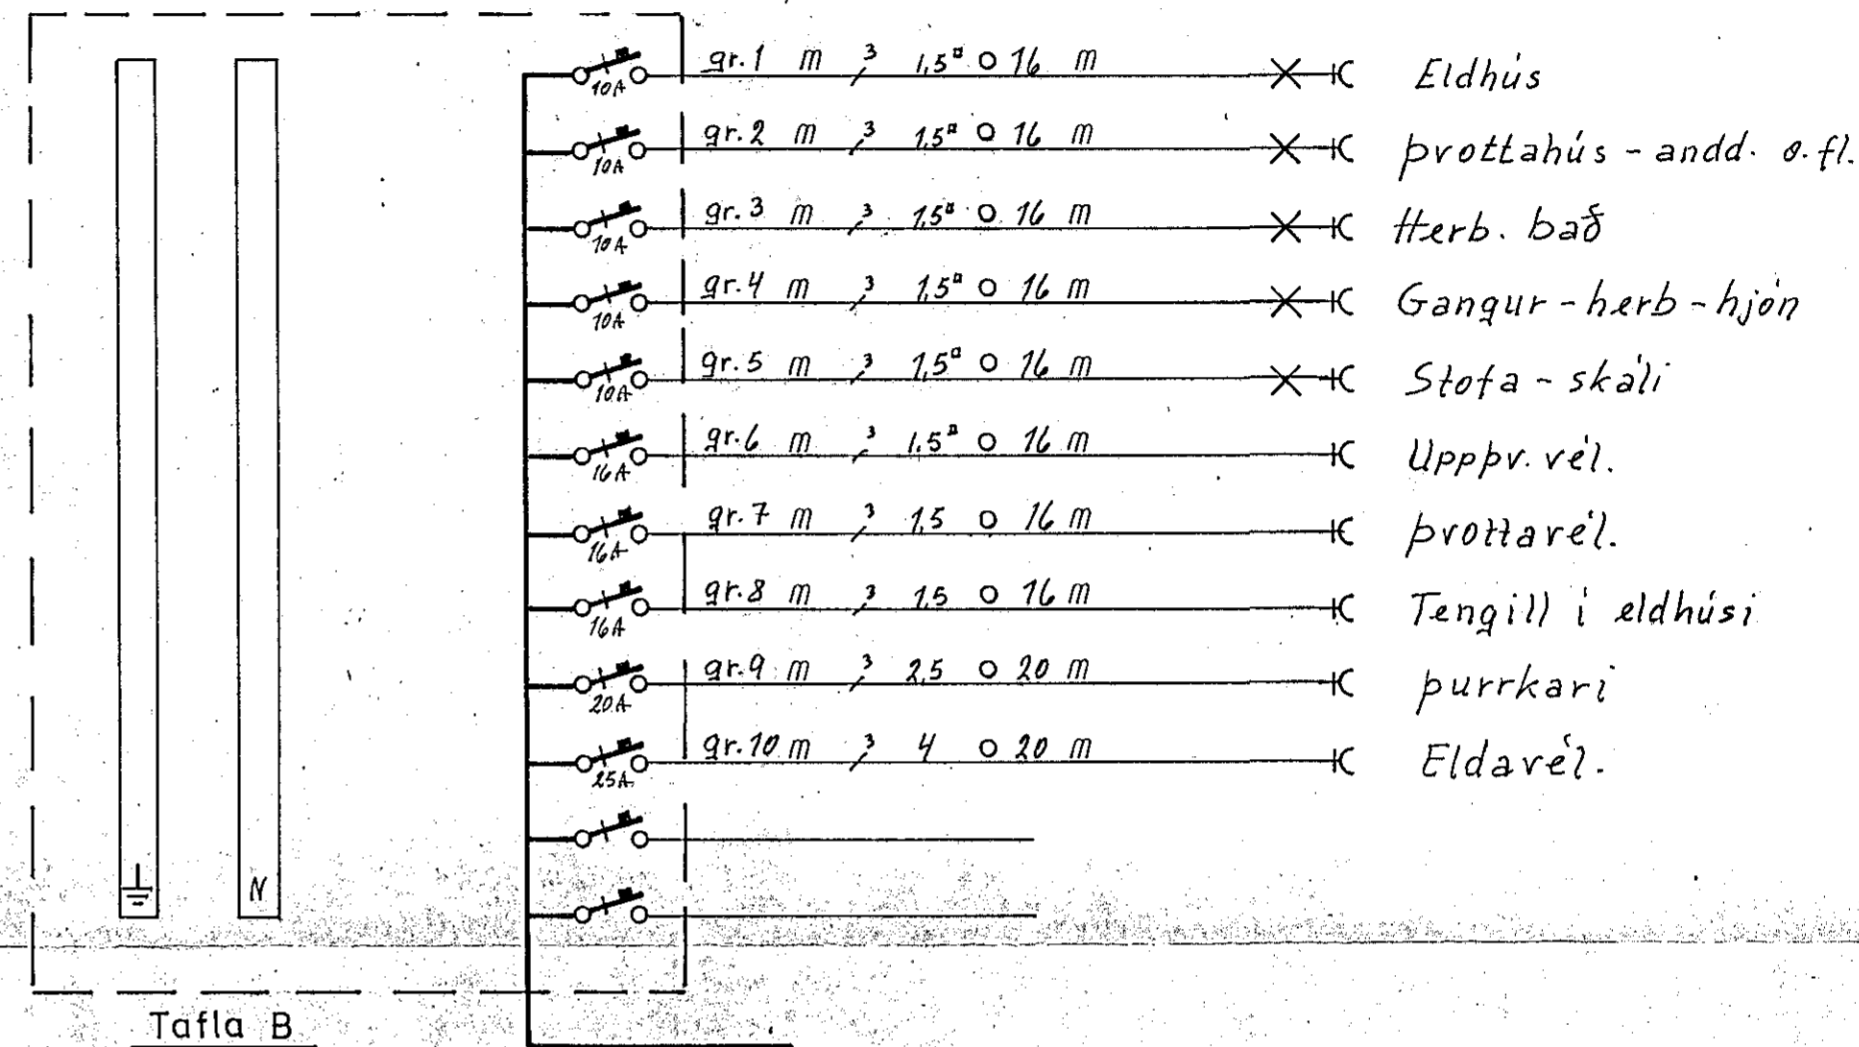
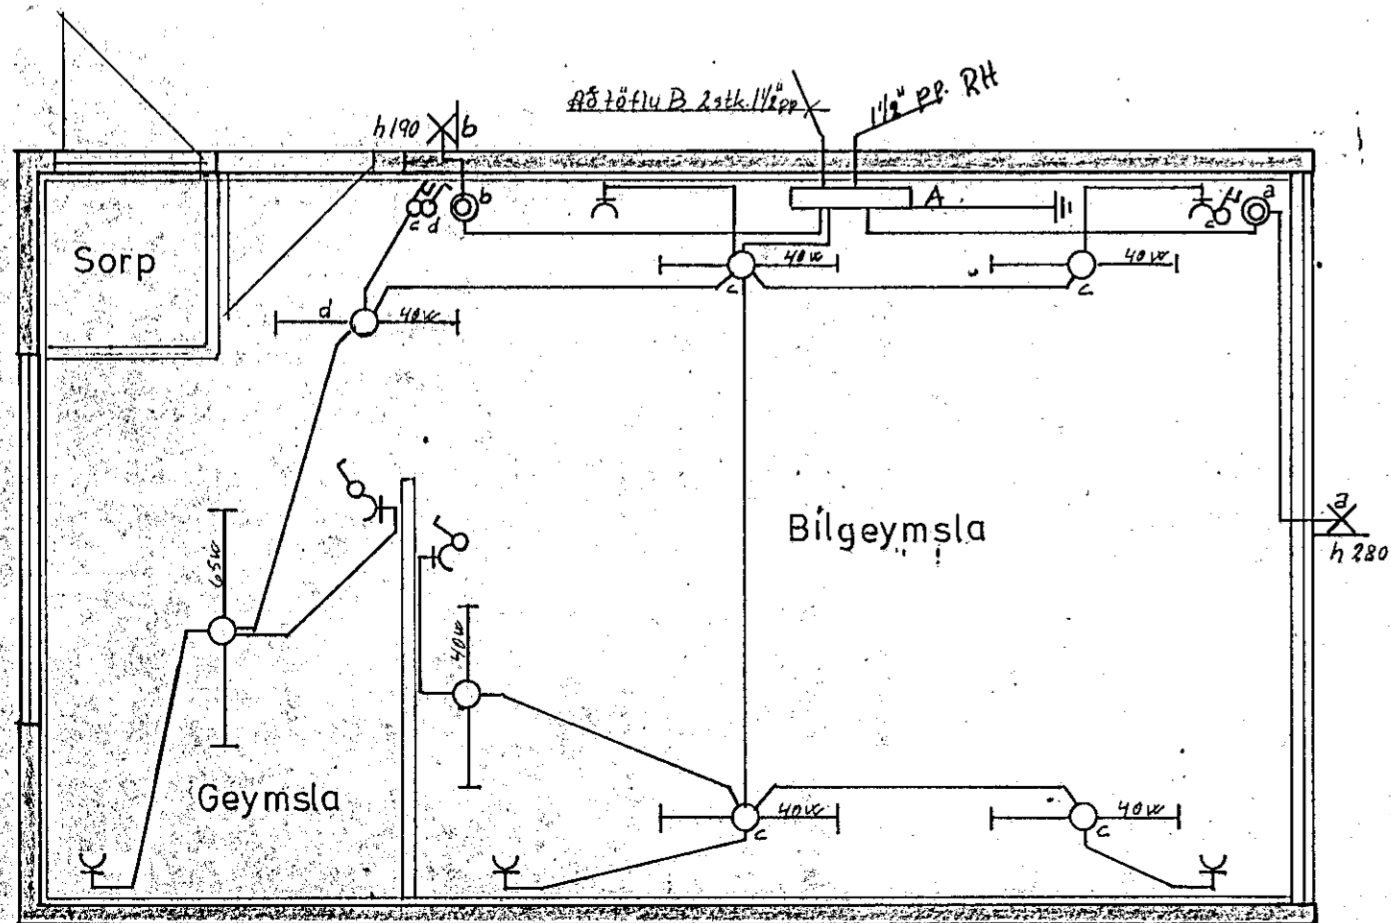


Þverskurður

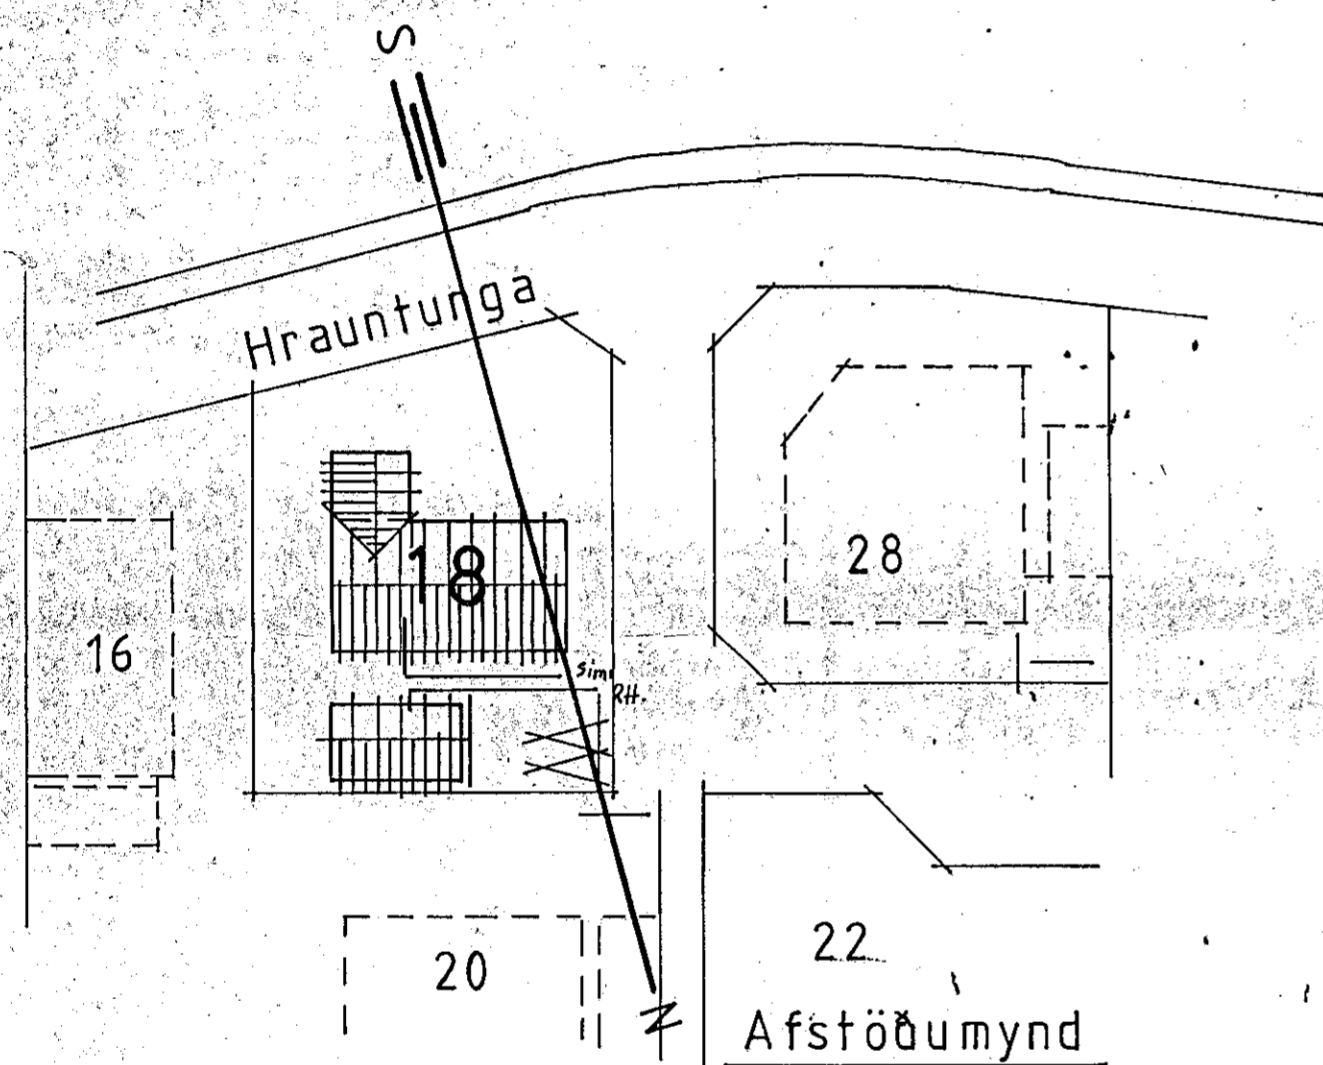

Tafla B

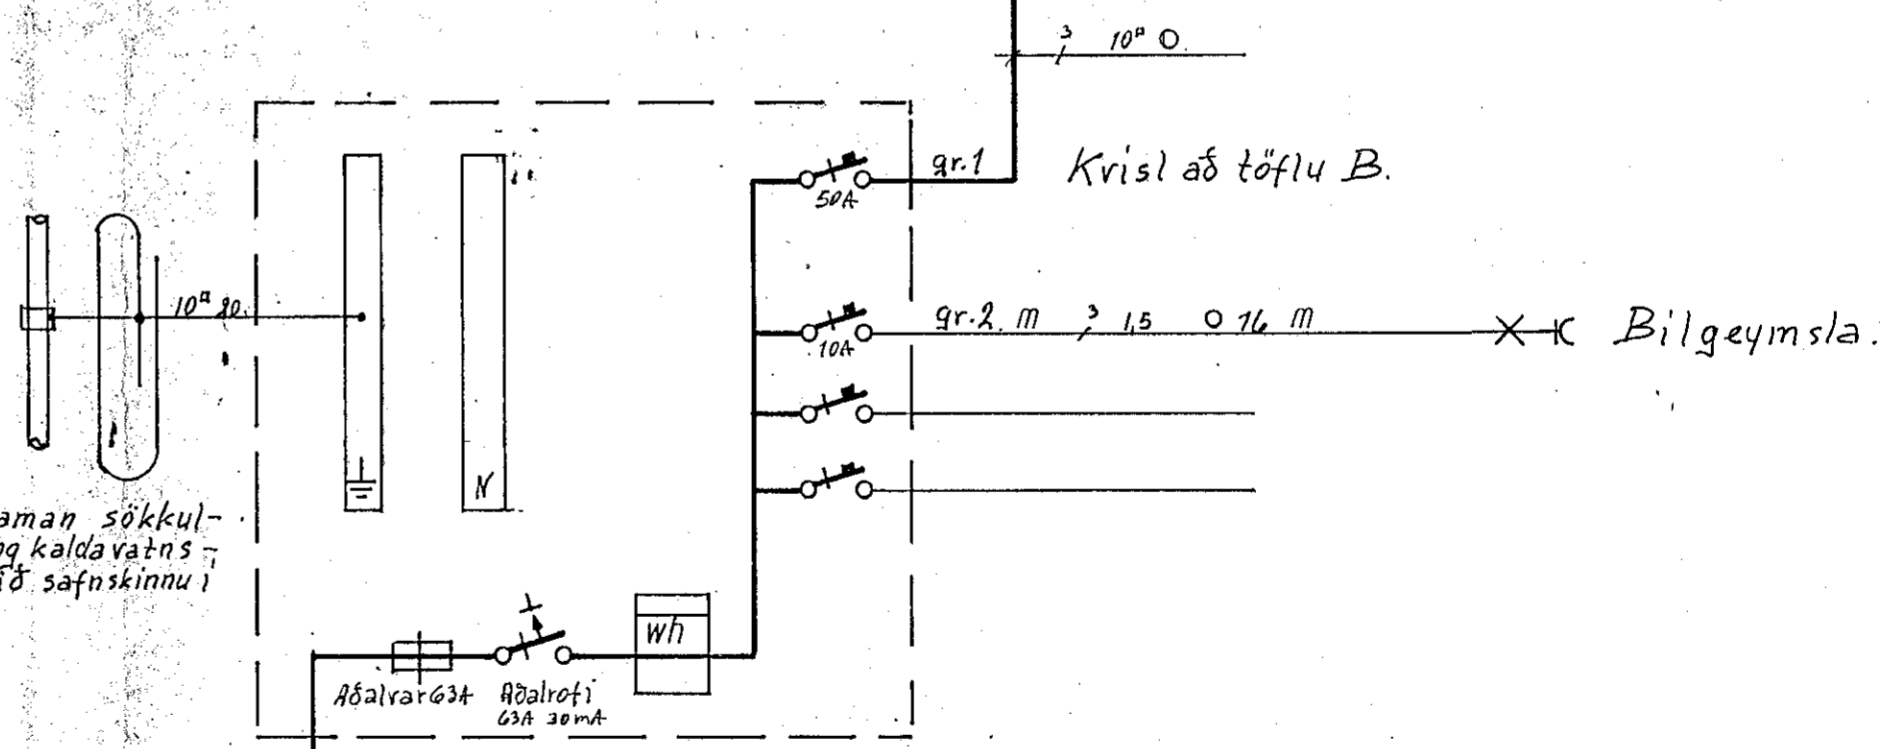

Tafla A

Tengja skal saman sökkul-Ein og heita- og kaldavattis-kerfi hússins við safnskinnu í töflu.

Einlínumynd

inntak R.H.

Hrauntunga 18 Hafnarf.	
Raflögn í bilgeymslu	Dags. 16.10.1981
Einlínu- og afstöðumynd	Hannað: <i>Ri</i>
Þverskurður	Teiknað: <i>Ri</i>
	Mkv. 1:500-100-50
<i>Rimar Pálsson Blómv. 20 Hf.</i>	Blað 2 af 2