



Samþykkt á fundi bygginga-
nefndar þ. 12.11.1981
BYGGINGAFULLTRÚINN
I HAFNAFIRÐI


Gagna skal frá önnu
eldstæði i samráði við
stjórnvaldið.

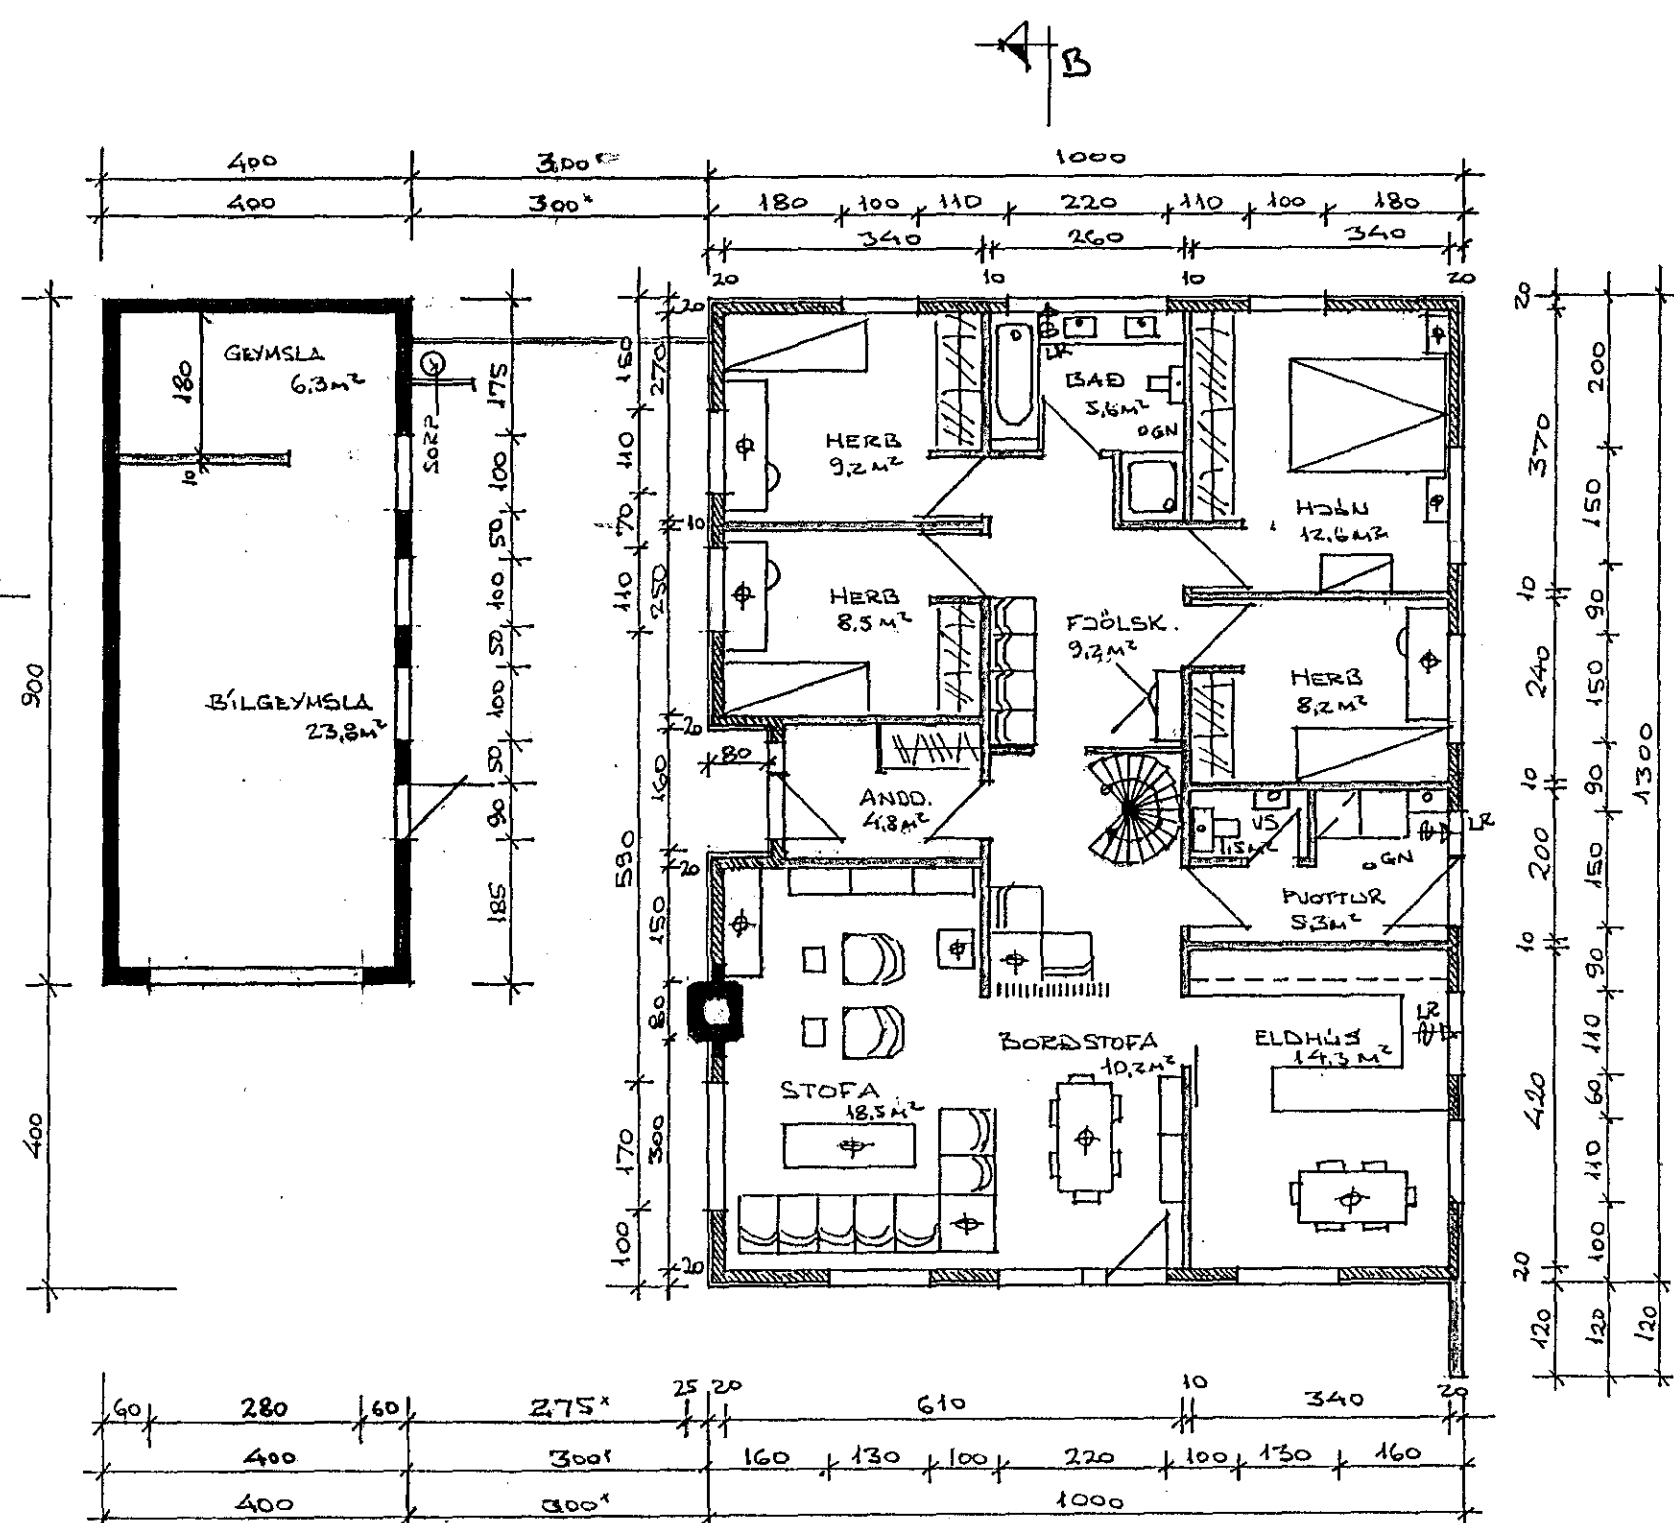


JARÐHÆÐ M 1:100

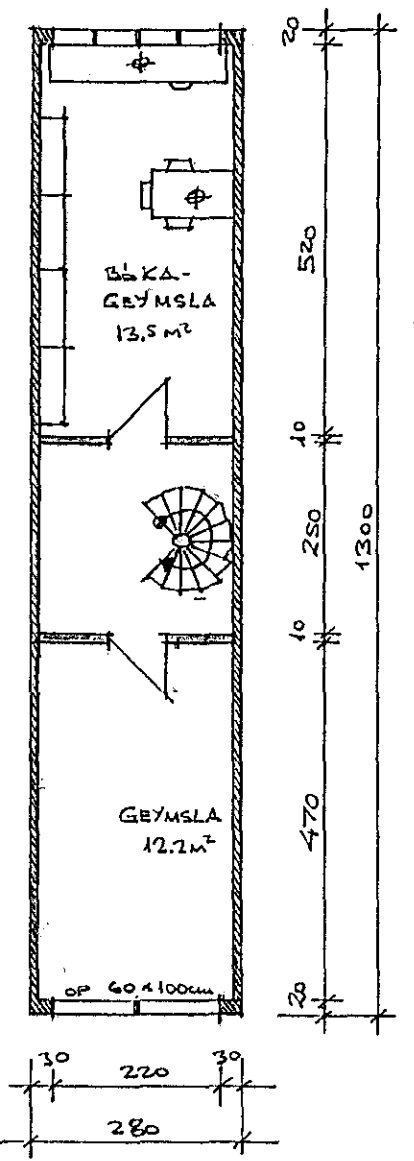

RISHÆÐ M 1:100

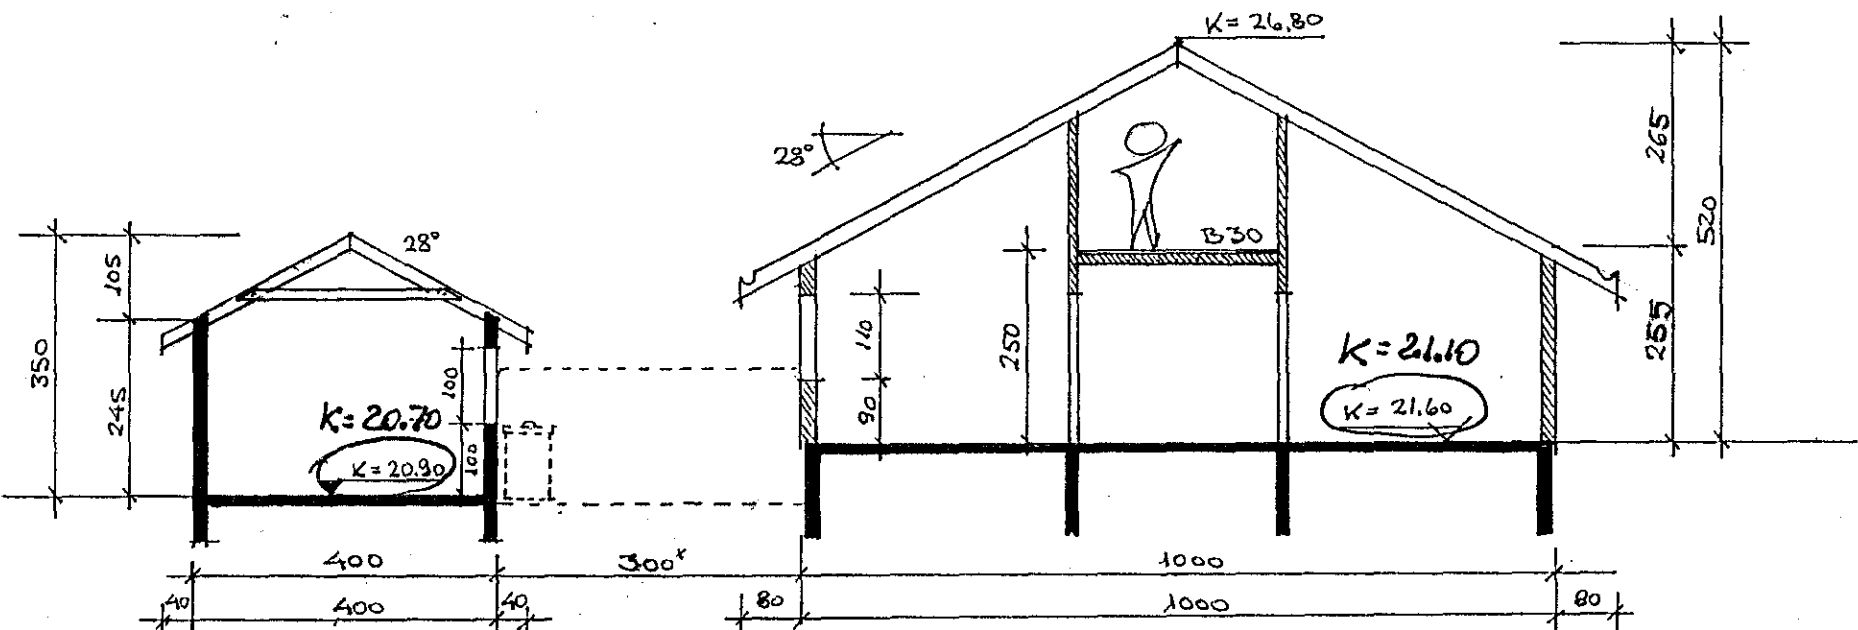

SNID A-A M 1:100

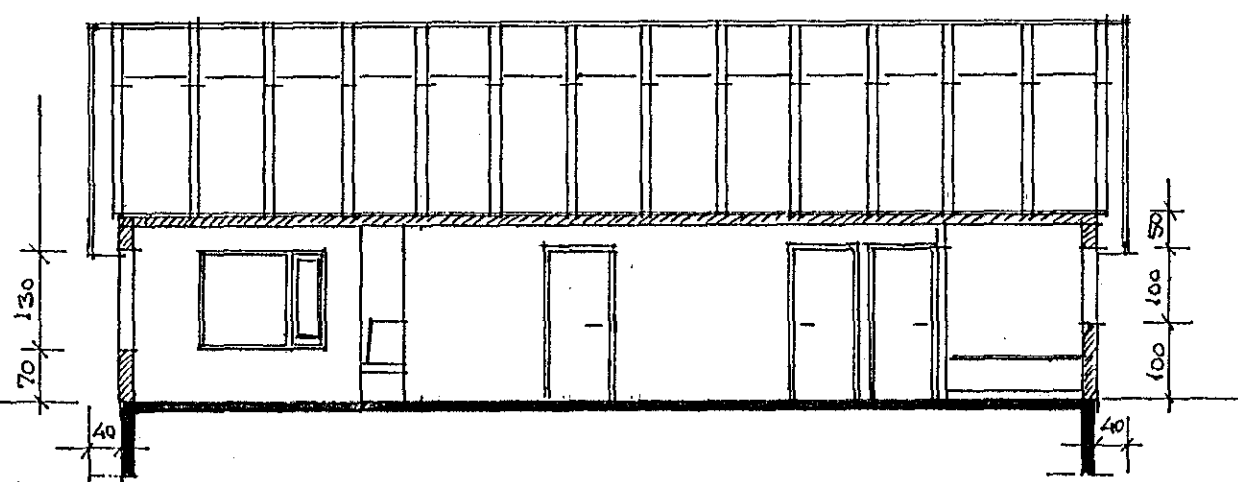

SNID B-B M 1:100


BRÚTT FLATARMÁL:
 JARÐHÆÐ 128,7 m²
 RÍÐ 36,4 m²
 GEYMSLA 8,0 m²
 BILGEYMSLA 28,0 m²
 SAMTALS 201,1 m²

BRÚTT RÚMMÁL:
 HÚSS 500,7 m³
 BILGEYMSLU 107,1 m³
 SAMTALS 607,8 m³

BYGGINGAREFNI: TIMBUR, NEMA BILGEYMSLA ER STEYPIST UPP.

ATH: ALLAR INNIHVEÐIR SKULU VERA 80CM BREIDAR SÚÐ OG HURÐ ÚT ÚR PUOTTAHÚSI OG BORDSTOFU. HURÐ Í ANDD. 90CM BREIÐ. ÖLL MÁL & TEIKN ERU Í CM NEMA HÆÐERKÖTUR ERU Í M OG MÁL Á AFSTÖÐUMYND

KÖLNUNARTÖLUR: K GILDI FYRIR ÚTVEGGI ≤ 0,45 W/M².C°
 K GILDI FYRIR PAK ≤ 0,30 W/M².C°
 K GILDI FYRIR GÖLF ≤ 0,40 W/M².C°
 HESTA KÖLNUNARTÖLA ÚTVEGGJA AÐ MEÐTÖLDUM GLUGGUM ER 1,0 W/M².C°

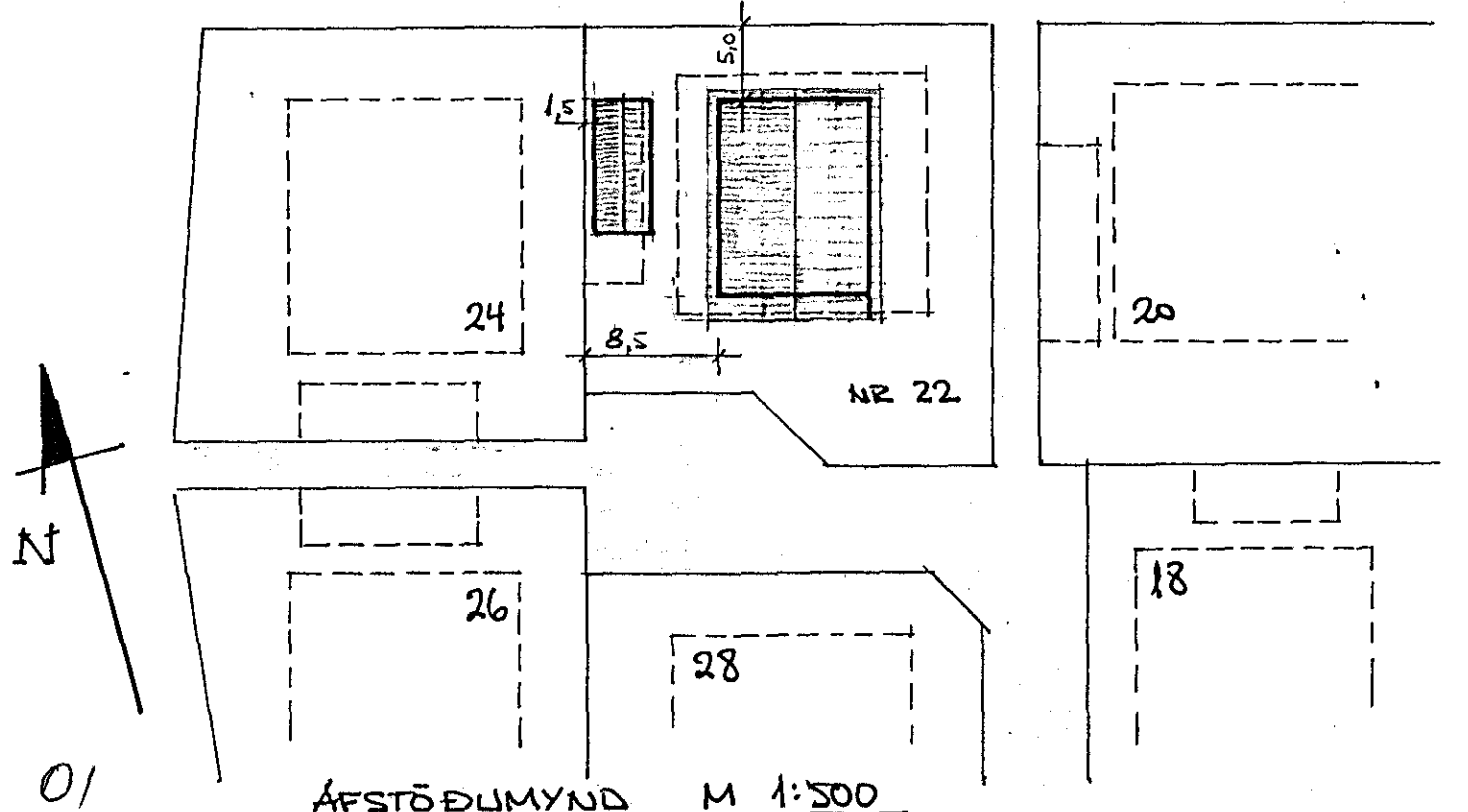

AFSTÖÐUMYND M 1:500

4310-0220

01
02

VILMAR ÞÓR KRISTINSSON BYGGINGATEKNIÐR.	2.	HRAUNTUNGA NR 22. HAFNAFIRÐI.	
		TEIKN VPK. SEPT 1981	PLANMYND. PVERSNID. AFST.
		TEIKN VPK. MÁL 1:100/1:500	