




Samþykkt á fundi bygginga-
nefndar þ. 20/1 1982
BYGGINGAFULLTRÚINN
Í HAFNARFIRÐI

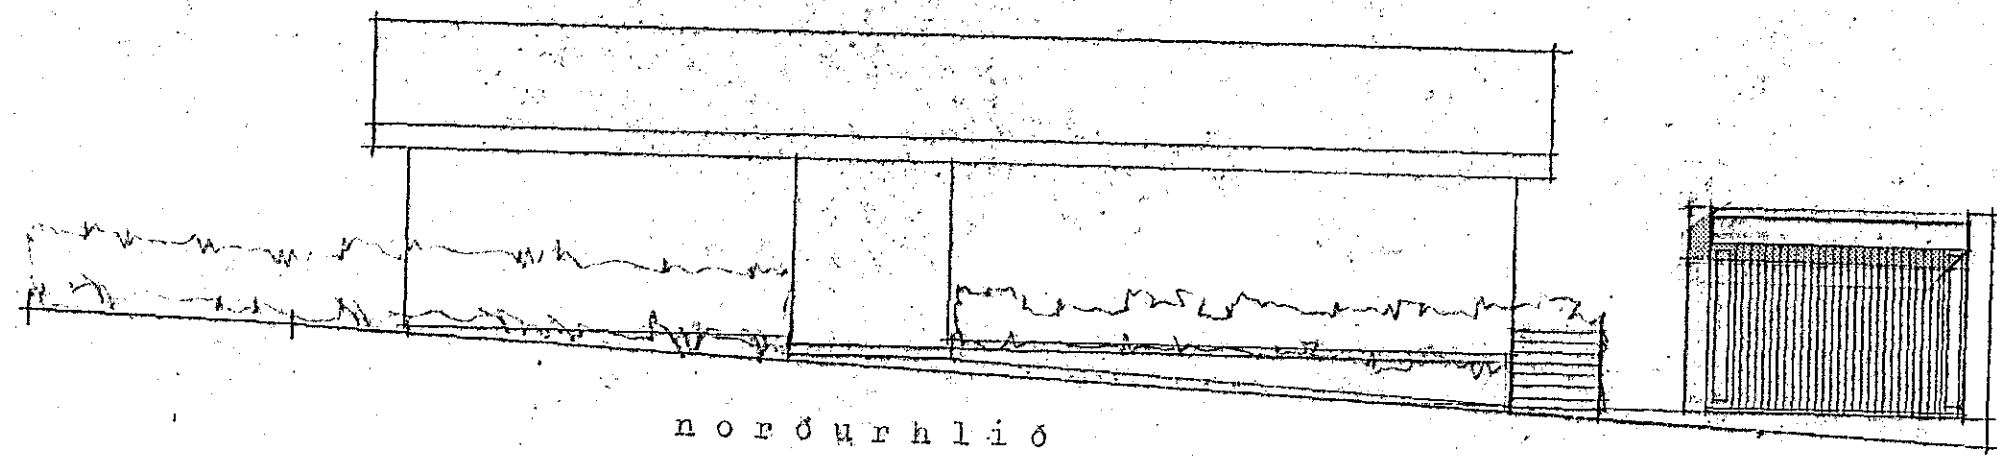


norðurhlið

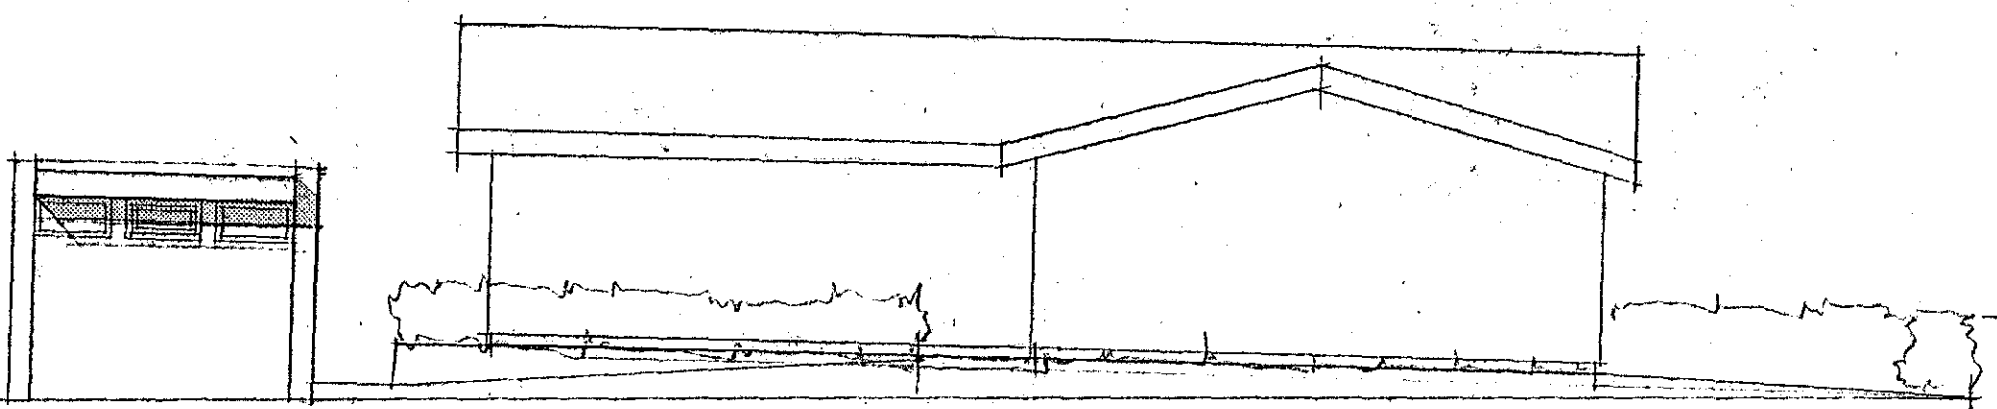



suðurhlið

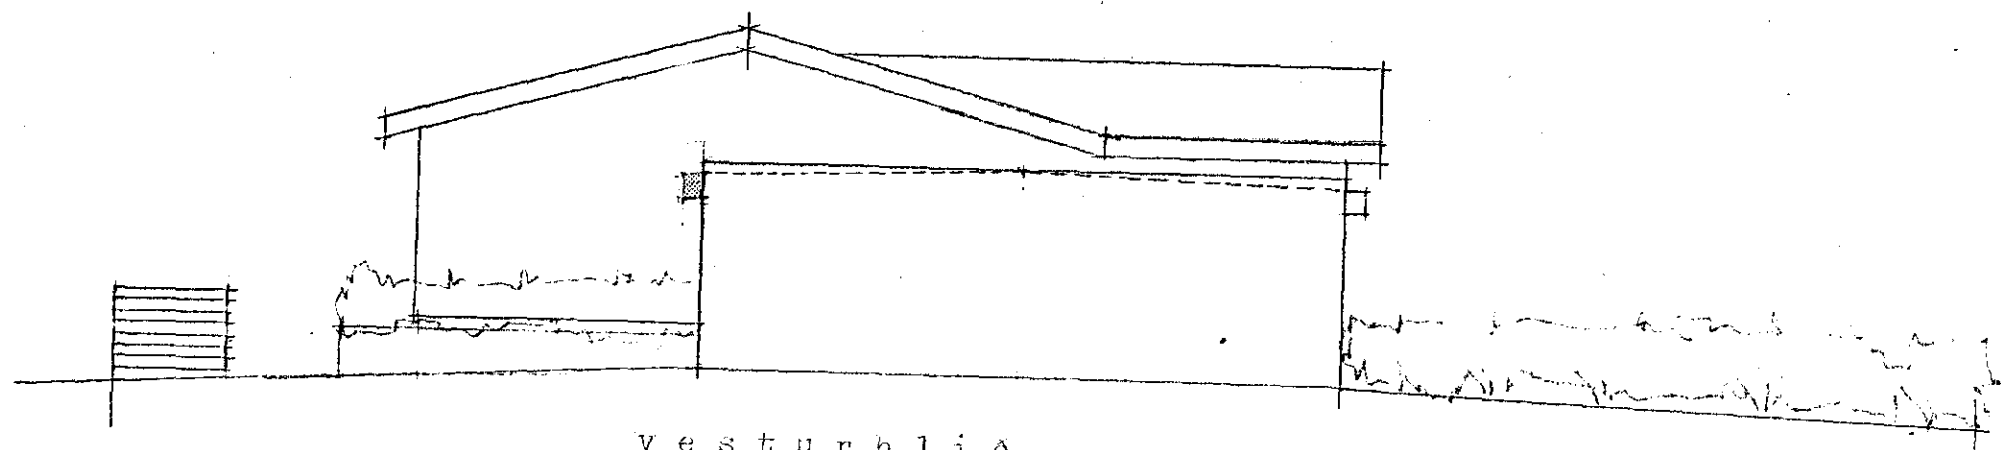

vesturhlið

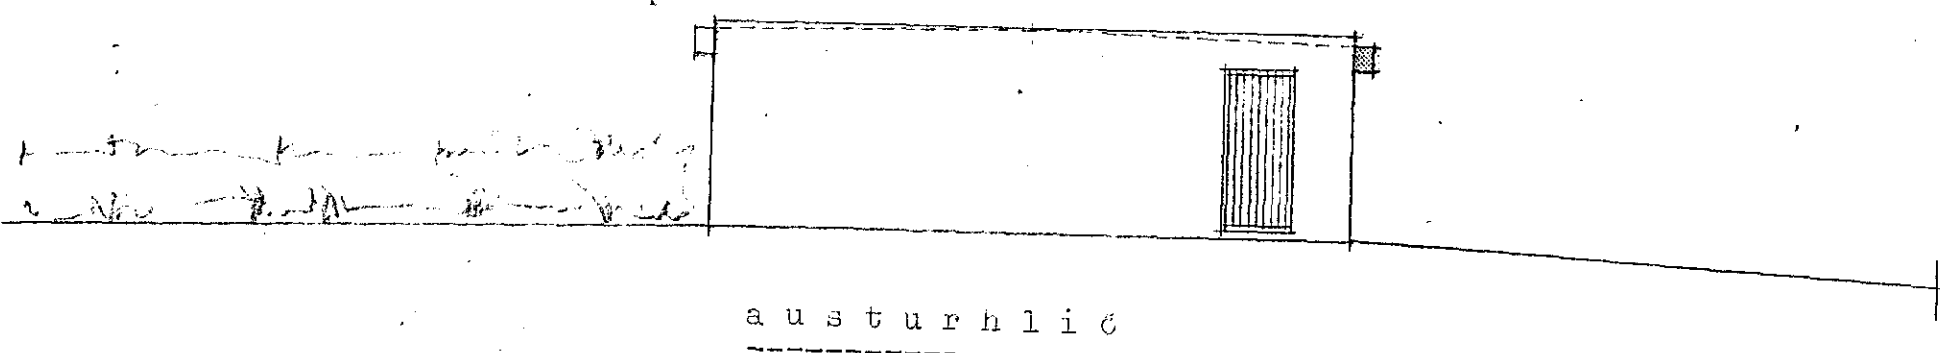


austurhlið

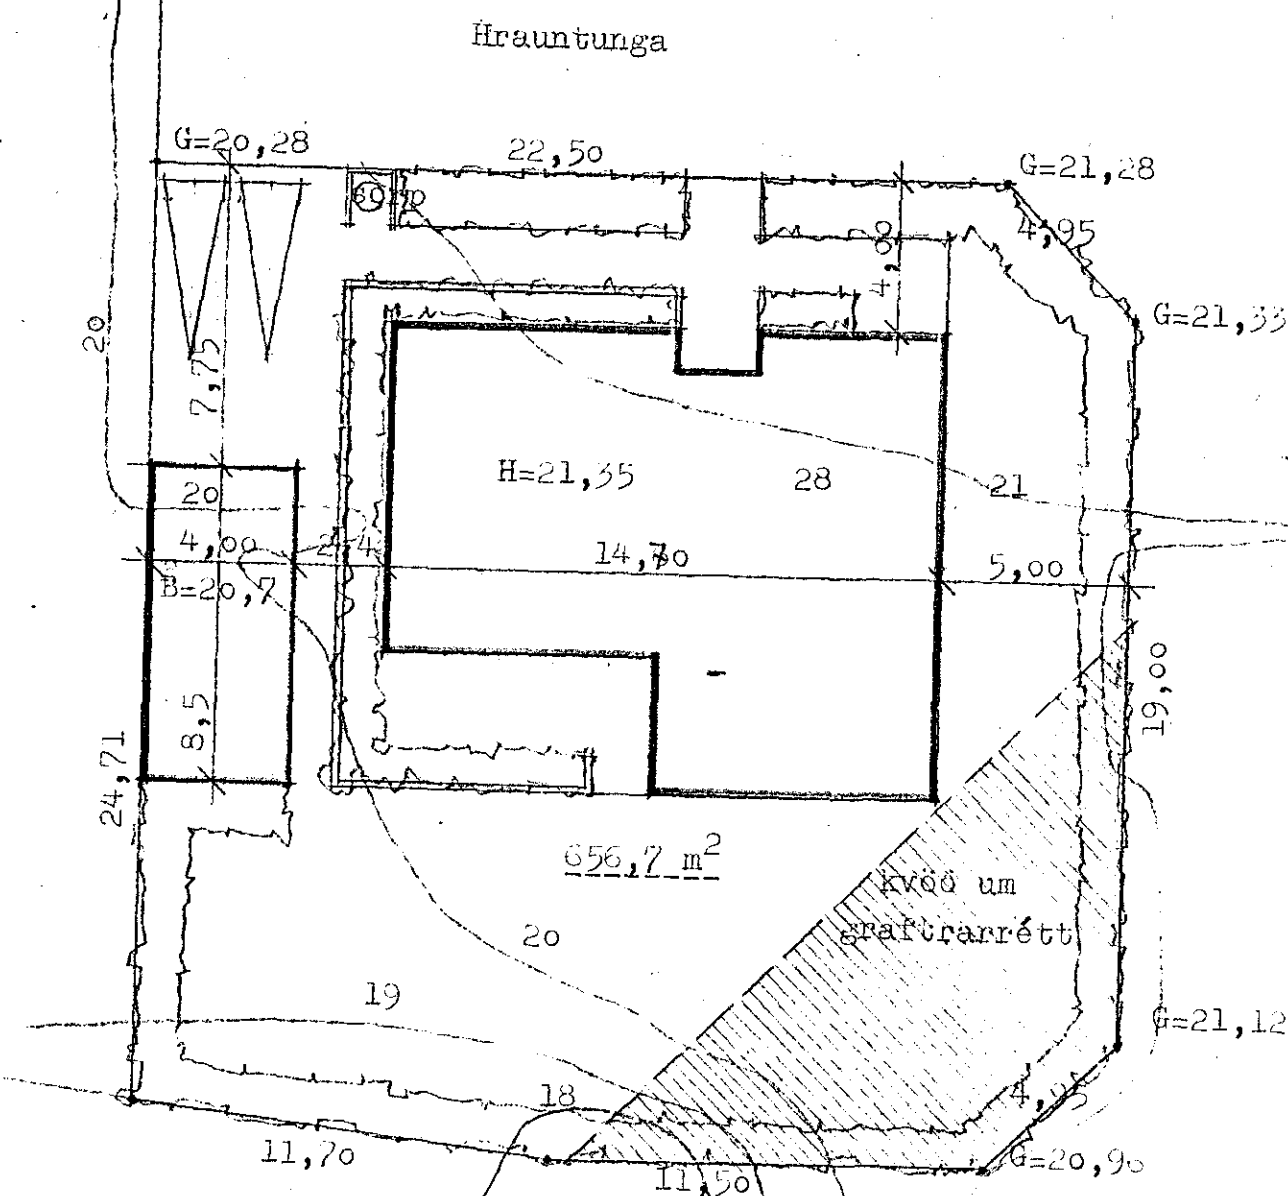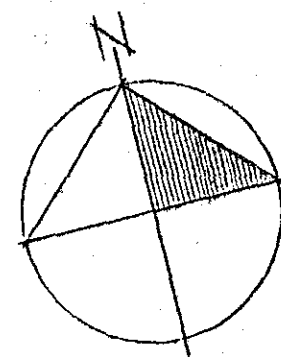


afstöðumynd m=1:200


$N = \frac{186,4}{656,7} = 0,28$

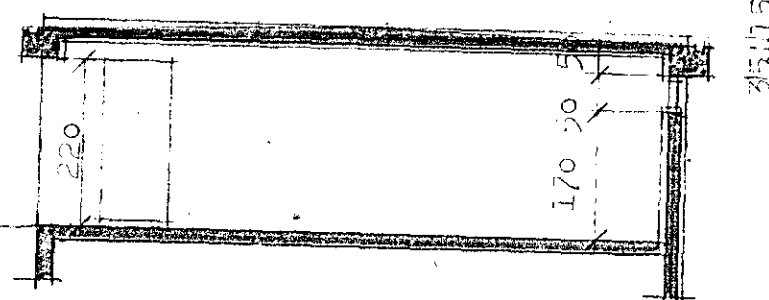

langskurður

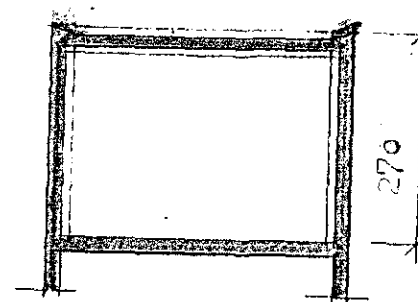

skurður

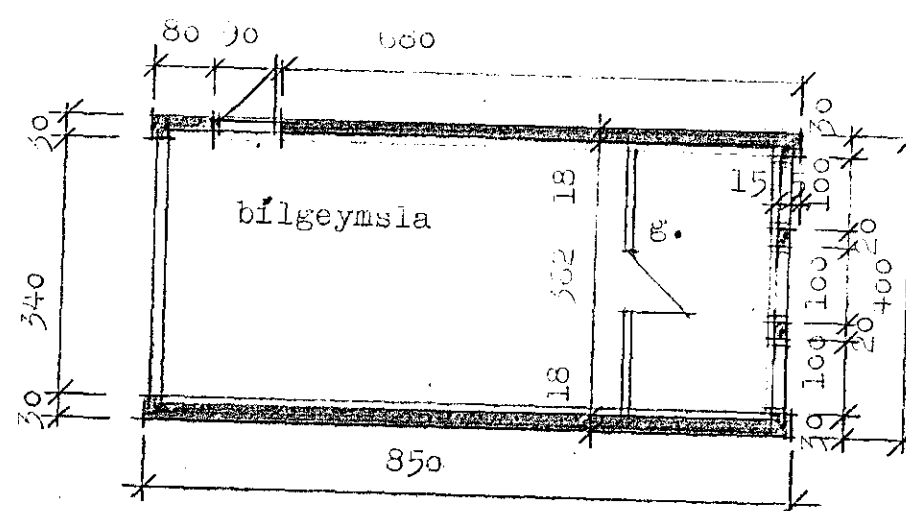

4310-0280-02

Bilgeymsla
Flatarmál: 54,0 m²
Rúmmál: 92 m³

Hús Aðalsteins Isakssonar
Hrauntunga 28, Hafnarfirði
Bilgeymsla, afstöðumynd.

1:200
KVARDI 1:100
DAGS. des 81
TEIKN. ker
YFIRF.

Stíkan s.f. Skipholti 1, s. 25240
Ásmundur Harðarson arkitekt
Karl-Erik Röcksen arkitekt
Karl-Erik Röcksen