


EFNISMÁL

STAFIR YFIR OG UNDIRSTYKKI 2" x 5"


MILLISPIL 1 1/2" x 5"
 STAFLENGD 255,5 cm
 ÖLL MÁL Í cm. NEMA ANNARS
 SÉ GETIÐ

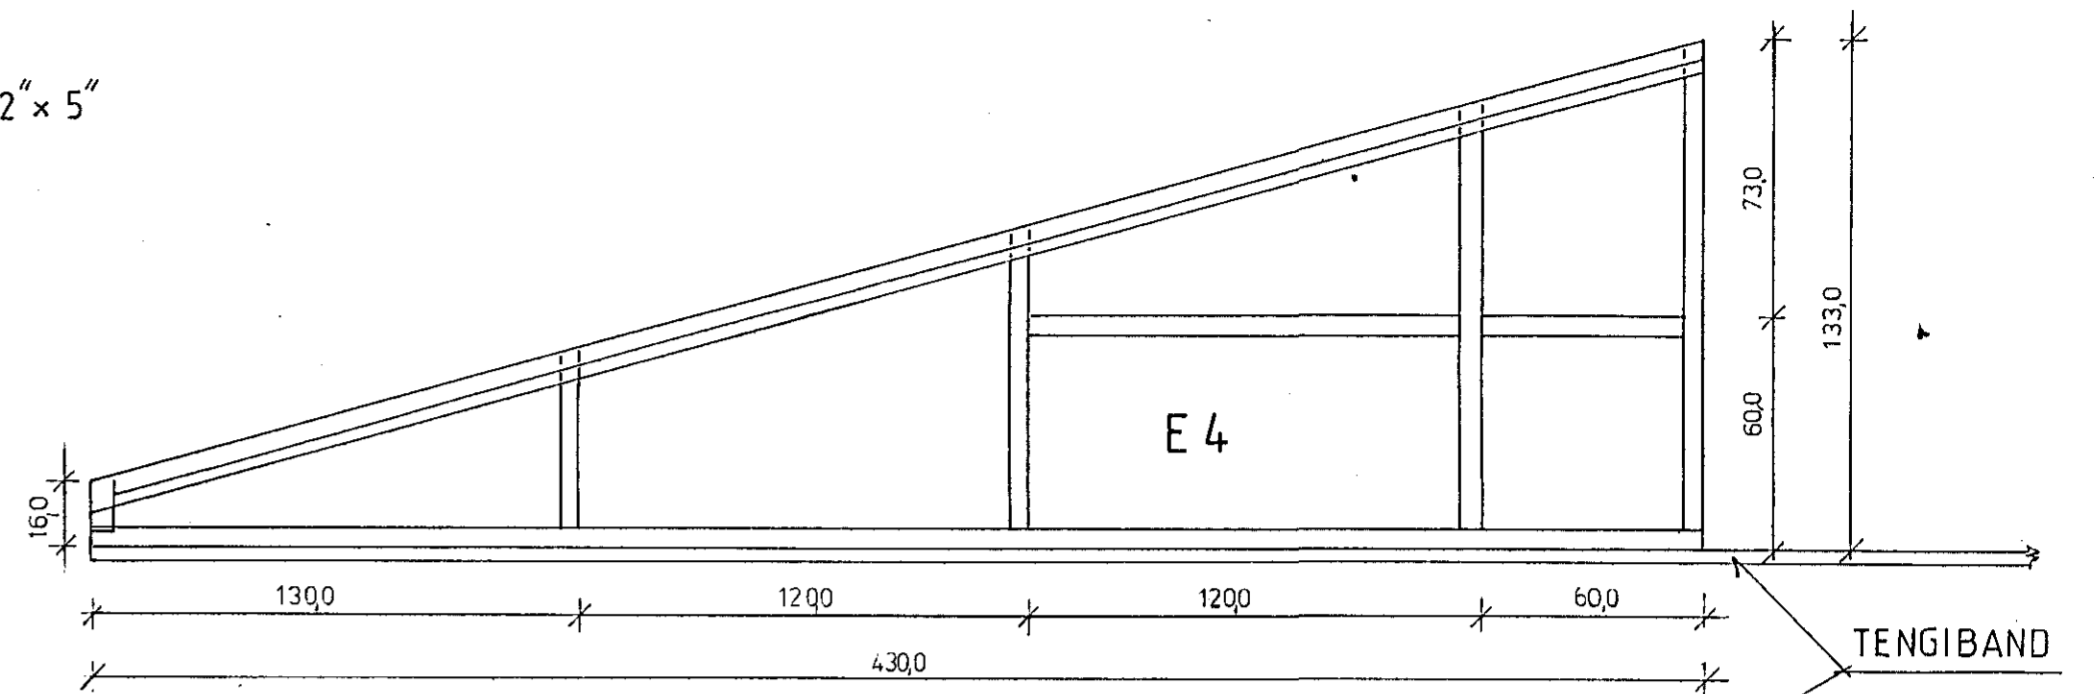

TENGBAND 1 1/2" x 5" (OFAN Á EINGUM)

STÍFINGAREINING

— KROSSVIÐUR 9MM UTANÁ
 NELGDUR Í VATNSHELT LÍM. —

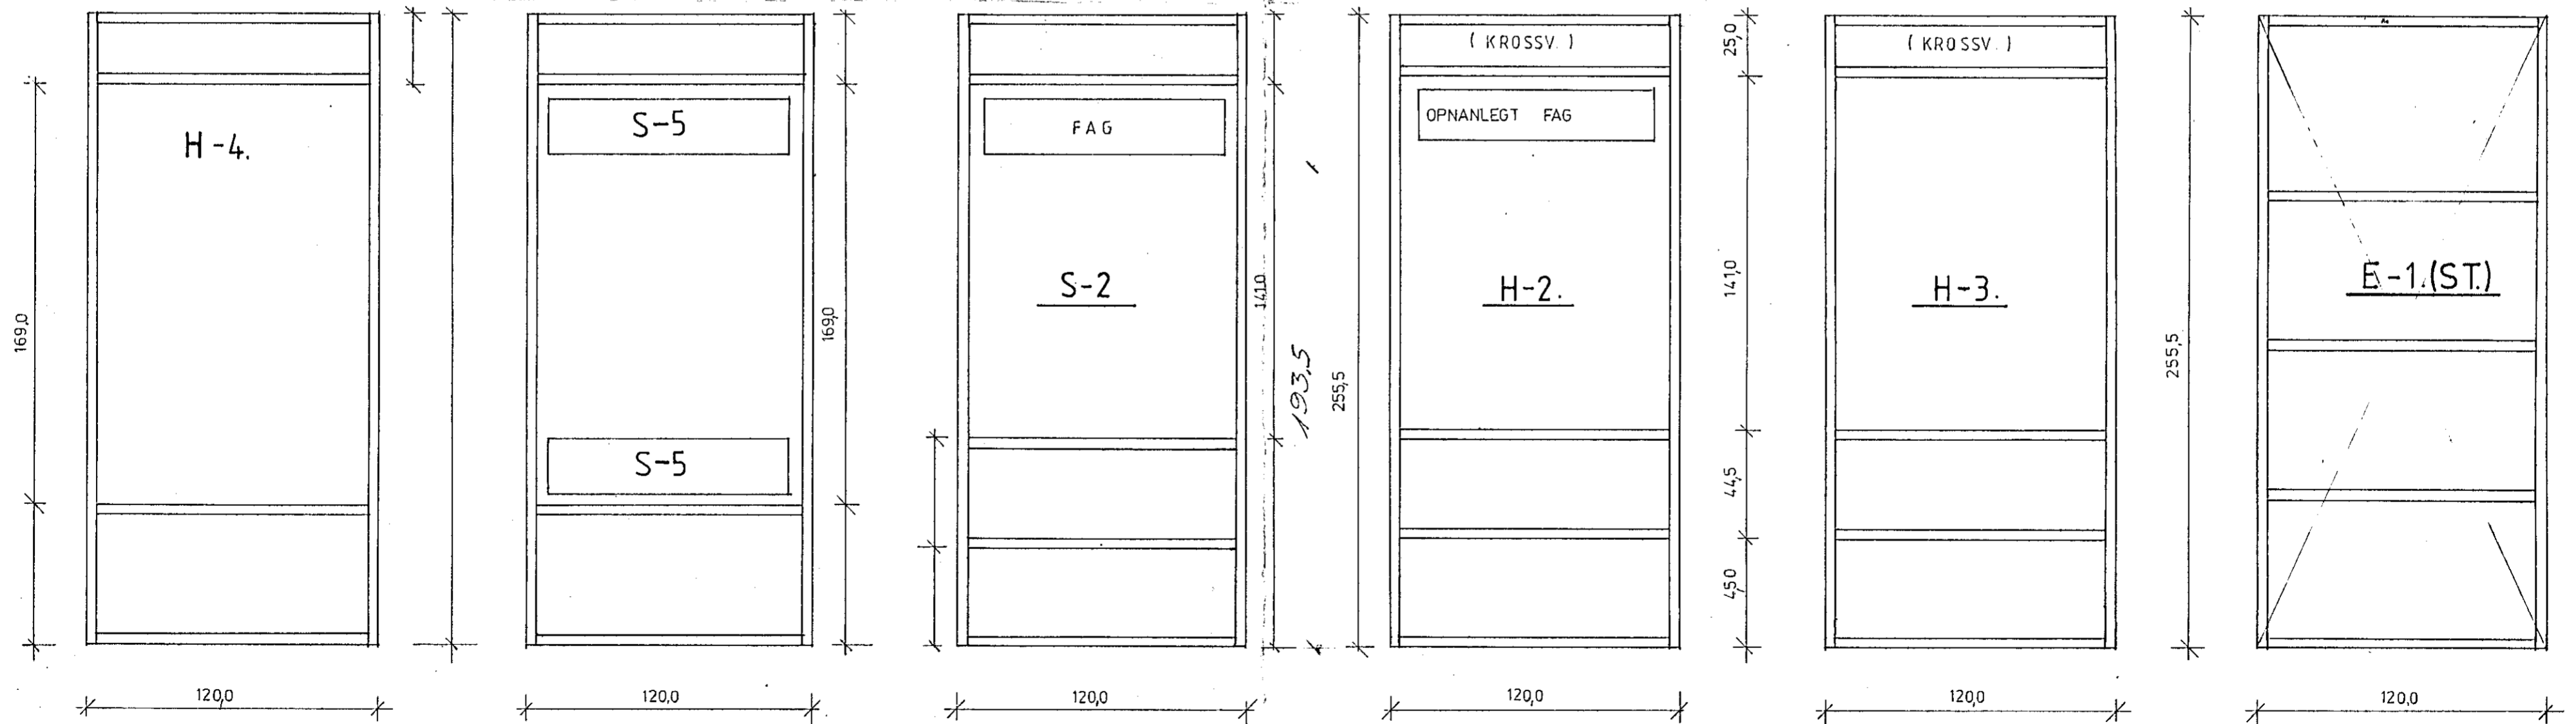

VERKFRÆÐISTOFA SUÐURLANDS
 Heimahaga 11 Selfossi sími 99-1776

BLAD **I**

TRÉSMÍÐJA SÍGURÐAR GUÐMUNDSSONAR.

KVARDI: 1:20

GRINDARTEIKNINGAR,
 HLIÐAREININGAR

REIKN.

TEIKN: O.H.

DAGS: 22.7 '79

1	10-6-80	UPPBYGGING OG MERKING	ES
NR.	DAGS.	BREYTING	AF

SAMP. *Sigurður Guðmundsson*

NR.