

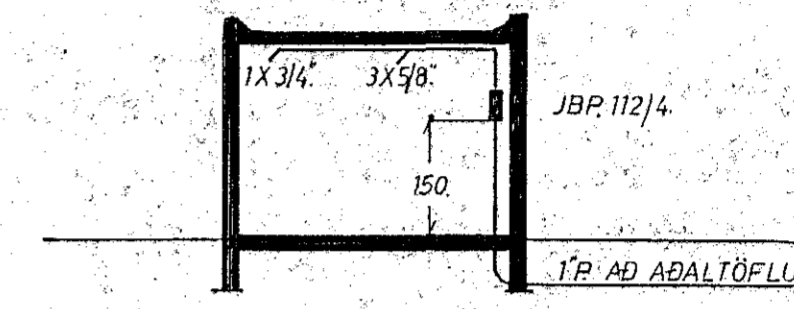


AFSTÖÐUMYND 1:500.

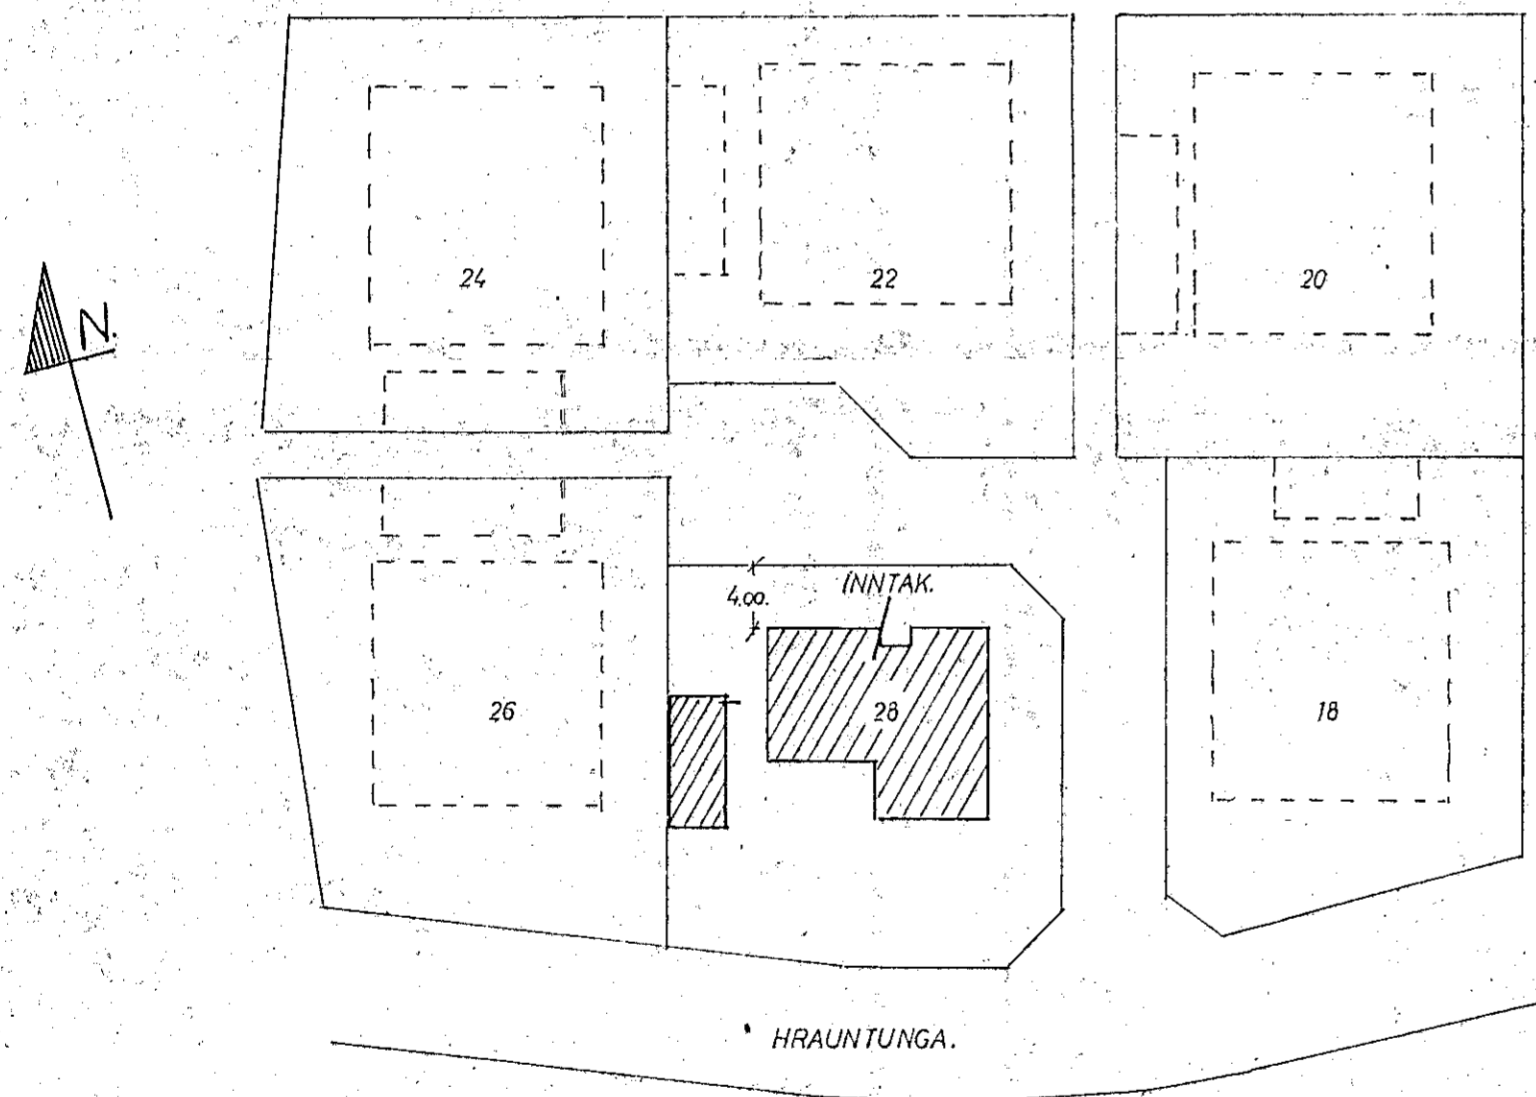

SNÍÐ BÍLSKÚR 1:100.

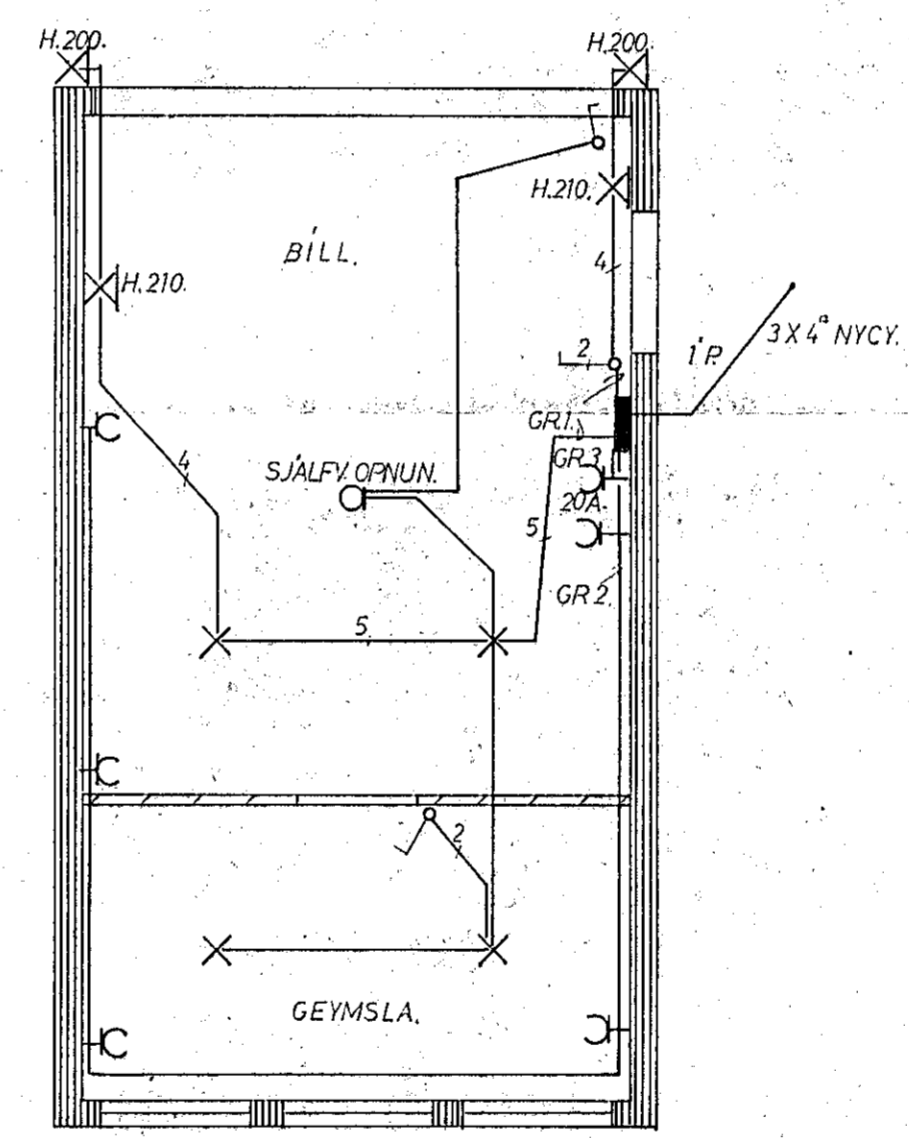

GRUNNMYND BÍLSKÚR 1:50.

Skýringar.
Hæð rofa og tengja í bílskúr sé 110 cm. Á öðru teiti vísað til skýringa á bláði nr. 1

RAFÖNNUN S.Ó. SÉLFOSI	BL 2
HRAUNTUNGA 28. HAFNARF.	KVARDI 1:50 1:100 1:500
RAFLÖGN.	SAMP S.Ó. & H.
TEIKN. S.Ó. & H.	DAGS. Mars. 82
Smíðar. S.Ó. SÉLFOSI	07