

SNID M 1:100

SKYRINGAR:


LAGNIR ERU Ø16mm PIPUR HULDAR OG TAUGAR 3x1,5
 HÆÐ ROFA SE 100cm
 HÆÐ VEGGLJOSA SE 160cm
 HÆÐ TENGLA SE 15cm
 HÆÐ TENGLA I BILGEYMSLU, ÞVOTTA- OG ELDHUSI SE 110cm
 MÅLSTRAUMUR ROFA OG TENGLA SE 10A

FYRRNEFND ATRÍÐI GILDA NEMA ANNARS SE GETIÐ

TAFLA T1 SE TD JBP 113
 TAFLA T2 SE TD JBP 112/7
 INNNAKASSI SIMA OG SJONV 20x20x10cm
 F : SIMI
 DS : DYRASIMI
 L : LOFTNET

Húsvéita nr. 498 Teikning nr. 2082
 Samþykkt þ. 11-10 1982
 f.h. RÆFVEITU HAFNARFJARDAR
Jens Guðsson
 Eftirlitsmaður rálagna

8.10. 82
Albert Jónsson

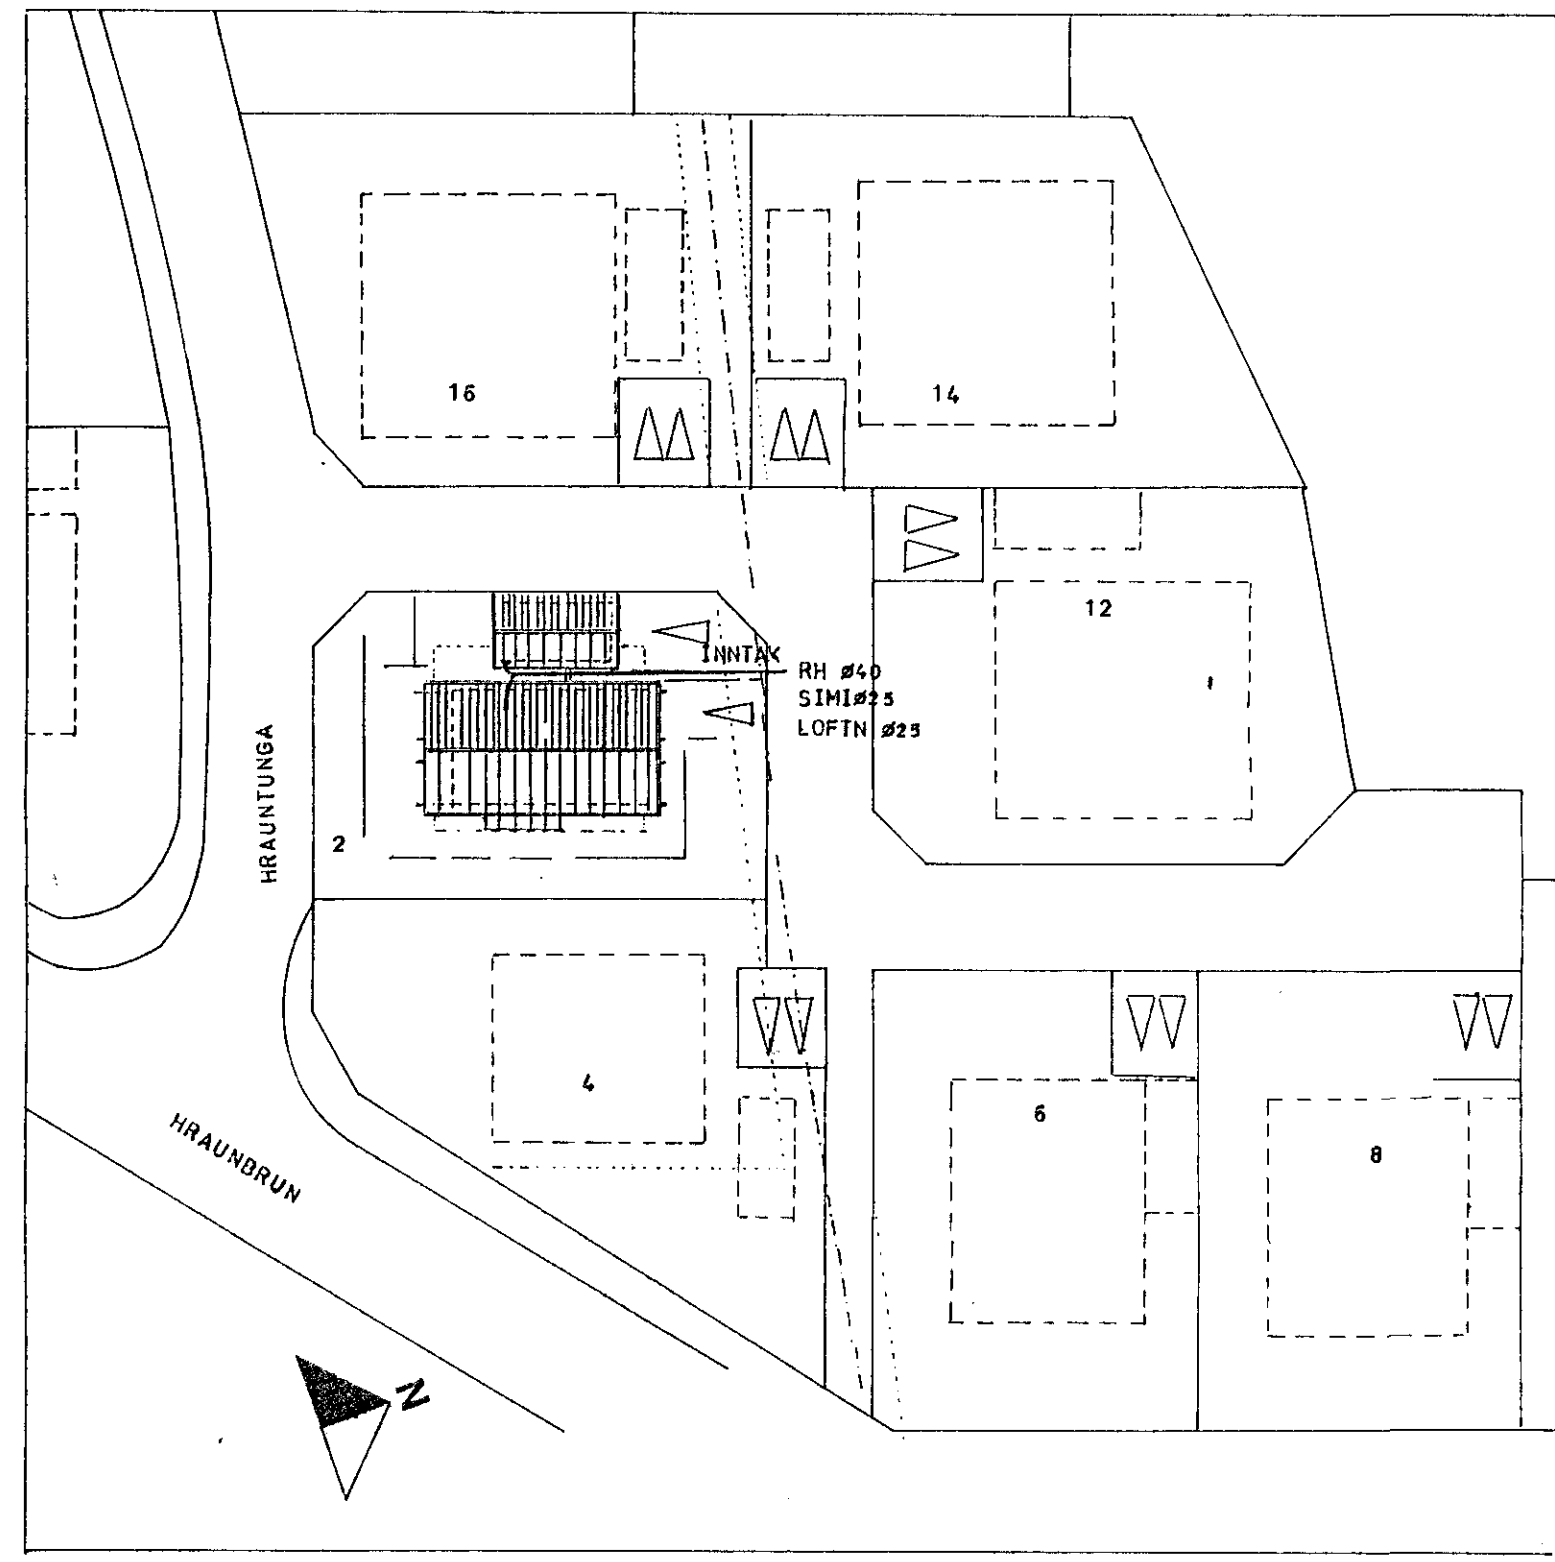

AFSTÖÐUMYND M 1:500

ASGEIR ARNBJÖRNSSON IÐNFRÆÐINGUR, ITFI		HRAUNTUNGA 2 HAFNARFIRÐI	
Mkv.	RAFLAGNATEIKNING		
Hannað AA	AFSTÖÐUMYND		
Teiknað OG	SKURÐUR		
Yfirlitað			
Dags AGUST 1982	Nr. 1942	Blað 1	af 6