


SPERRUR 2"x6" 9/2 60
SNIB OG SERMYNDIR SJA TEIKN 05

A

SPERKJURUNDIR KVISTI
2"x8" FESTAR IBURÐAKGRIND

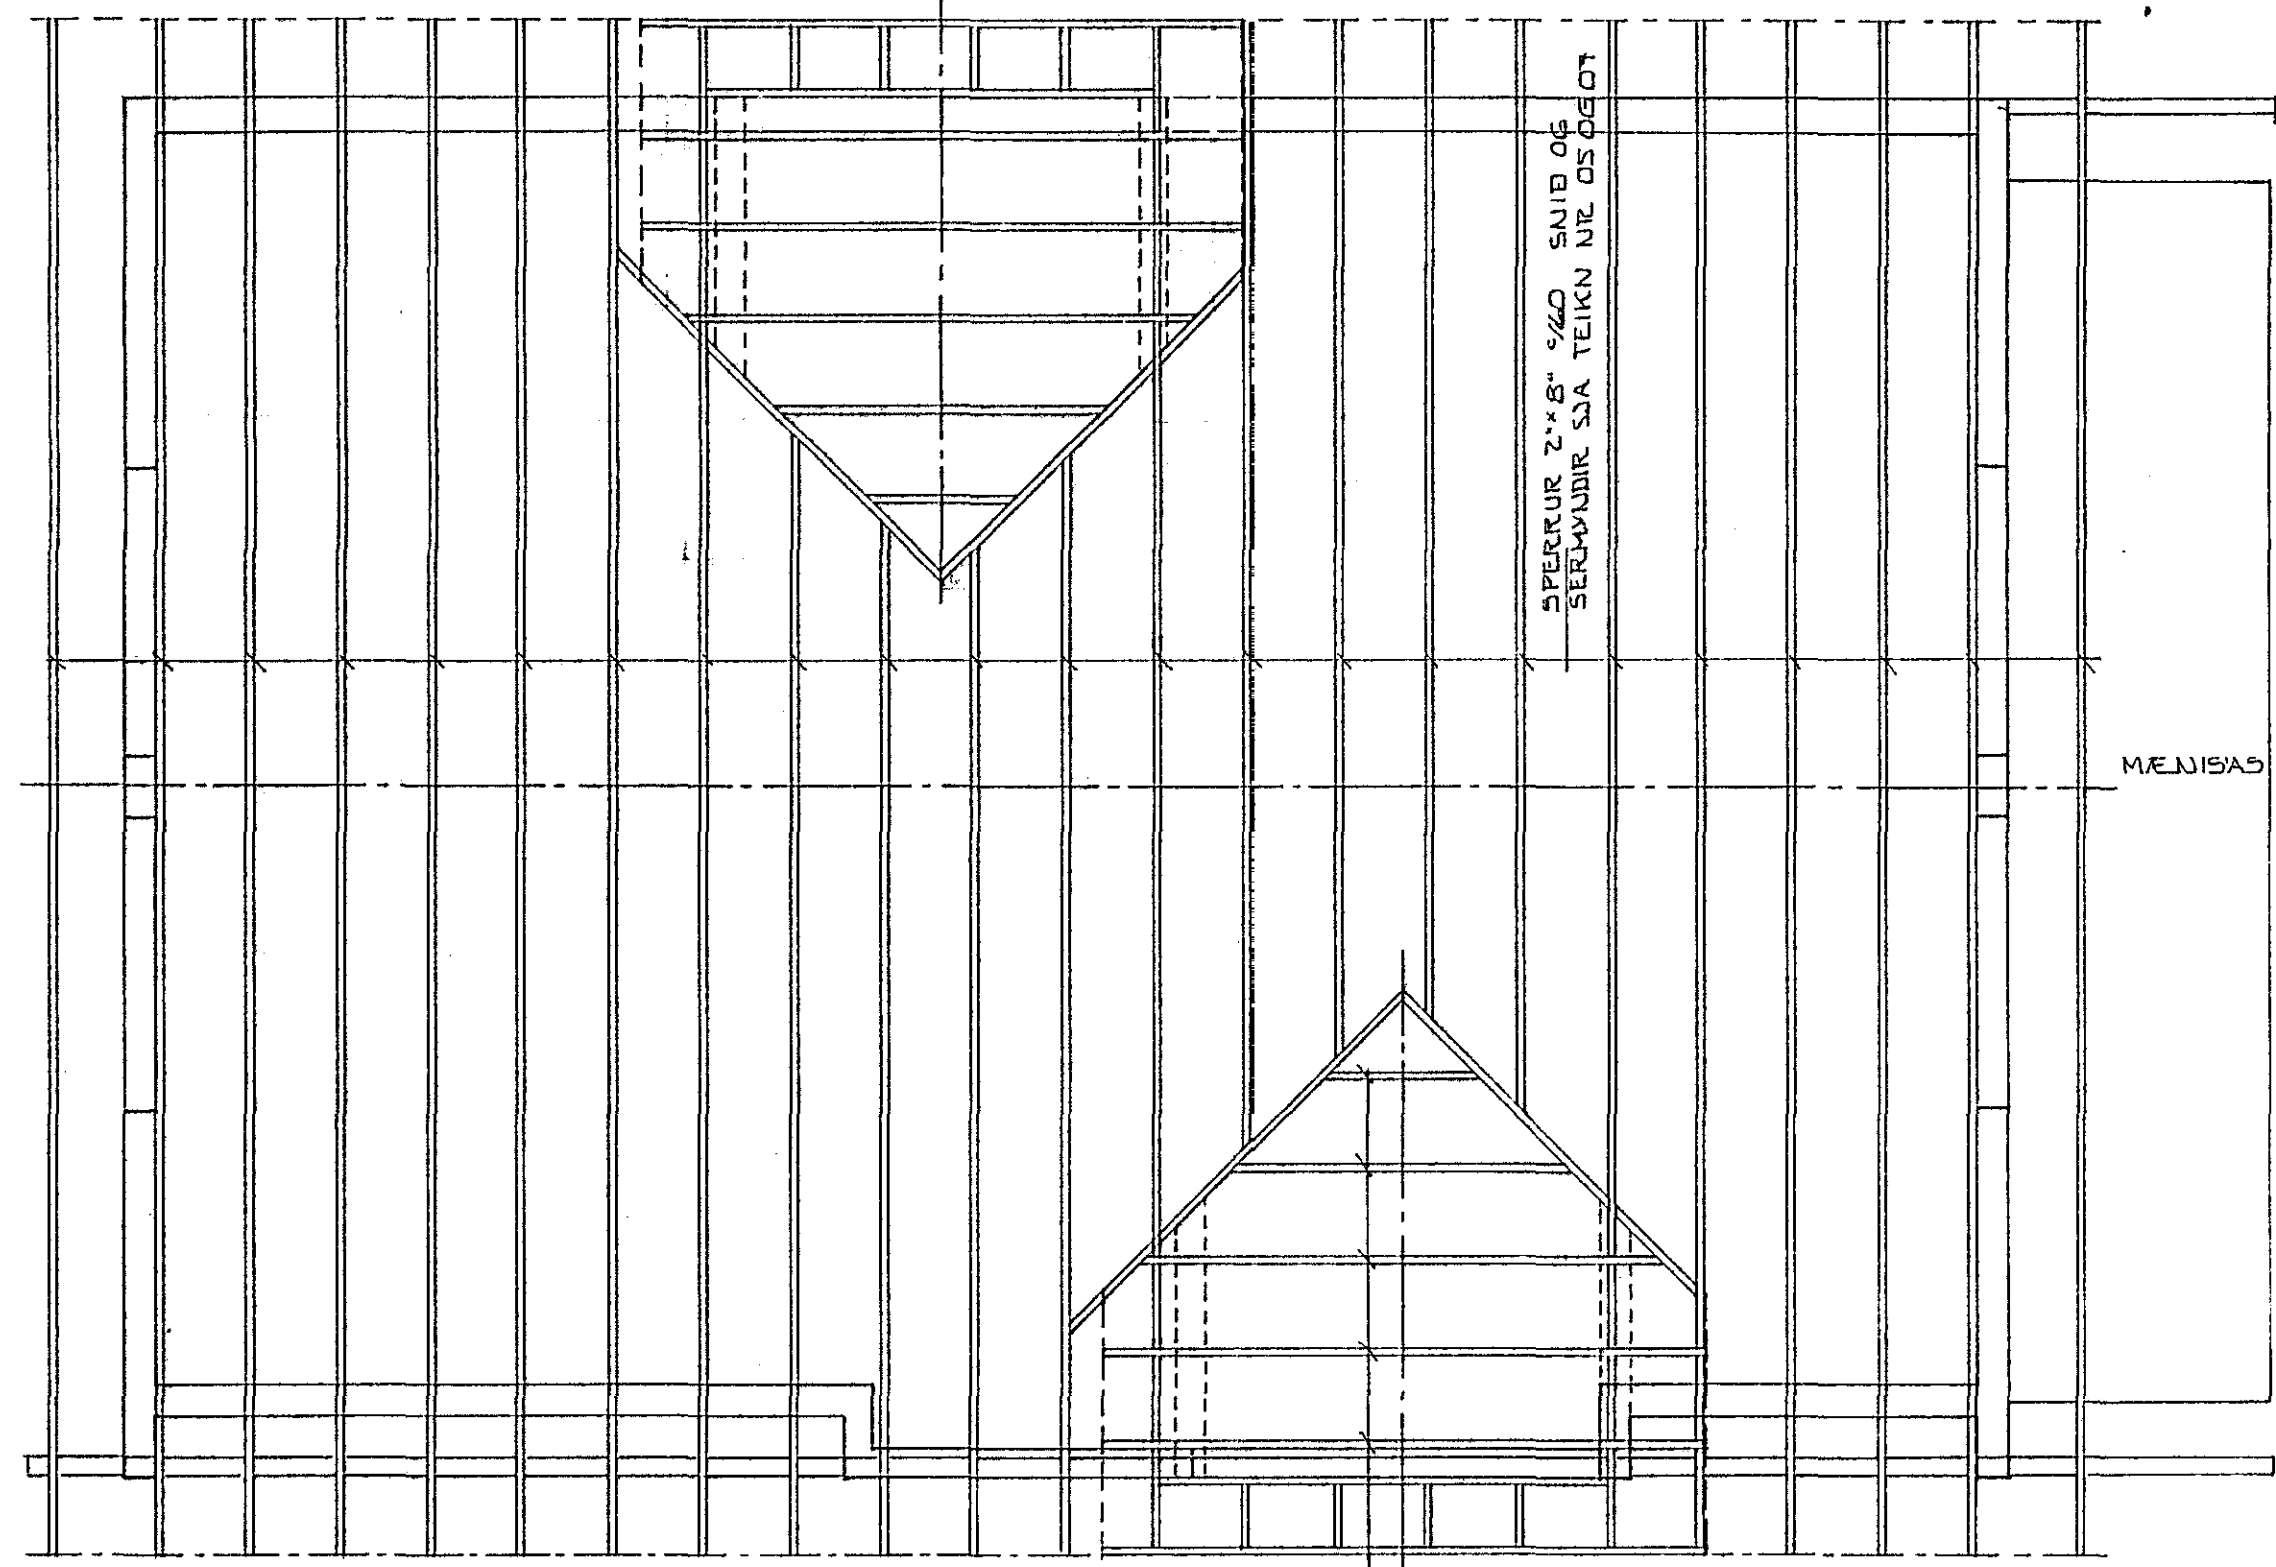

SPERRUR 2"x8" 9/20 SNIB OG
SERMYNDIR SJA TEIKN NR 05 06 07


MÆNISAS

MÆNISAS

GRUNNMYND RIS 1:50

A

SPERRUR 1 KVIST 2"x6"
HAFNAÐUÐ 1 POST MED
GELUGGA

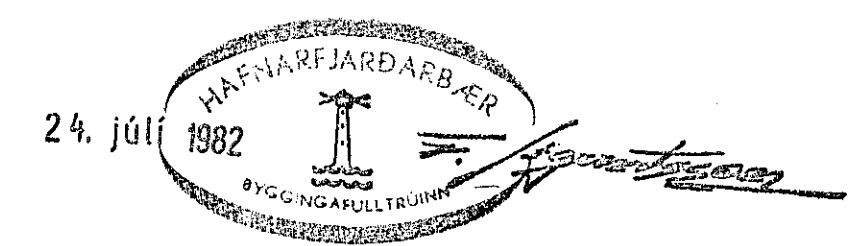

HRAUNTUNGA 4, HAFNARFIRÐI.
GRUNNMYND ÞAKVIRKI
MÆLIKV. 1:50
SIGURÐUR ÞORLEIFSSON TÆKNIFRÆÐINGUR. F.T.F.I.
STRANDGÖTU 11, HAFNARFIRÐI. Sími 54751

DAGS	820721
REIKN.	219
TEIKN.	H78p
VERKNR.	8202
TEIKN NR	04