



SÉRMYND 1  
1:10

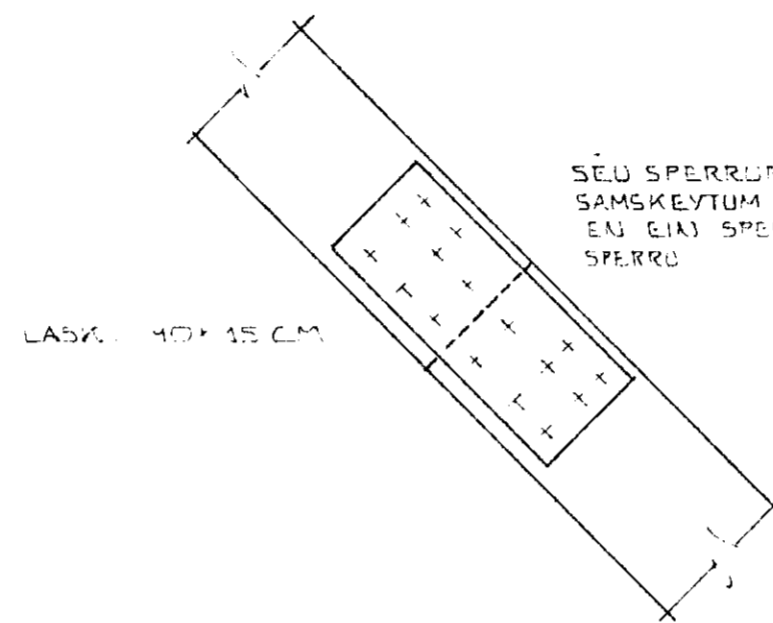


SÉRMYND 5  
1:10

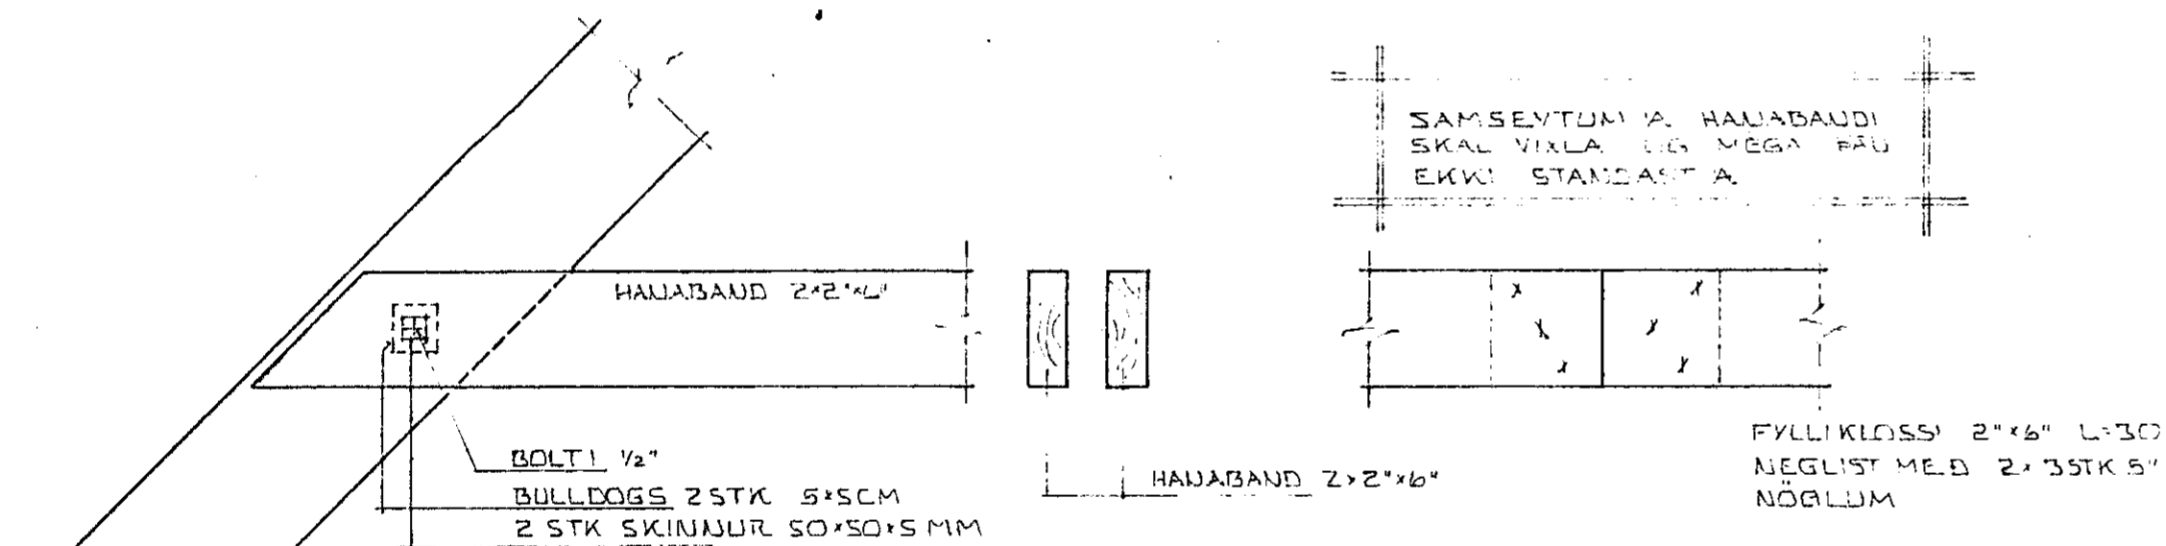


SÉRMYND 4  
1:10

SÉRMYND 2  
1:10

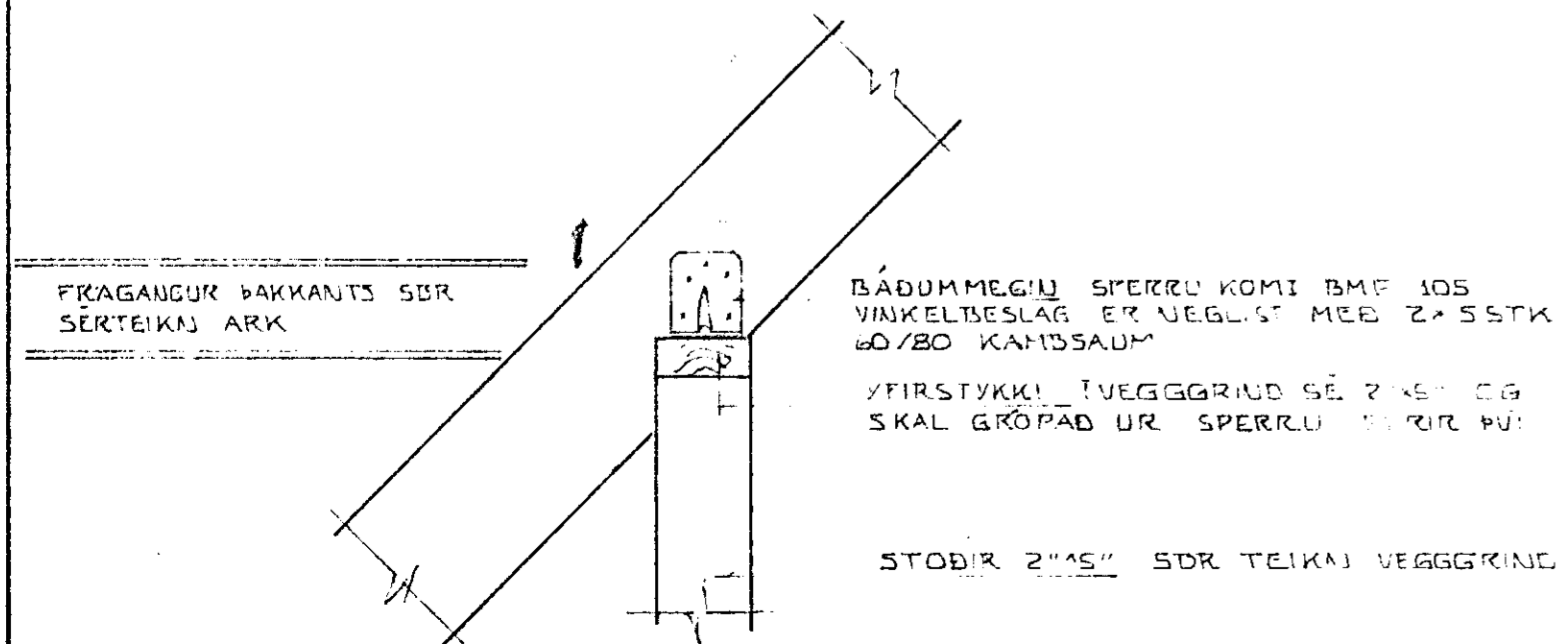

SÉRMYND 3 1:10

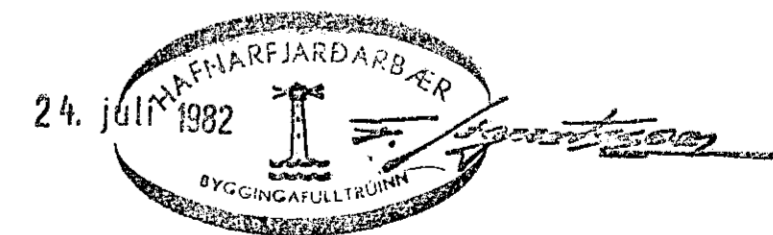

<b>HRAUNTUNGA 4 HAFNARFJARDI.</b>		DAGS. 82.07.22
SNID OG SÉRMYNDIR.		REIKN.
MÆLKV. 1:10		TEIKN.
SIGURÐUR ÞORLEIFSSON TEKNIFRÆÐINGUR PTFI.		VERK NR. <b>8202</b>
ST RANDGOTU 11 HAFNARFJARDI SIMI 54751		TEIKNJ. NR. <b>07</b>