



Þverskurður

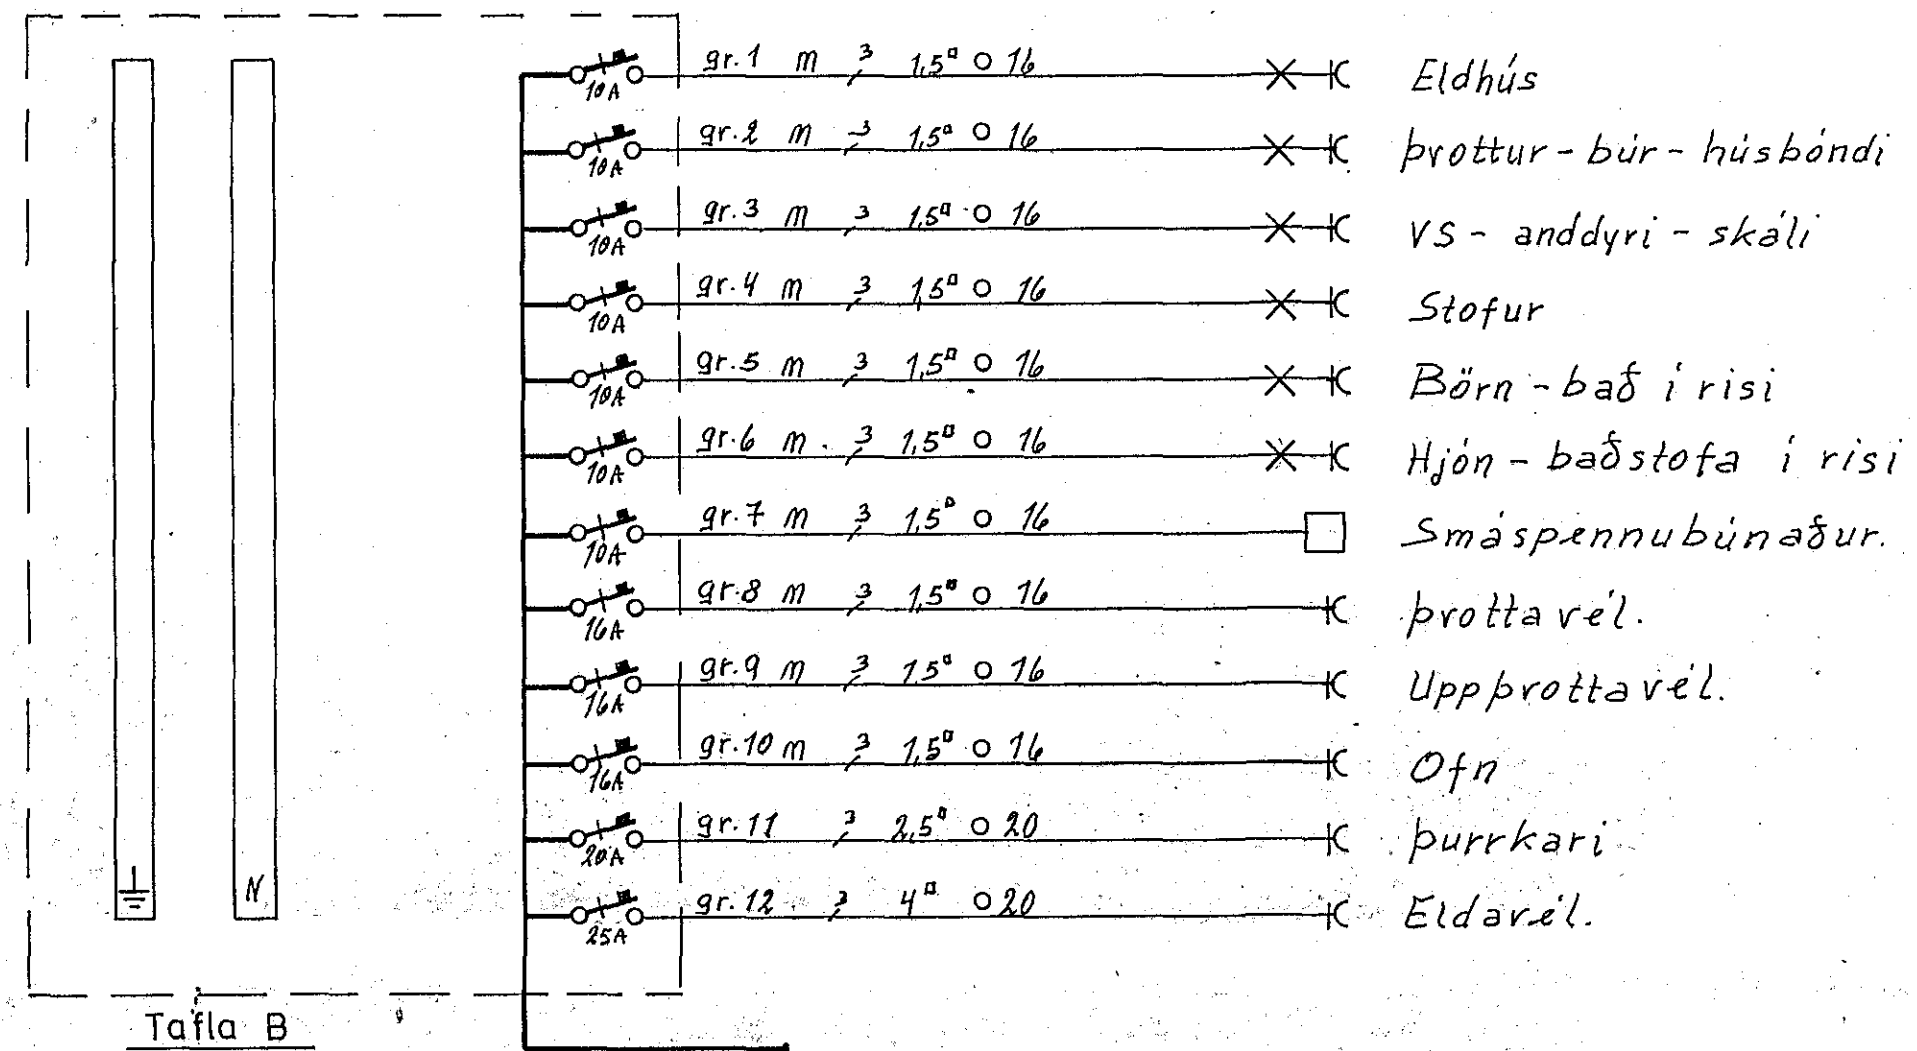


Tafla B

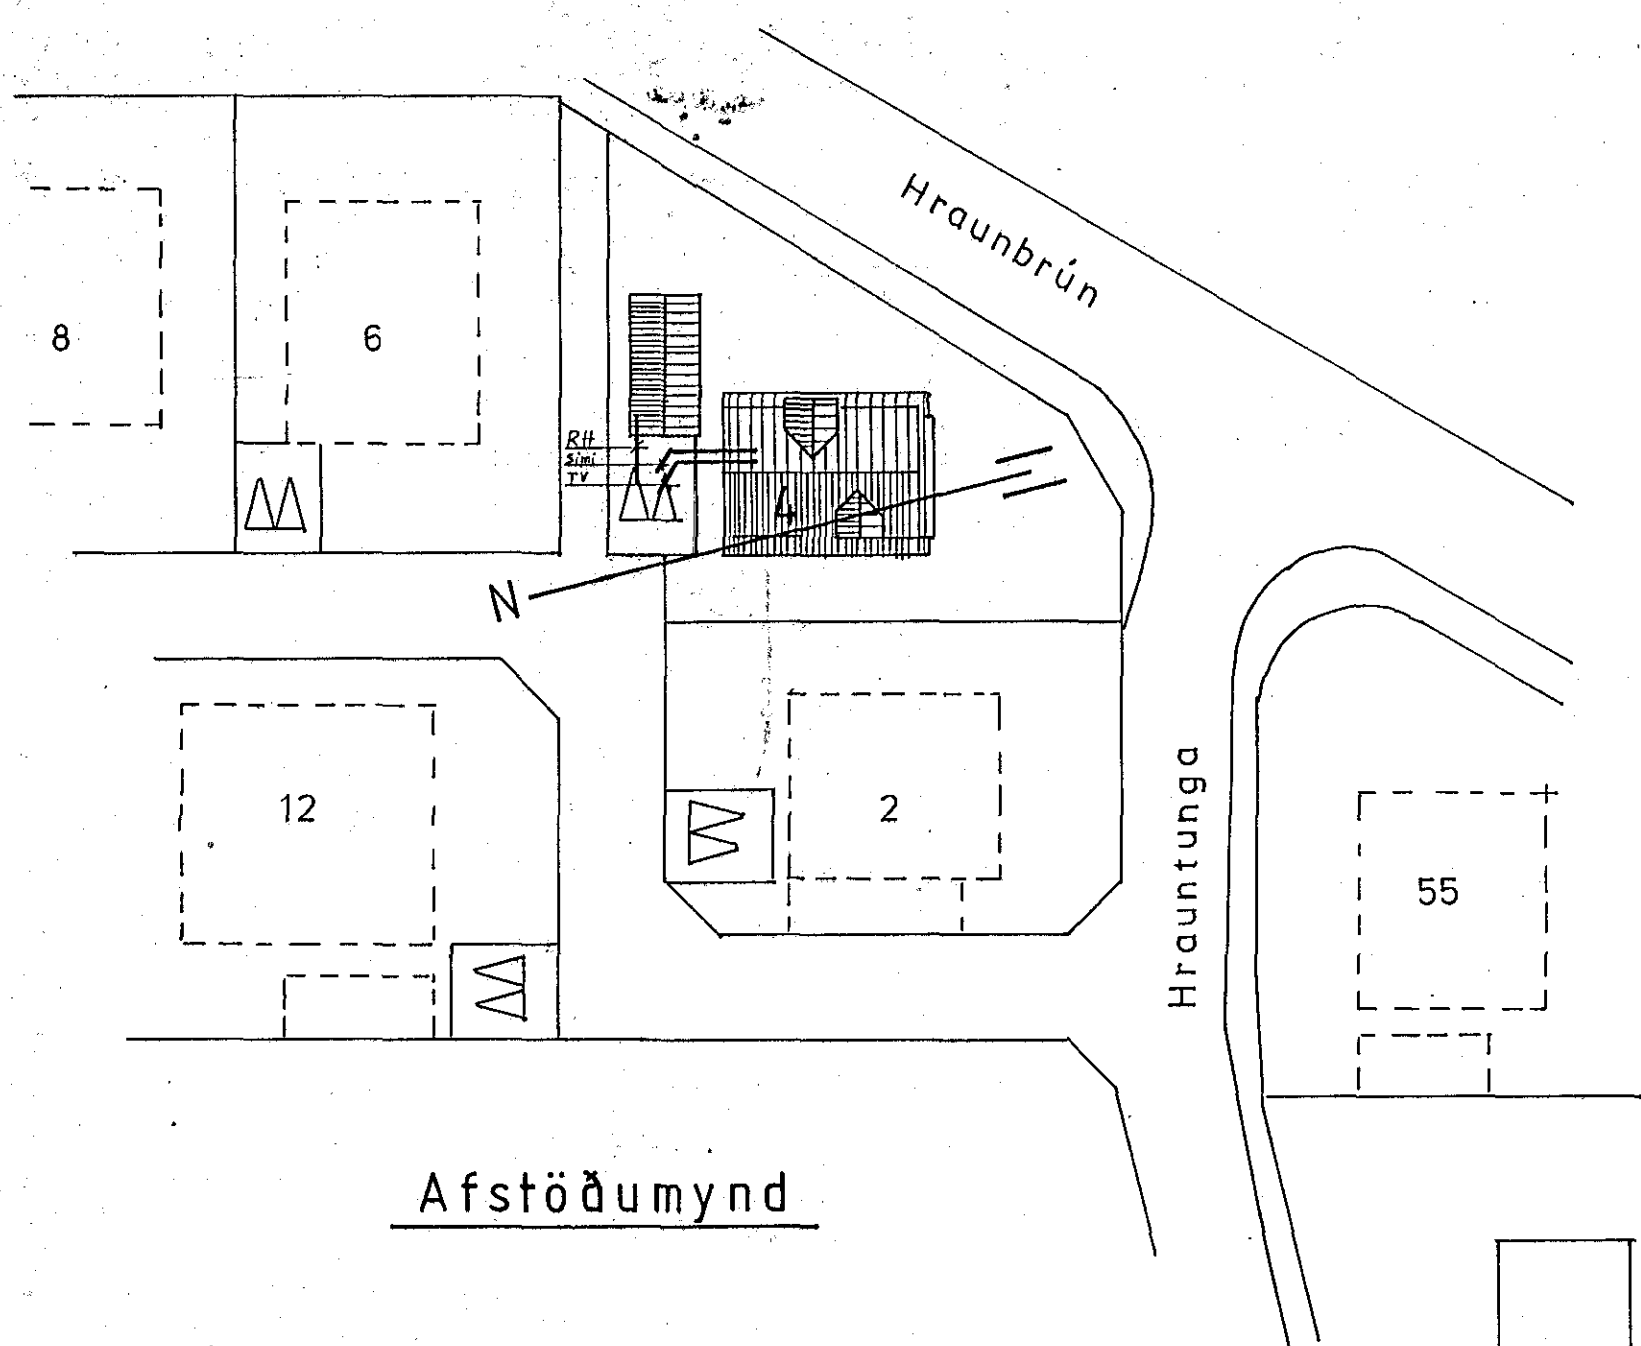

Afstöðumynd

Tengja skal saman sökkul-
lein og heita- og kaldvatns-
kerfi hússins við safnskinnu í
Löflu.

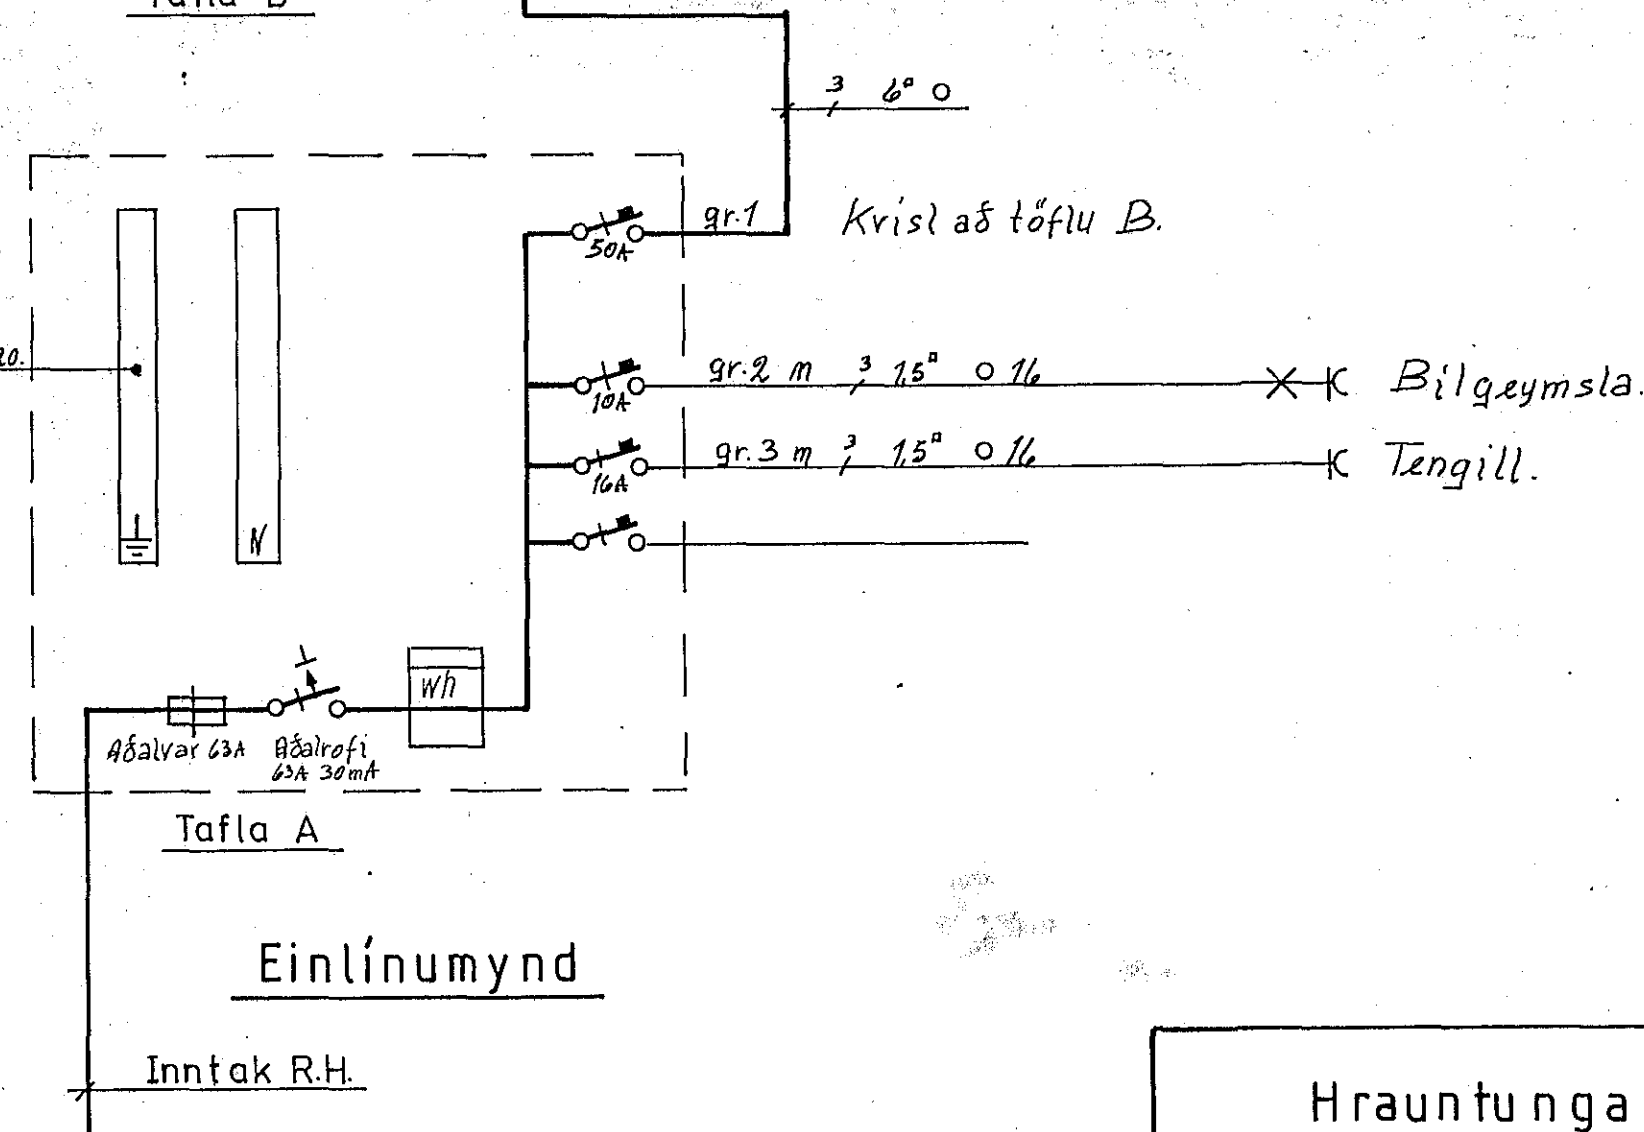

Tafla A

Einlínumynd

Inntak R.H.

Hrauntunga 4 Hafnarf.	
Einlínumynd	Dags. 15.4.1982
Afstöðumynd	Hannað: <i>Ru</i>
Þverskurður	Teiknað: <i>Ru</i>
Teikning númer: 107	Mkv. 1:100 1:500
<i>Rannar Pálsson Blóm v. 20.</i>	Blað 3 af 3