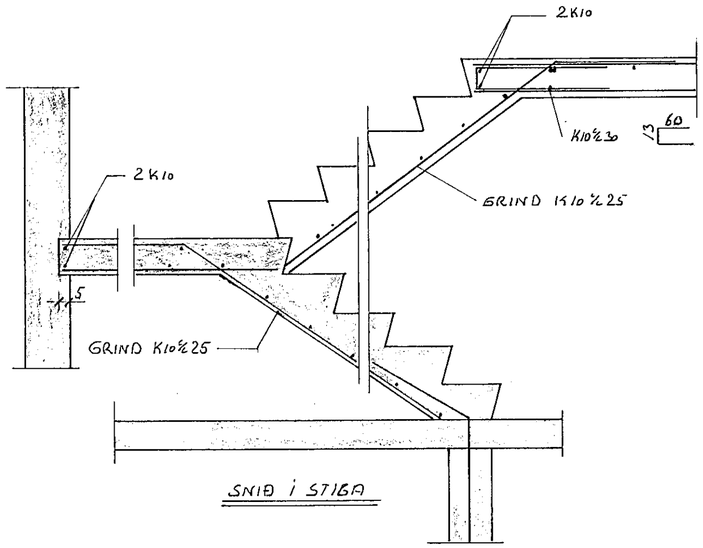

SNIÐ Í STIGA

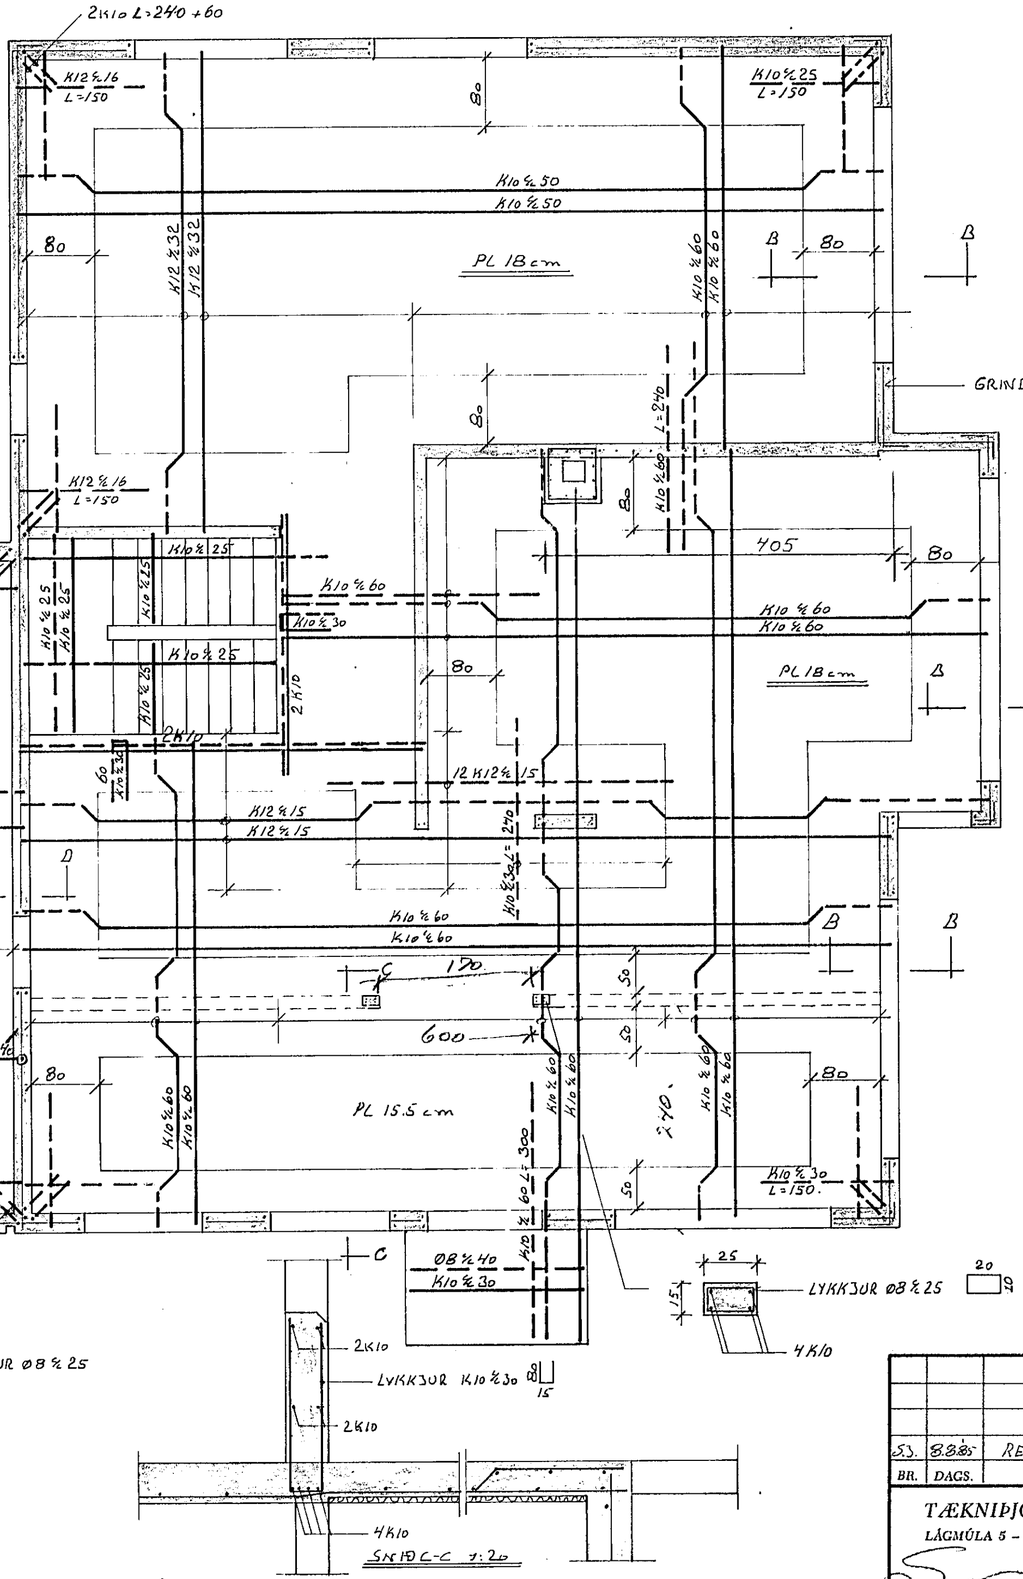

SNIÐ D-D

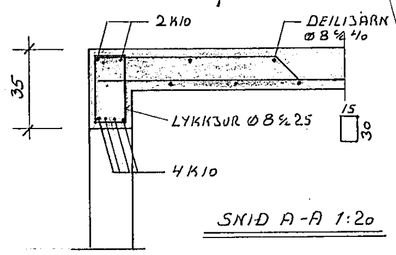

SNIÐ A-A 1:20

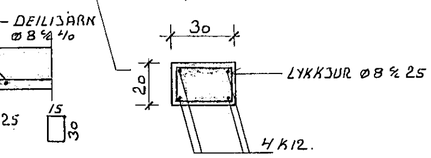

SNIÐ C-C 1:20

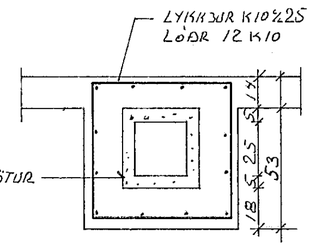

SNIÐ Í REYKHÁF
REYKHÁFUR ÞYRFTI AÐ VERA Í
160cm HÆÐ FRÁ GÓLFI.

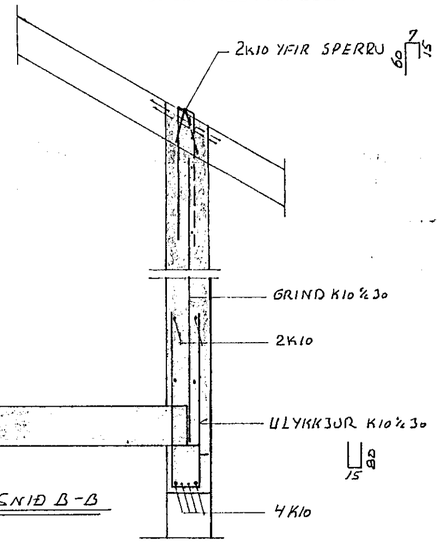

SNIÐ B-B

SKÝRINGAR

HRINGUM ÖLL MÚROP KOMI 2K10
NEMA ANNARS SÉ GETIÐ Á TEIKNINGU
STÁL KS-40
STEYPA S-200.

HAFNARFJARÐARKAUPSTAÐUR
16. des. 1985
BYGGINGAFULLTRÚINN

			HRAUNTUNGA 6 HAFNARFIRÐI PLATA YFIR 1. HÆÐ
SJ.	8.85	REYKHÁFUR.	
BR.	DAGS.	BREYTING	
TÆKNIÞJÓNUSTAN SF. LÁGMÚLA 5 – 105 REYKJAVÍK – SÍMI 83844			HANNAÐ G.J. KVARÐI 1:50 ; 1:20 TEIKNAÐ S.J. DAGS. 17.12.82. YFIRFARIÐ NR. BL. AF. 4/11