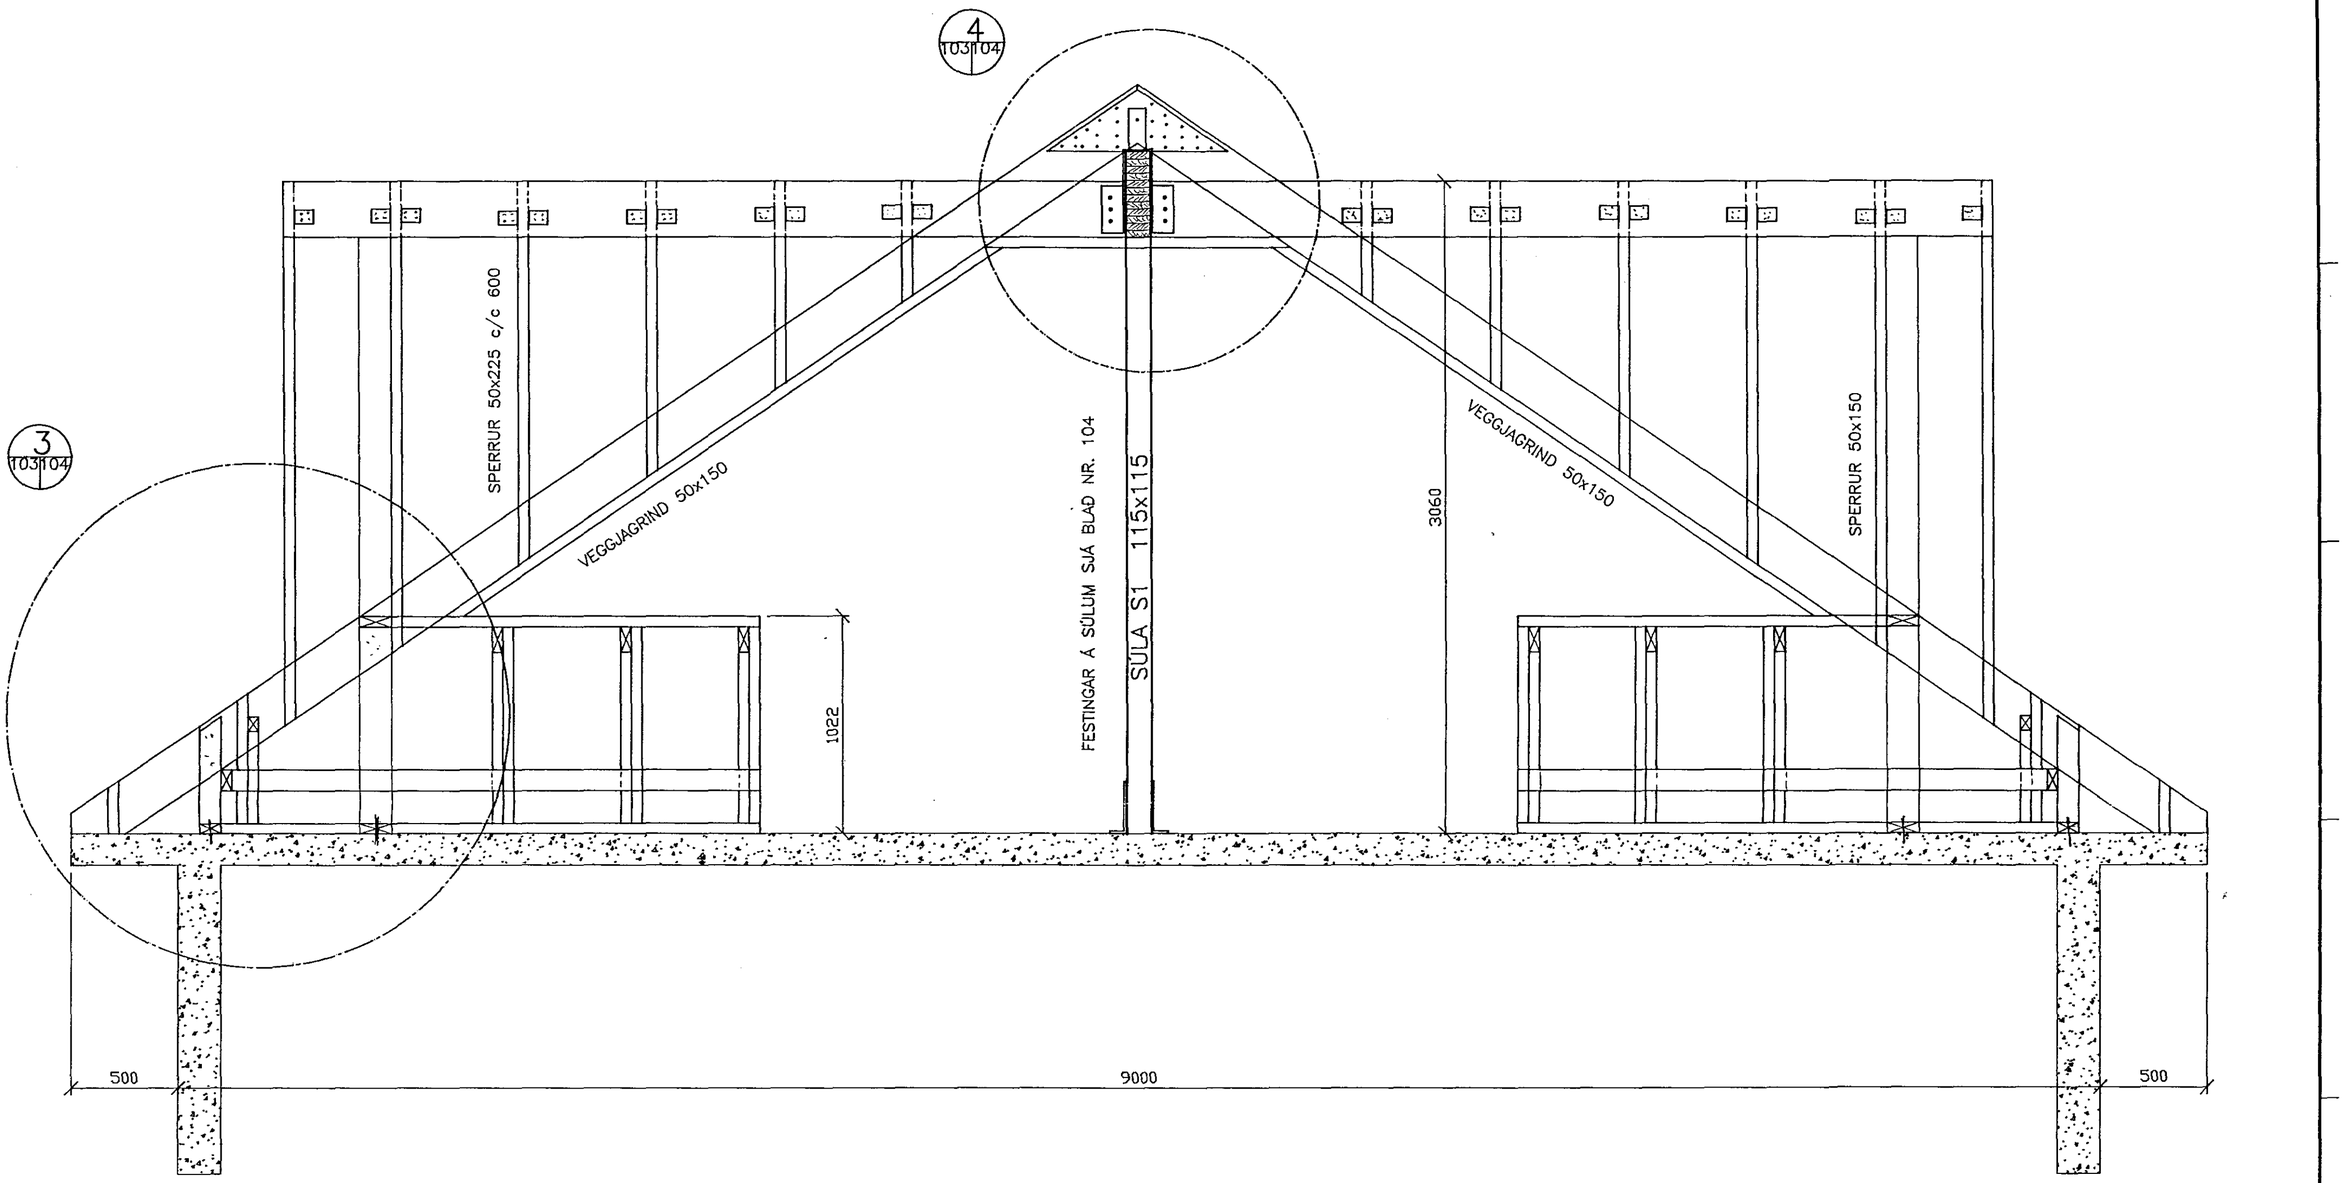

B
103|04

MKV. 1:20

23 JUN 1992

BREYTING	DAGS.		HANNAÐ	SAMÞ.

TSB TÆKNIÞJÓNUSTA SVANS BJARNASONAR
SVANUR BJARNASON BYGGINGARTÆKNIFRÆÐINGUR F.T.F.I.
ENGIHJALLA 11, 7B KÓPAVOGI SÍMI 40247.

HRINGBRAUT 11, HAFNARFIRÐI.

SNIÐ B –B.

DAGS	HANNAÐ		SAMÞYKKT
26.05.92	SB		Svanur Bjarnas
MKV. 1:20	TEIKNAÐ SB	VERK NR 105	BLAÐ NR 103