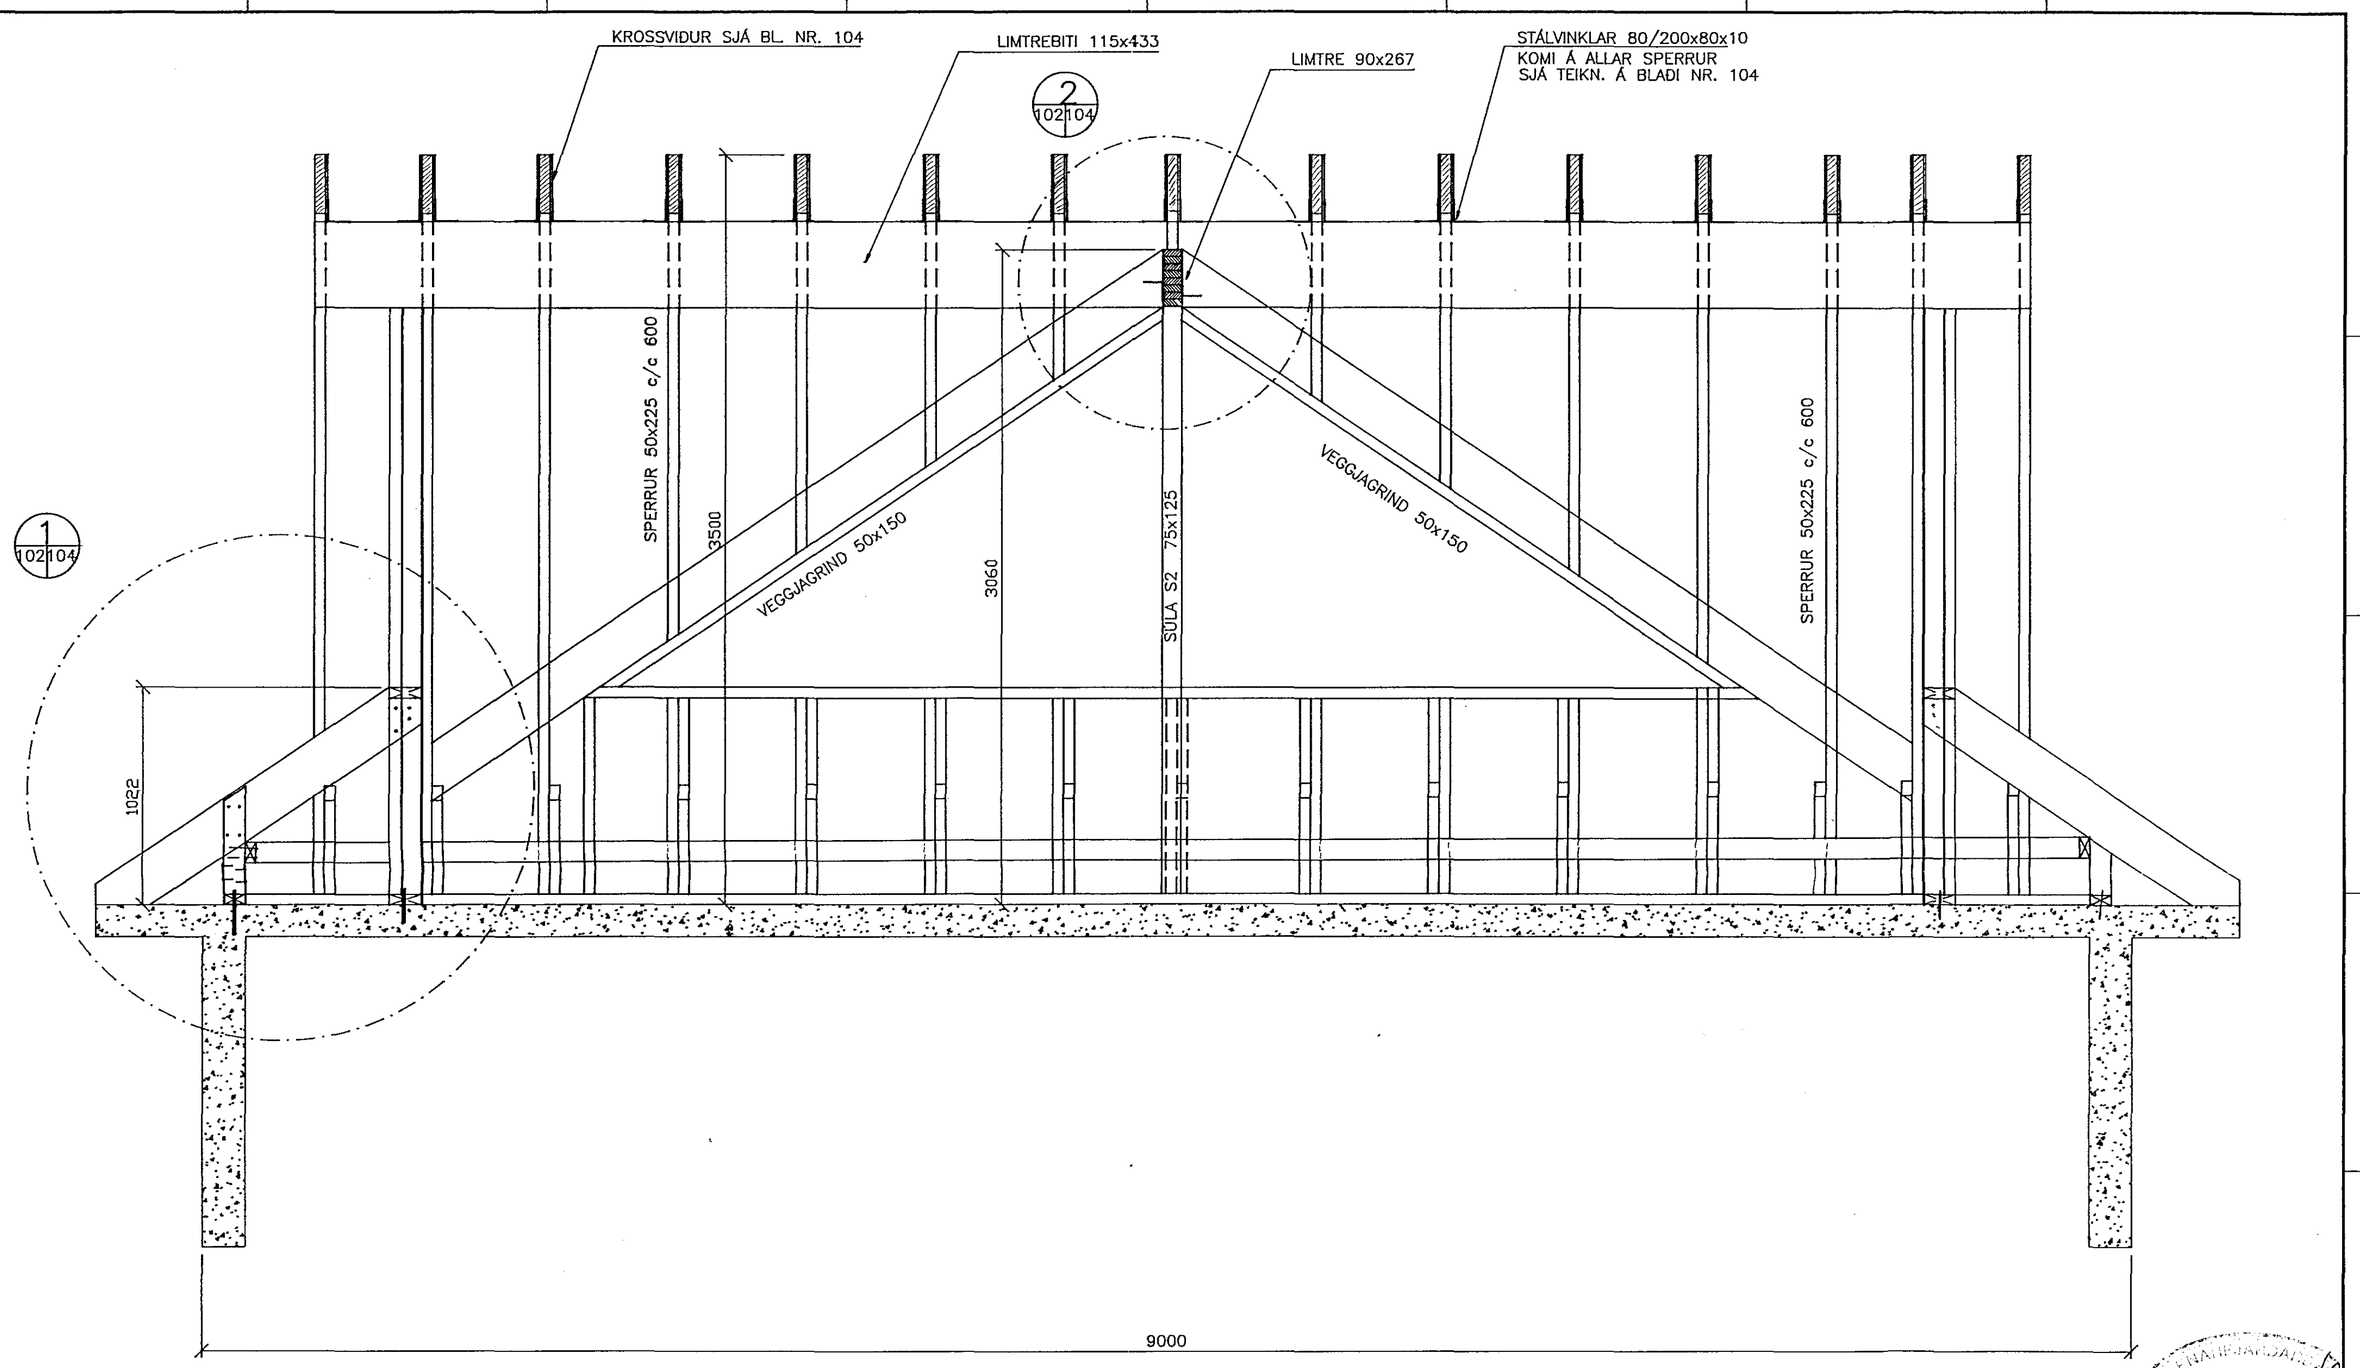

A
101|102 MKV. 1:20

23 JUN 1992

BREYTING	DAGS.		HANNAÐ	SAMÞ.

TSB TÆKNIÞJÓNUSTA SVANS BJARNASONAR
SVANUR BJARNASON BYGGINGARTÆKNIFRÆÐINGUR F.T.F.I.
ENGIHJALLA 11, 7B KÓPAVOGI SÍMI 40247.

HRINGBRAUT 11, HAFNARFIRÐI.
SNIÐ A–A.

DAGS	HANNAÐ		SAMÞYKKT
26.05.92	SB		Svanur Bjarnas.
MKV. 1:20	TEIKNAÐ SB	VERK NR 105	BLAÐ NR 102