



GRUNNMÝND ÞAKVIÐA 1:50

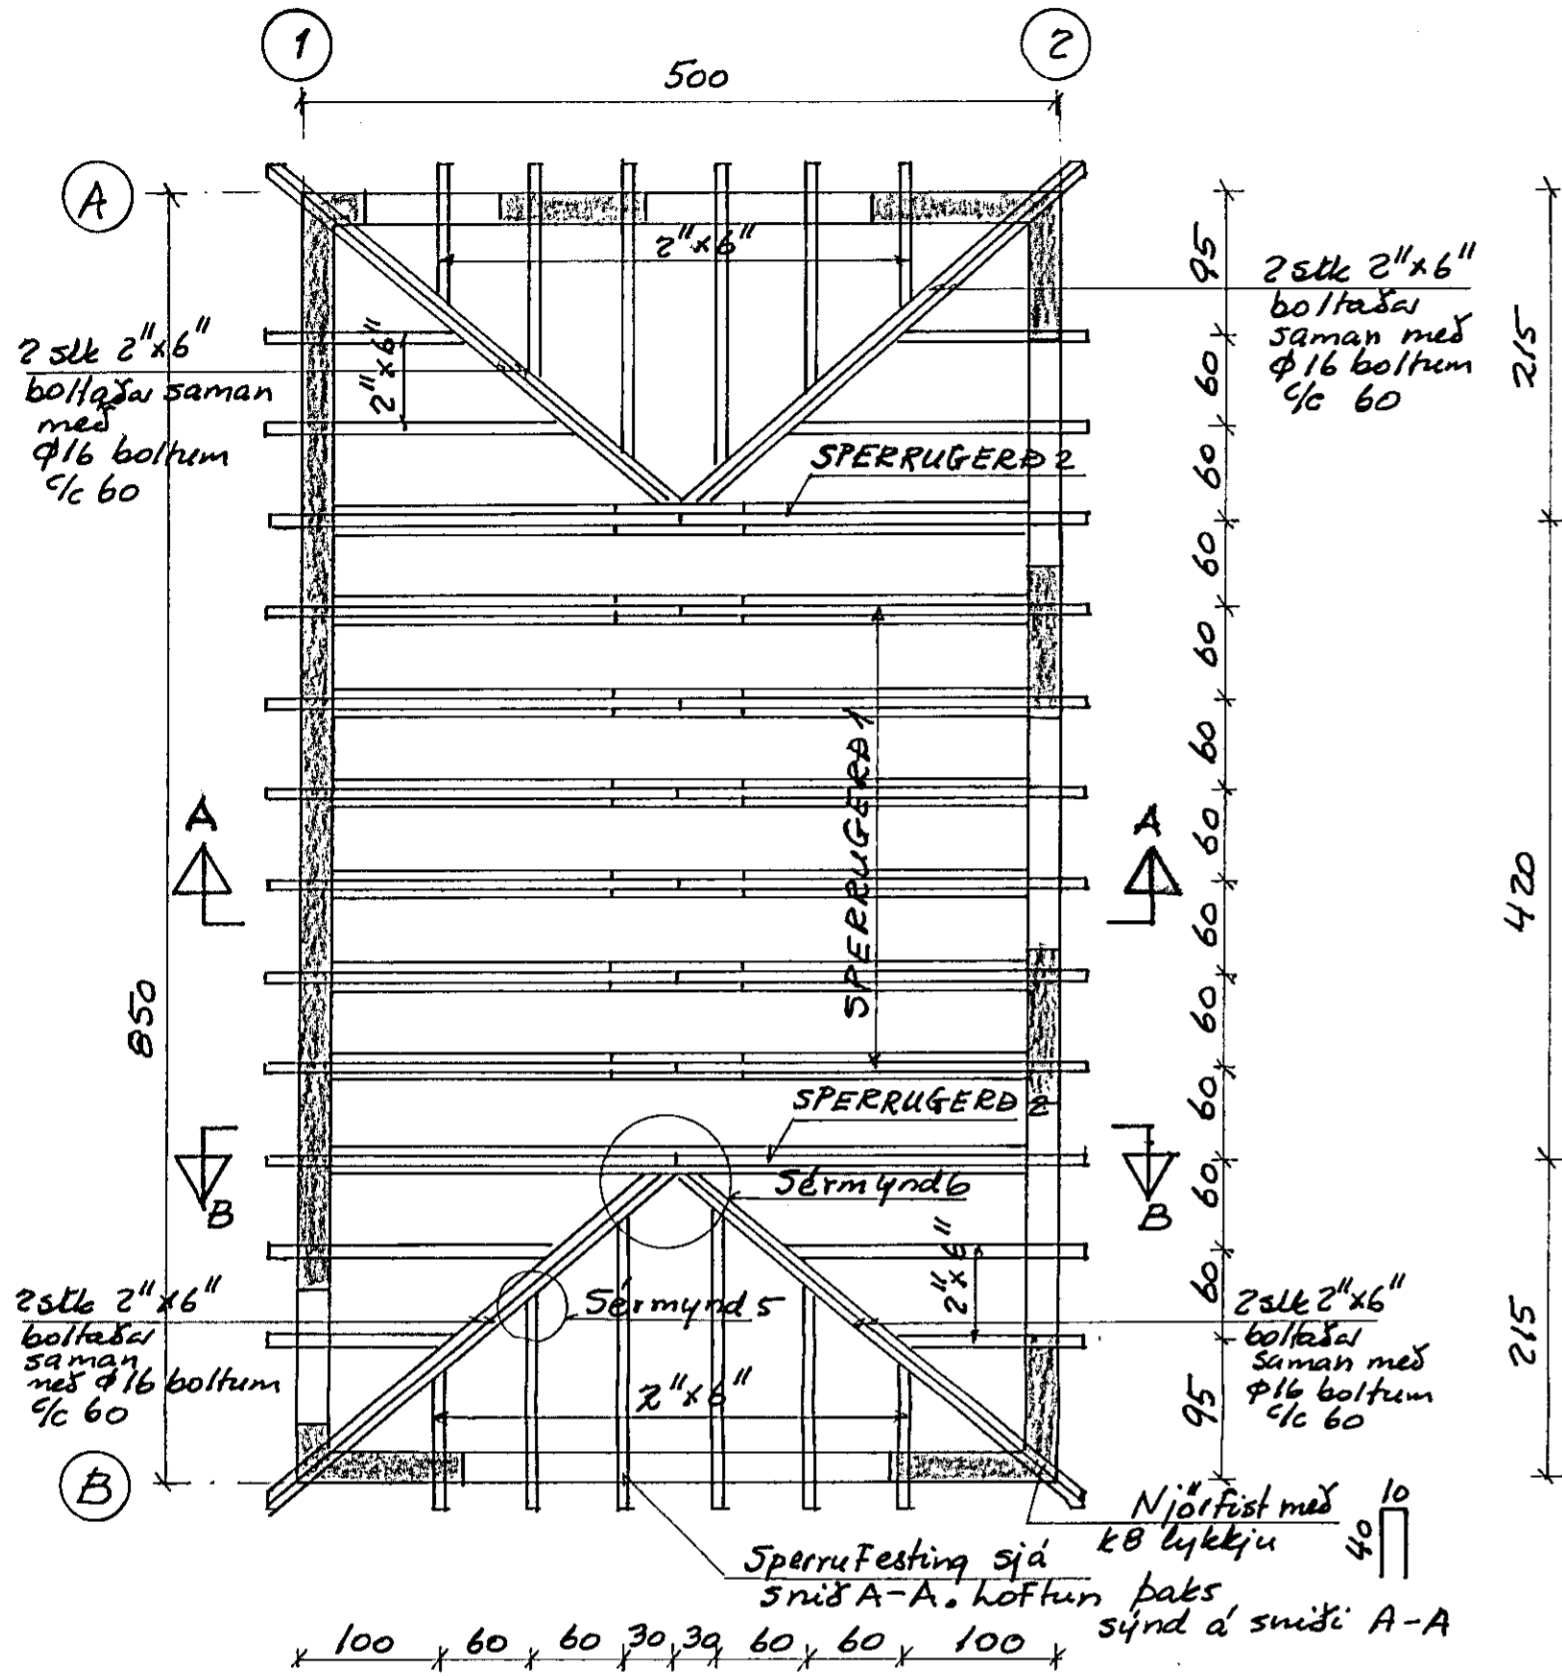


SNIB A-A 1:50

Serrugerð 1

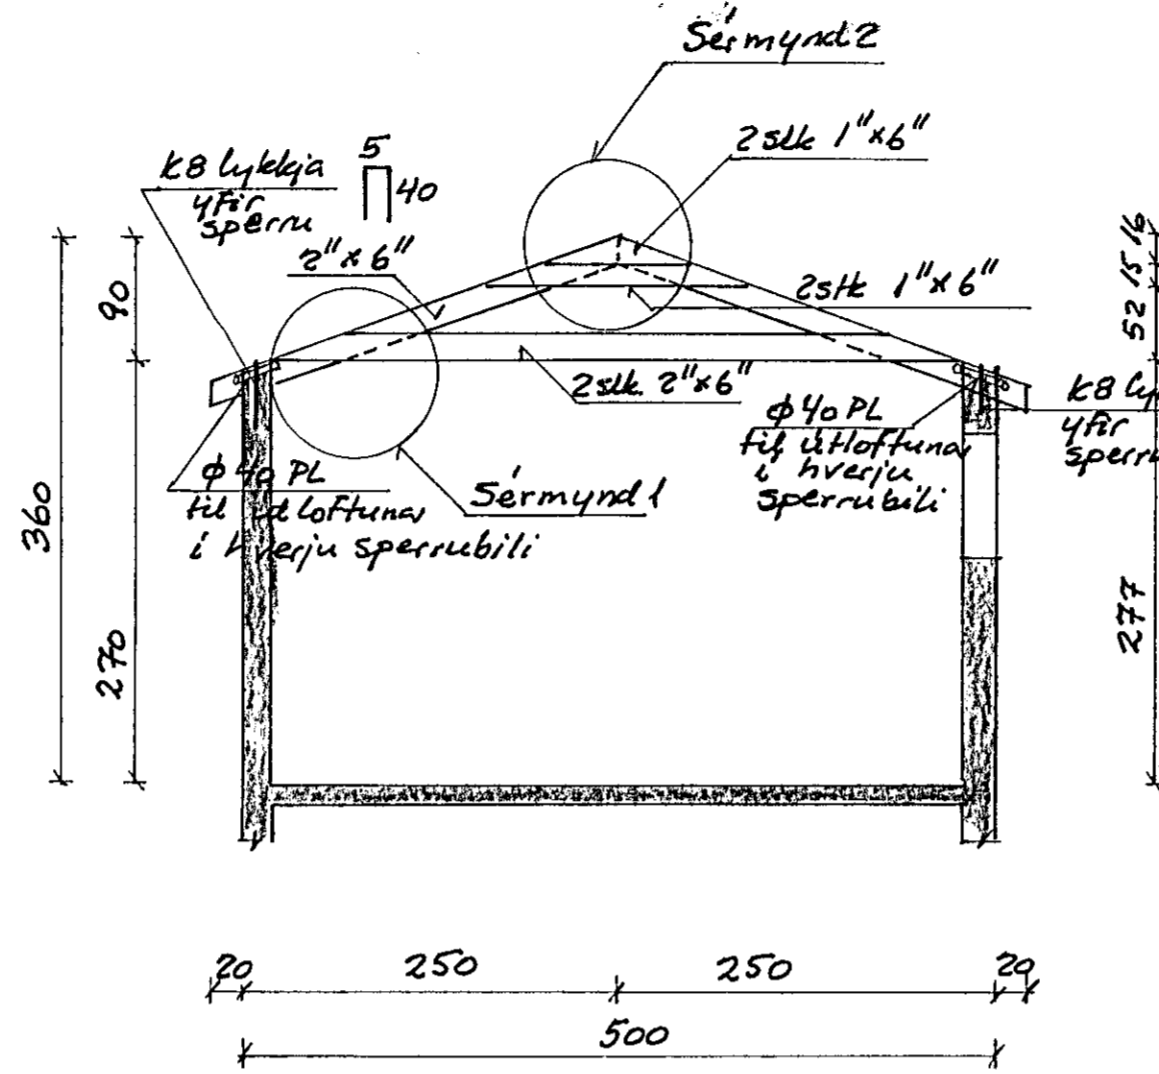


SNIB B-B 1:50

Serrugerð 2

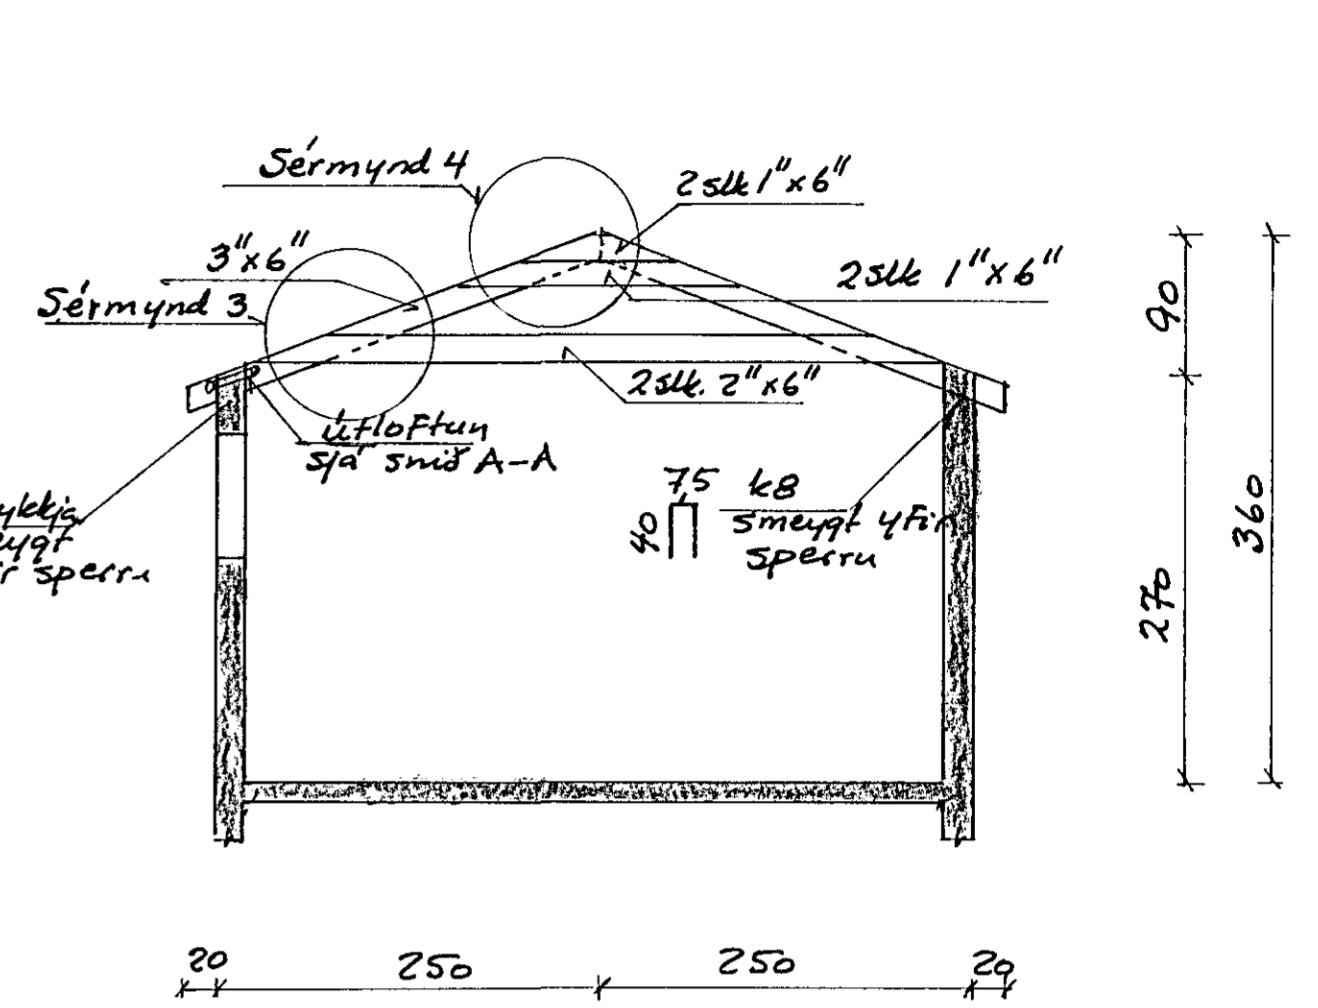


Sérmynd 2 1:10

Serrugerð 1

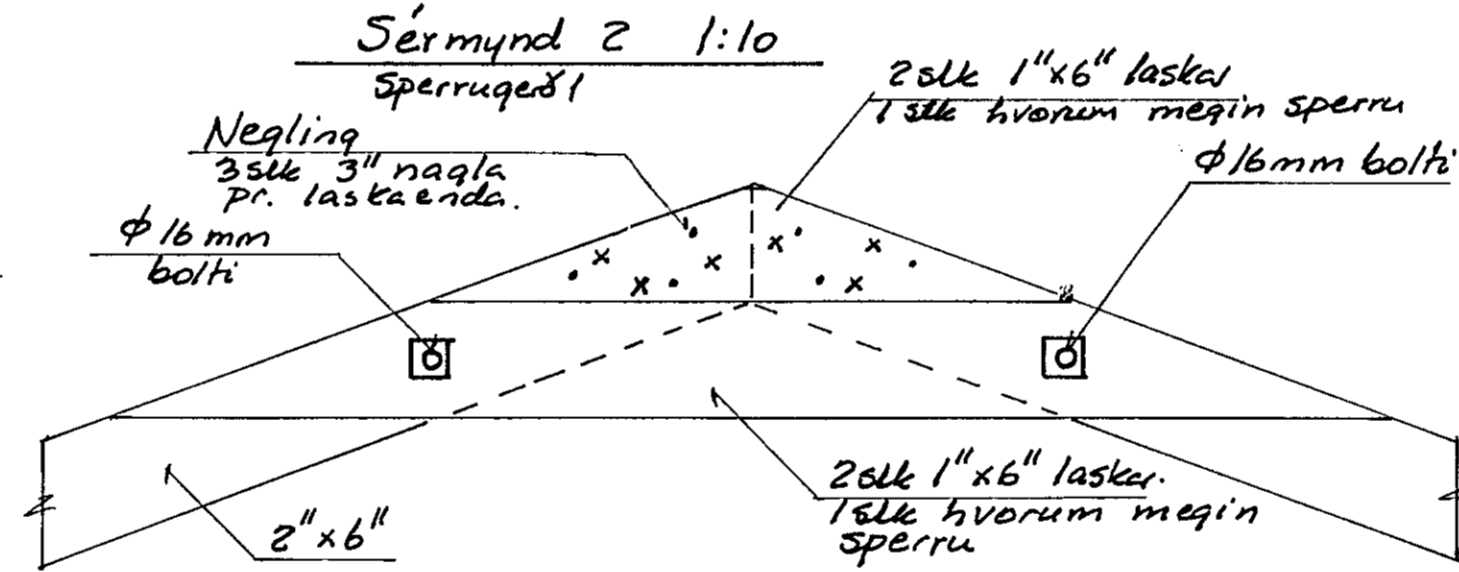


Sérmynd 3 1:10

Serrugerð 2

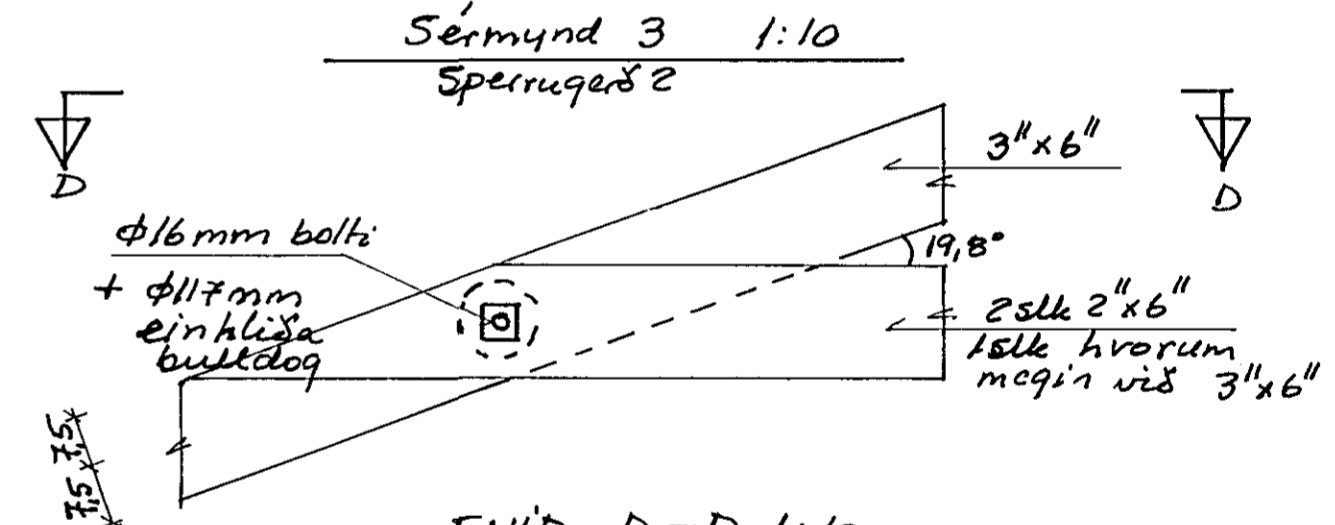

SNIB D-D 1:10

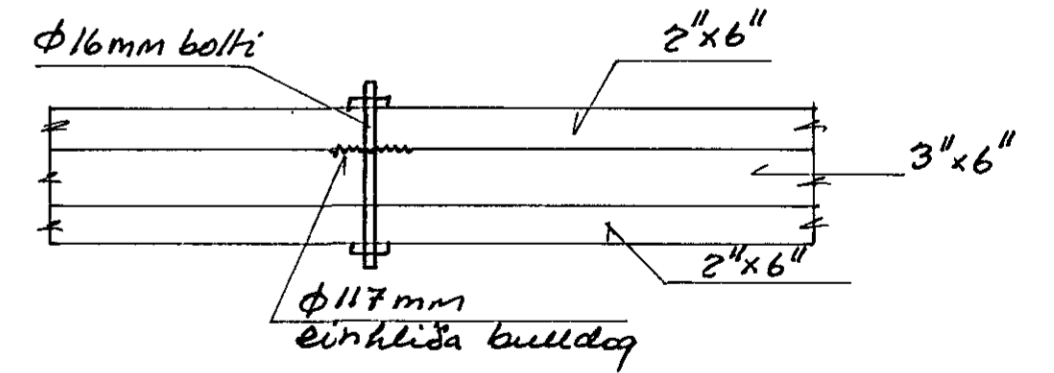


Tilvísanir:

Sérmynd 6 sjá blr. 3.03
Skýringar sjá blr. 3.03


Sérmynd 1 1:10

Serrugerð 1

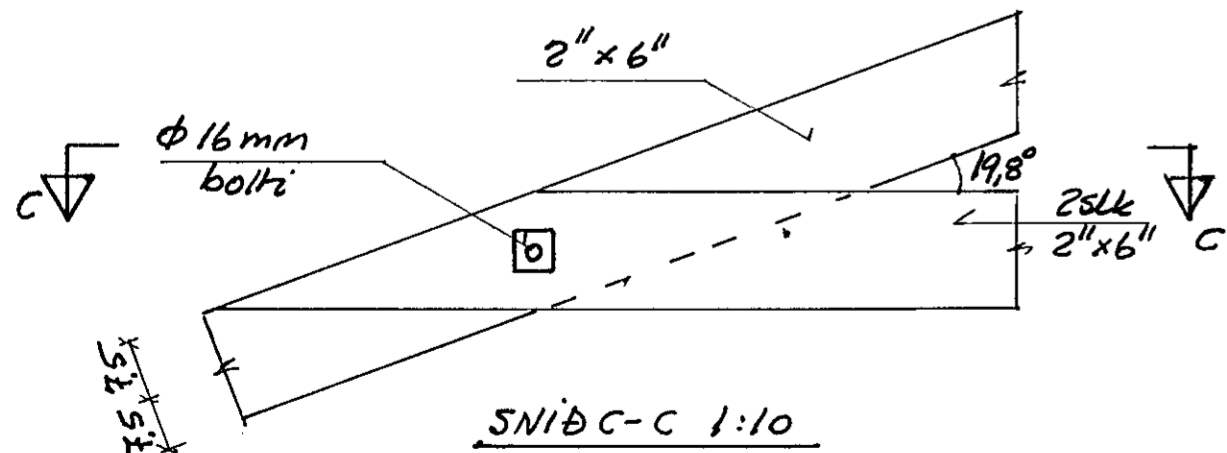


Sérmynd 4 1:10

Serrugerð 2

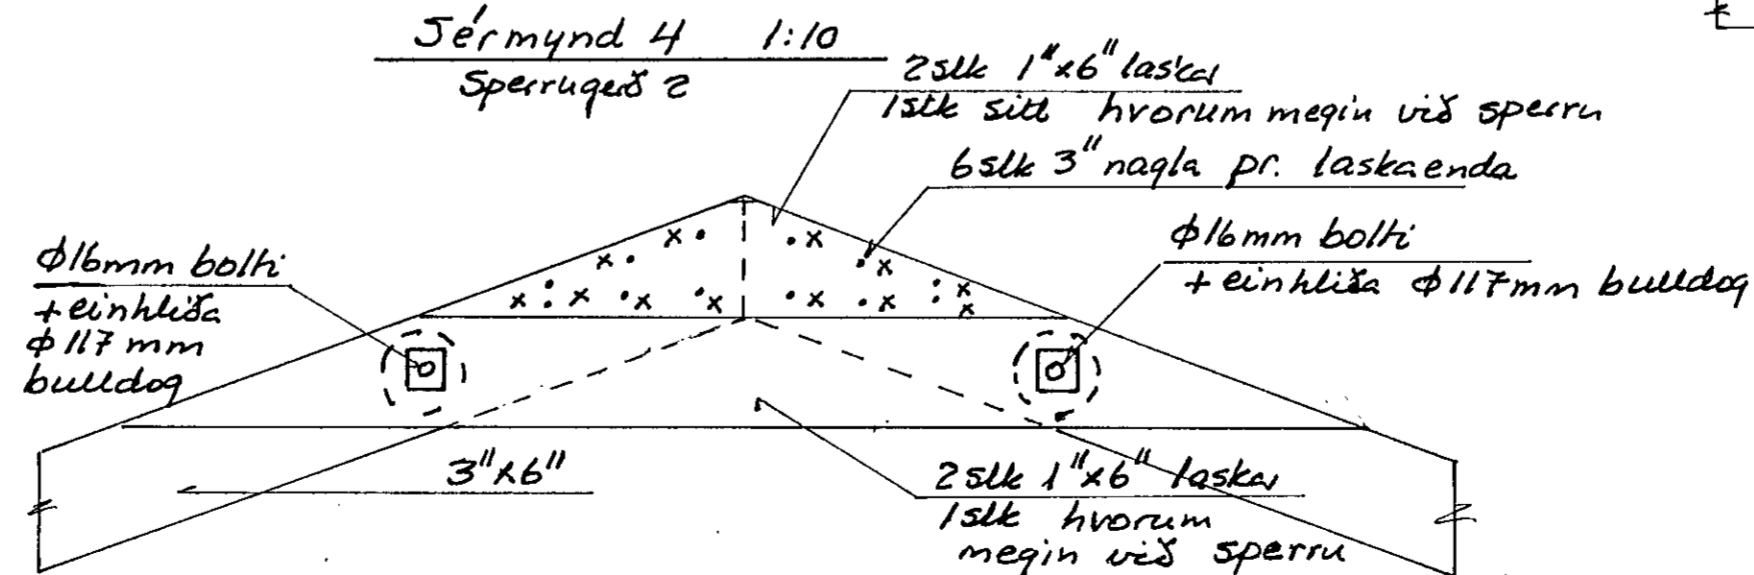

Sérmynd 5 1:10

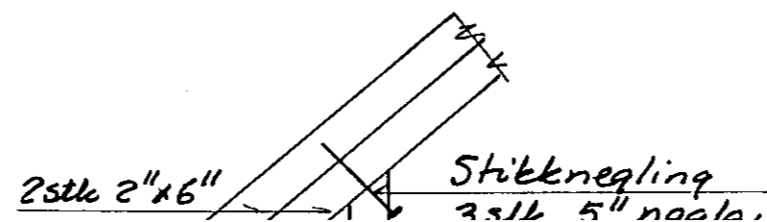

HRINGBRAUT 1 í HAFNARFIRÐI, BÍLSKÚR

BR	ÞAG	BREYTING	ÞAKVIÐKI
			GRUNNMÝND, SNIB
			OG SÉRMYNDIR