



Hringbraut 40, Hafnarfirði.

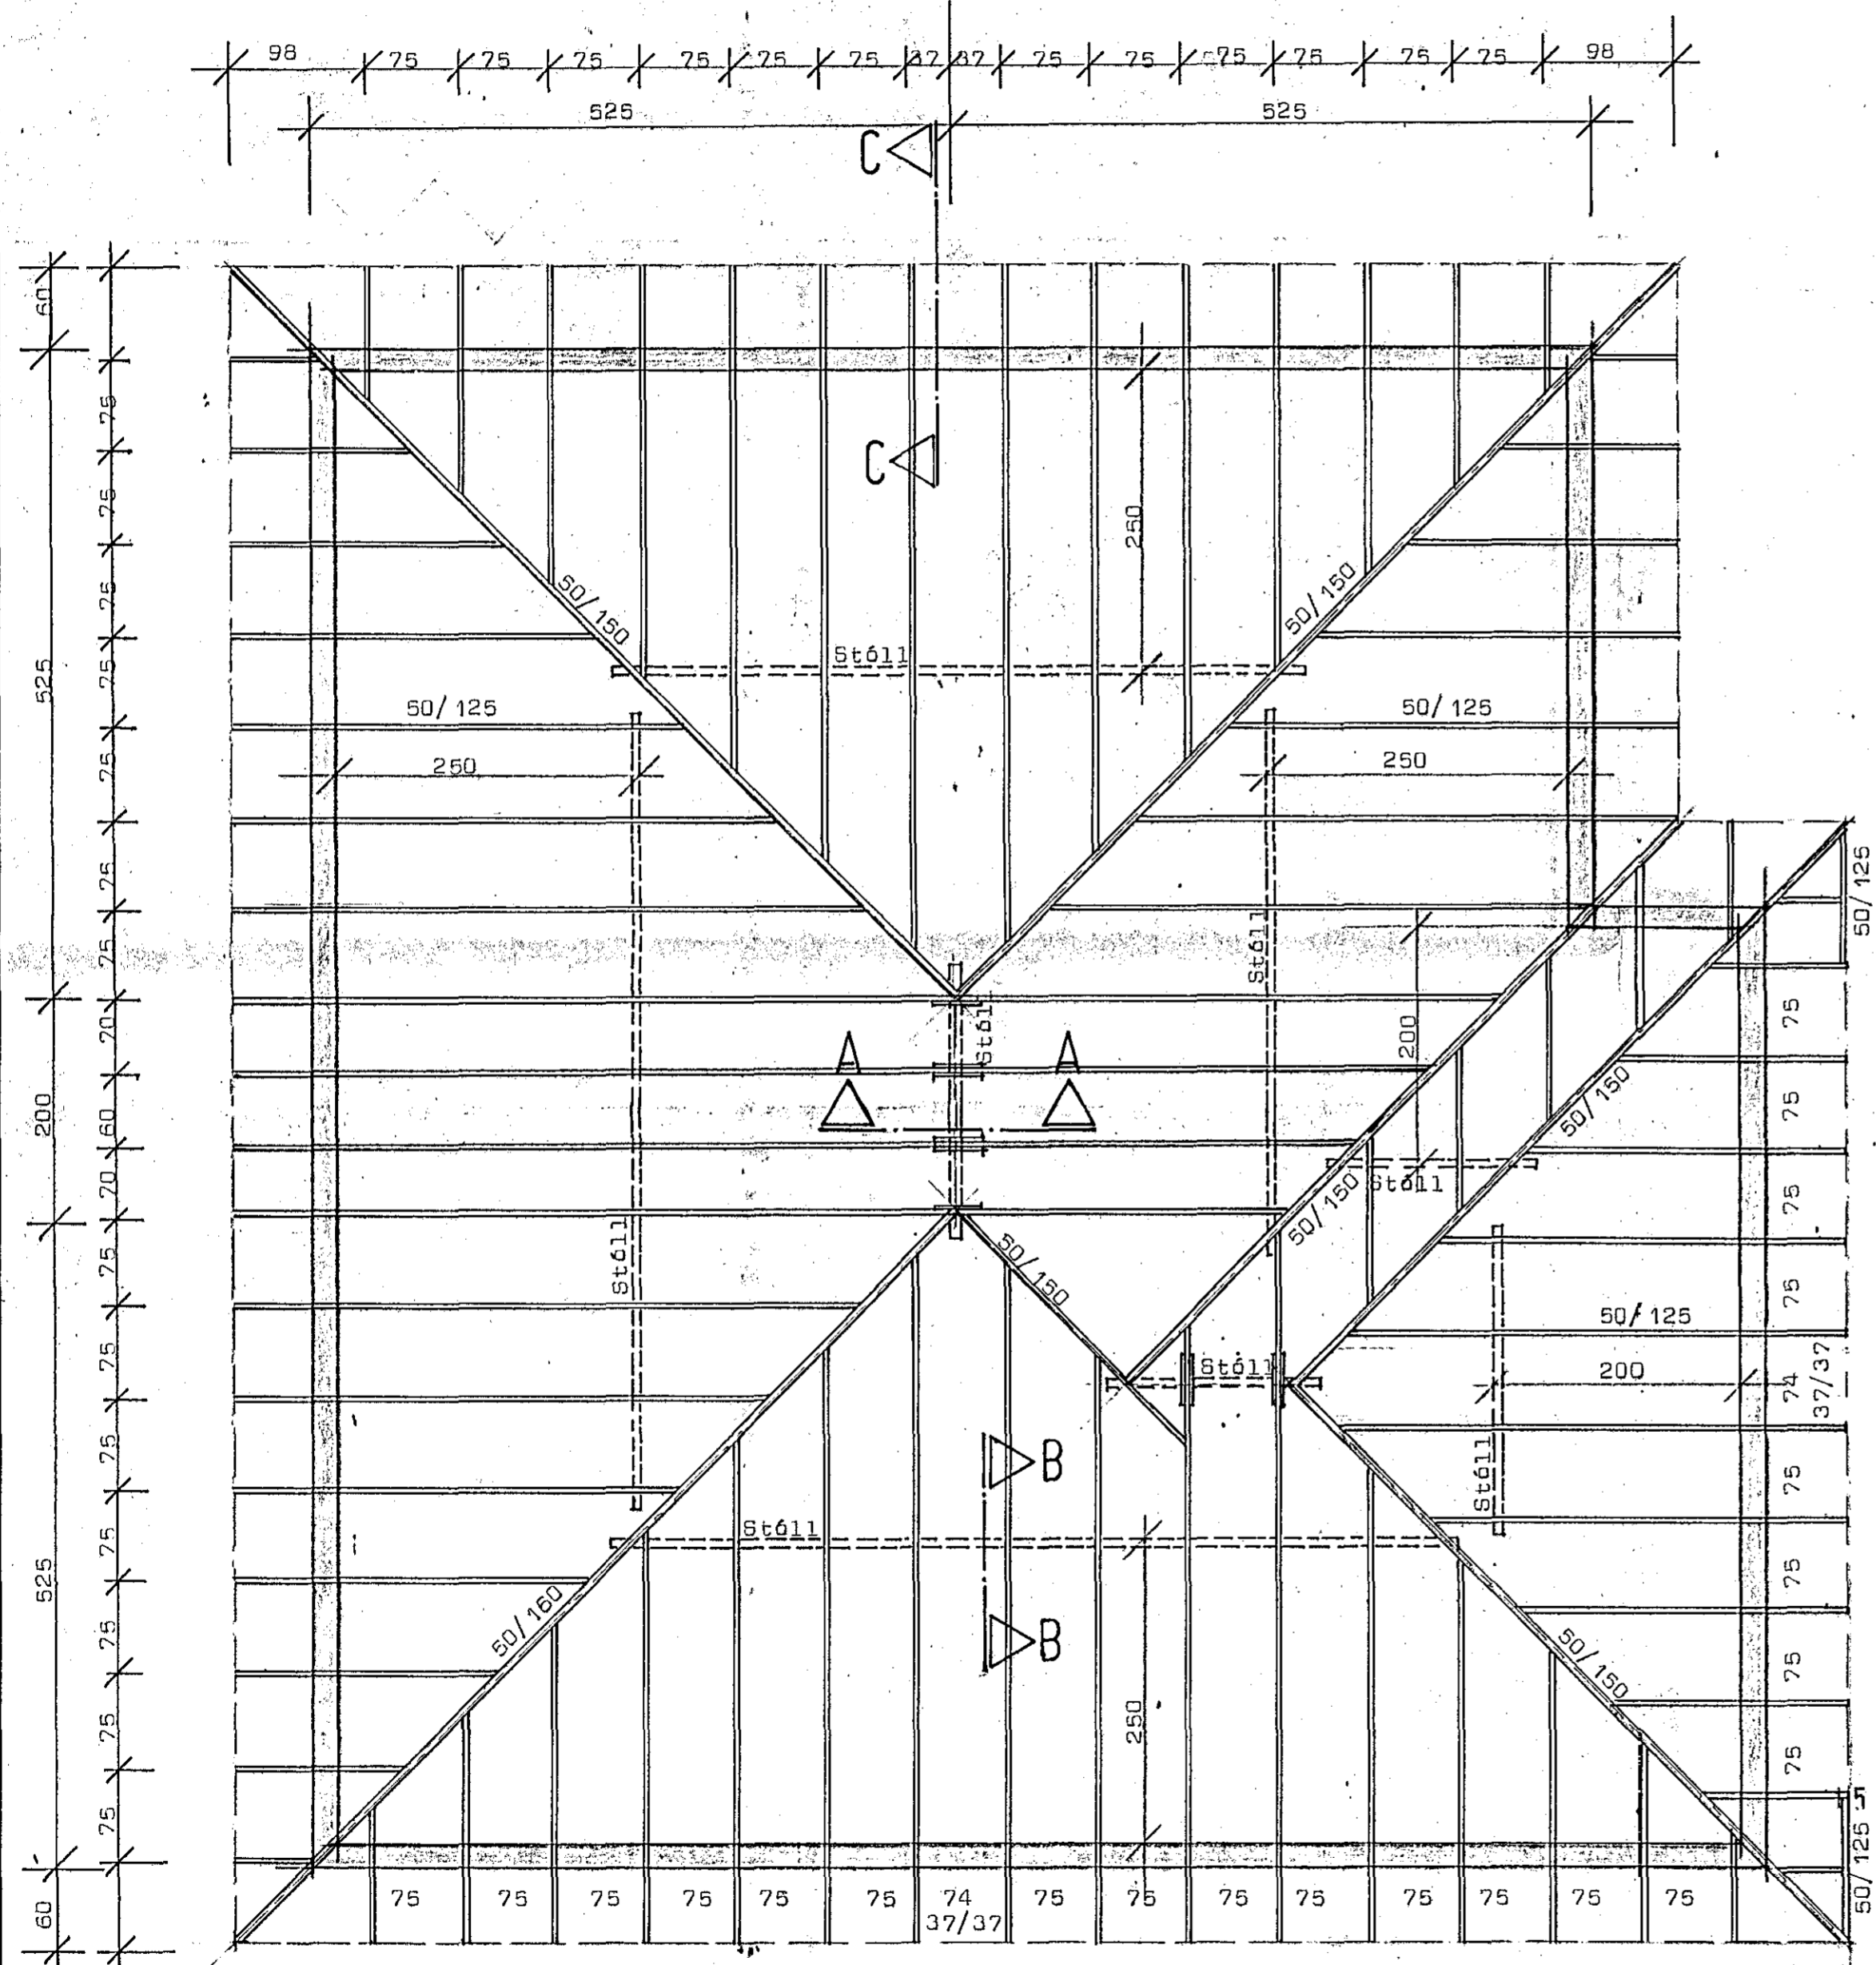

Grunnmynd þaks Mk 1:50

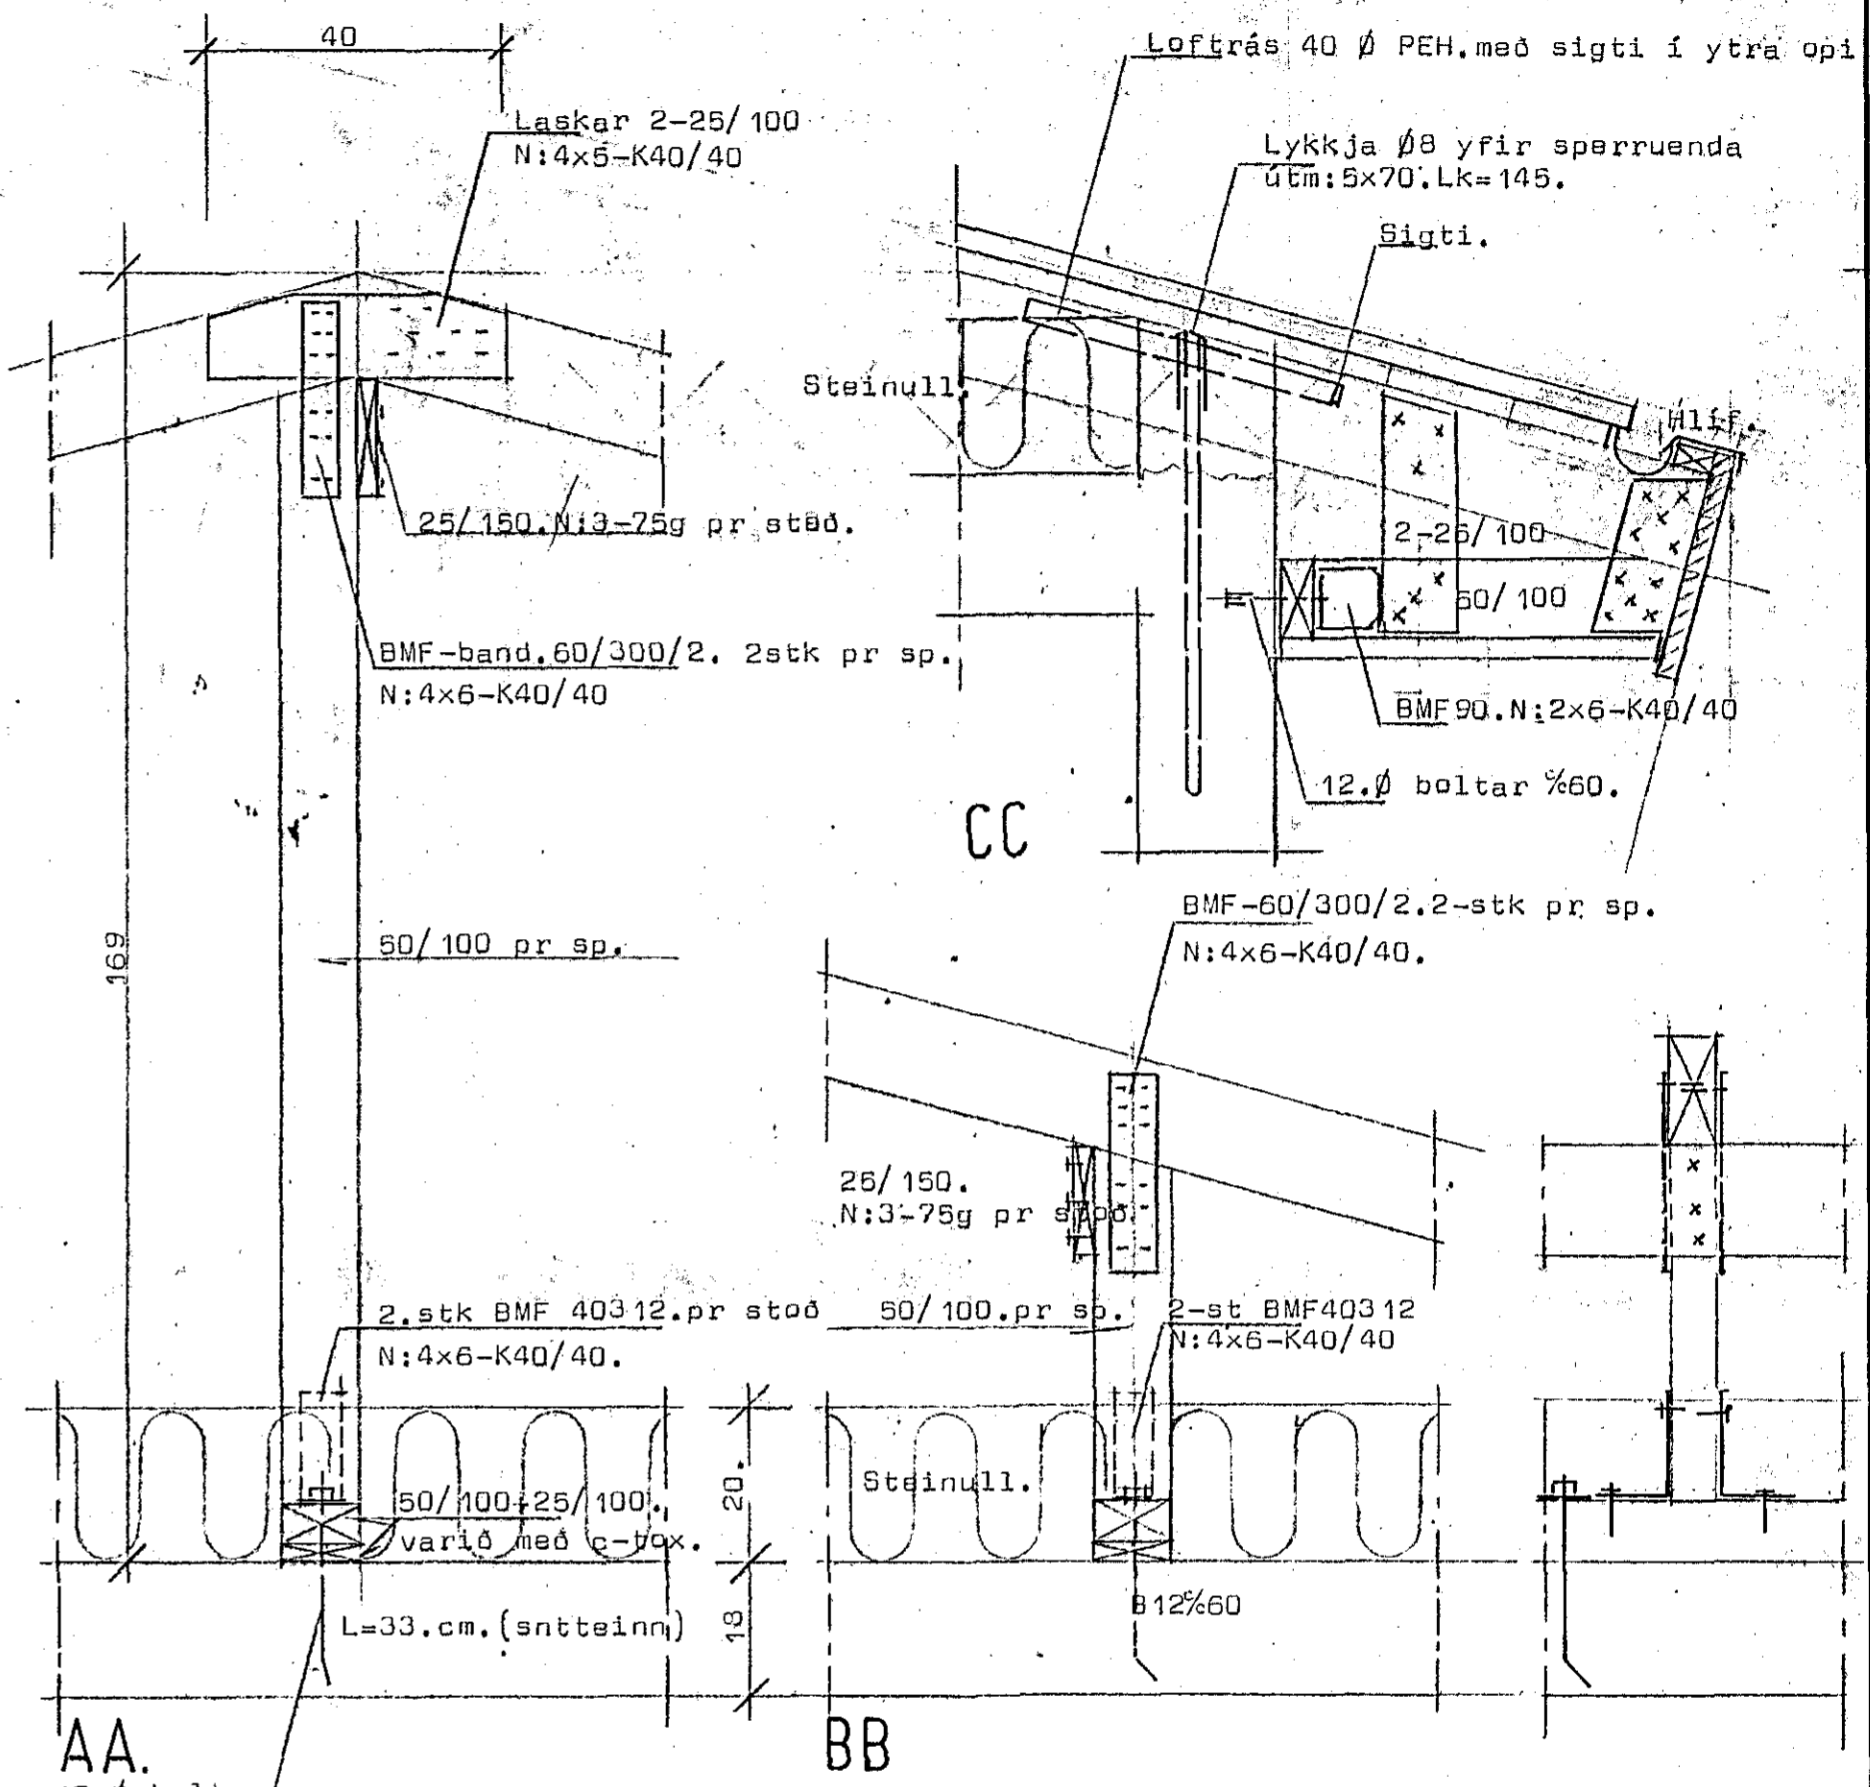

AA.
12 \varnothing boltar
60 cm.

Skýringar:

Sperru efni sé beint húspurtt og laust við stóra kvisti og sprungur. Þera skal brútt C-tox á allasperruenda og sperrur í skurðarlínum

Þak skal þéttklæða með 25/150 neglt í hverja sperru með 3-75g. Þakjárn skal negla á eftirfarandi hátt sé annað ekki tekið fram af framleiðanda. Næsta naglaröð sé 10cm ofan við plötukant neglt í hverja báru. Næstu tvær naglaraðir séu með 45cm millibili neglt í aðrahverja báru. Ör því séu mest 75cm milli naglaraða neglt í aðrahverja báru. Í plötukant milli naglaraða skal negla 1 negla. Naglar séu zinkhúðaðir og með viðnámskömbum eða snúrnir og með þéttingu undir haus.



STADALHÚS S F
TEIKNISTOFA SÍÐUMÚLA 31 SÍMI 83141

VERKEFNI	DAGS. maí 1988.	VERK NR 87-42.
Pakviðir.	MKV. 1:50	
Hringbraut 40 Hafnarfirði	BR.	
	BLAD NR 2.04.1.	
SIGURDUR GUDMUNDSSON SIGURDUR P. KRISTJÁNSSON FTFI		