


Grundmynd þaks
1:50

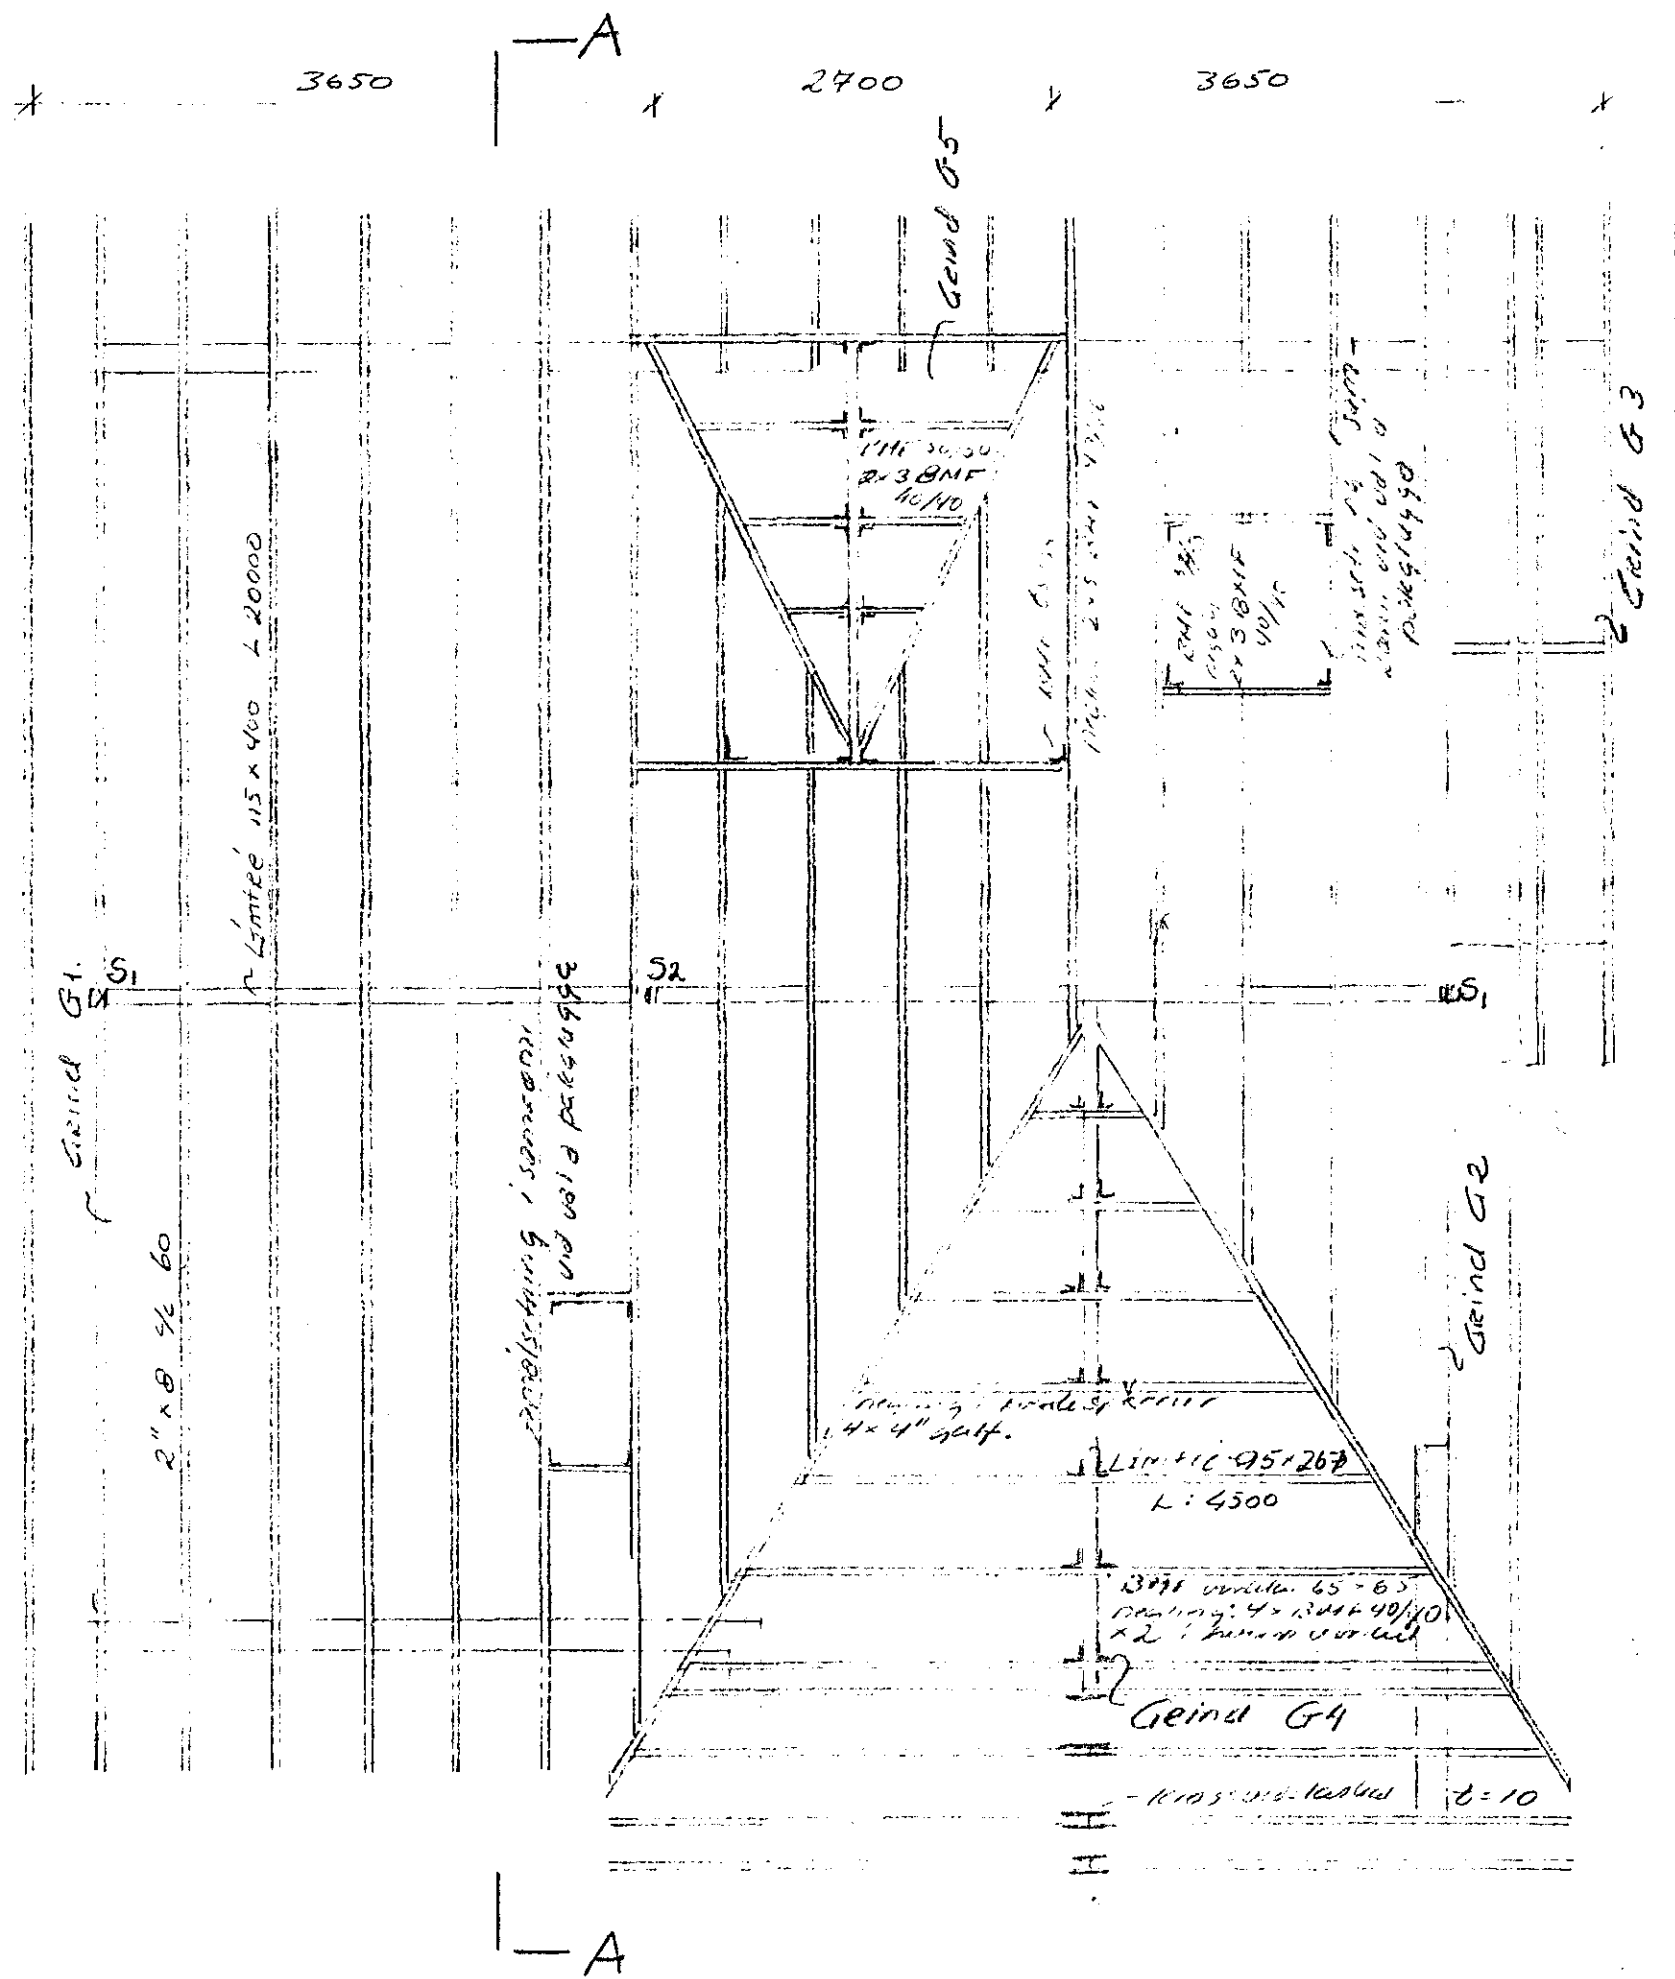

Skýringar:

Sperra elni og grindarelni skal lora sem mest gættast og án kuista

Saumur og boltar skulu vera galvaniseraðir og aðrar stálfestingar máltaðar með pípmál eða meðhöndlaðar í samværtægu máli.

Steypa í þotti skul veri 5200

Markningar á steypustyrktarstál eru:
KS = kúmsstál með fleisþröngu 4000 kþ/m²
R = þunnþröngu með fleisþröngu 2700 kþ/m²


Á steypustíluum nýttar og gamlar steypu skal brjóta upp aðri steypu niður í bremsu og óskemmda steypu. Bora skal fyllt festivörnum og líma inni Thertix eða sam-Drullu elni. Vandandi þunnþröngu þunnþröngu og meðhöndluð steypulímsins virðist til leiðbein-inga frárita þurfa.

Spennuenda sum steypustyrktarstál skal uppinn með þörupappa þar sem til sé hætt í beinni snertingu við steypu.

Steypa og steypustyrktarstál skal meðhöndlað í samvæmi við eðliskan slóð 1:10.

Nýting þaks skal vera í samvæmi við RB slóð um vöðungu þaklöðninga.

Öll mál eru í máli nema annað sé tekið tillit.

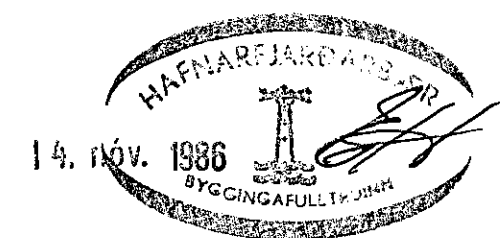

Grundmynd þaks Hringbrú 5. Hafnarfirði TFI 5638191

HRINGBRÚ 5. HAFNAEFIRÐI	
M- 1:50	Grundmynd þaks
REIÐING 1986	
04.11.1986	Bl. 1. af 4