


Hús Péturs Auðunssonar

Blöndun steypu 1:2:3
Annaðhvort plötujárn beygist upp
Yfir dyr og glugga komi 4 ϕ 3/8

P 1:20

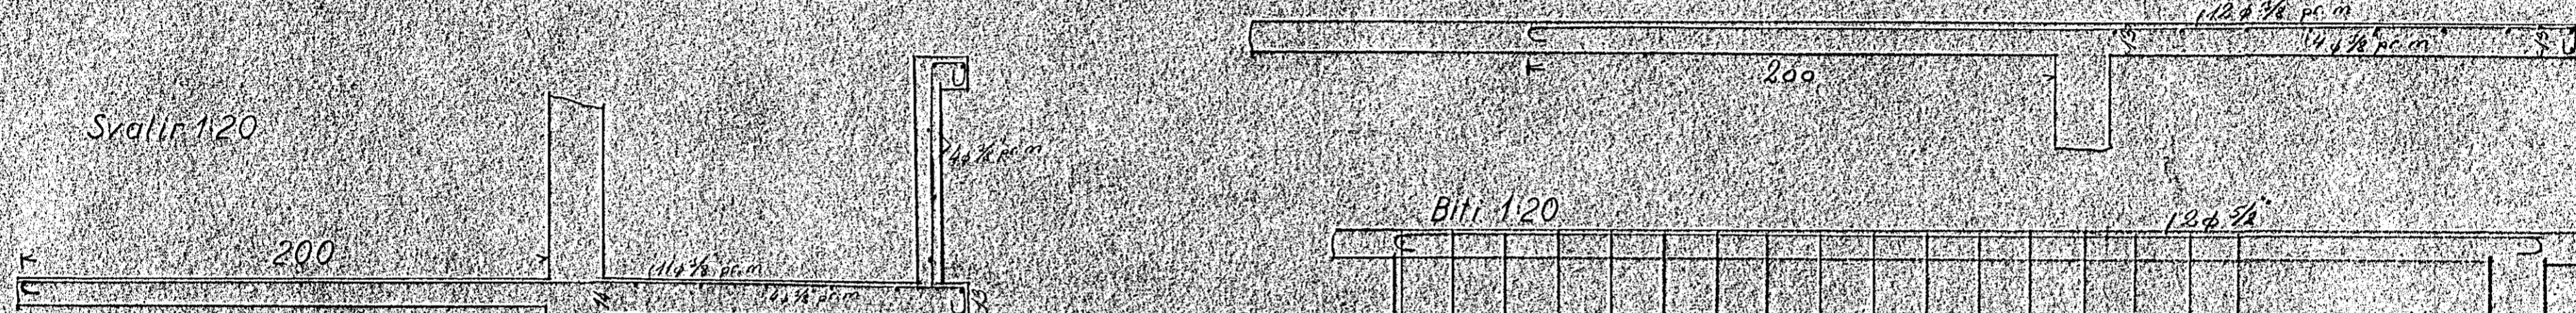

Plata yfir kjallara 1:100

