

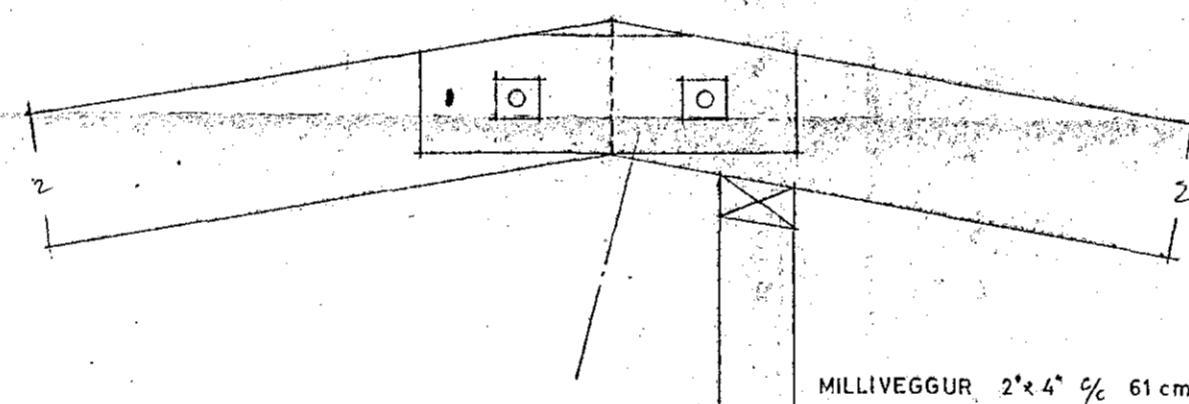
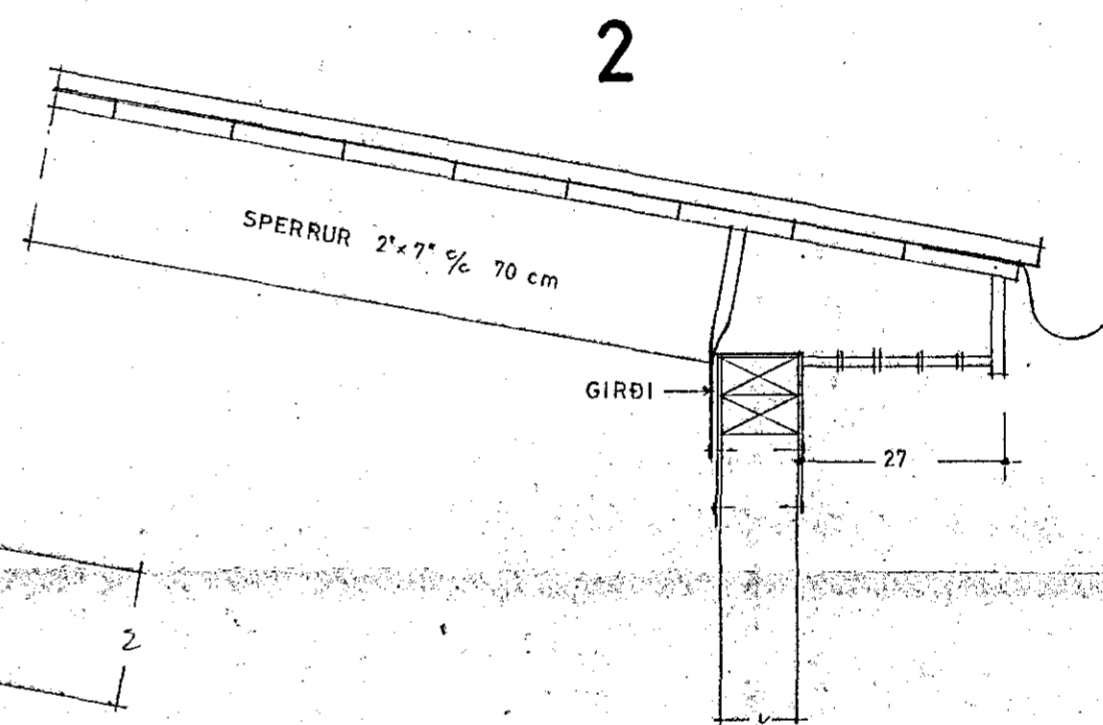
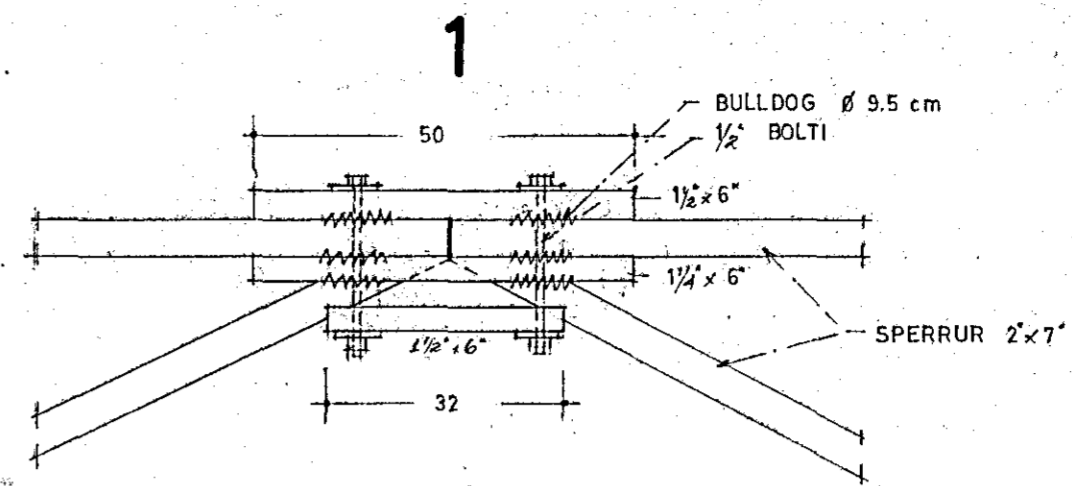
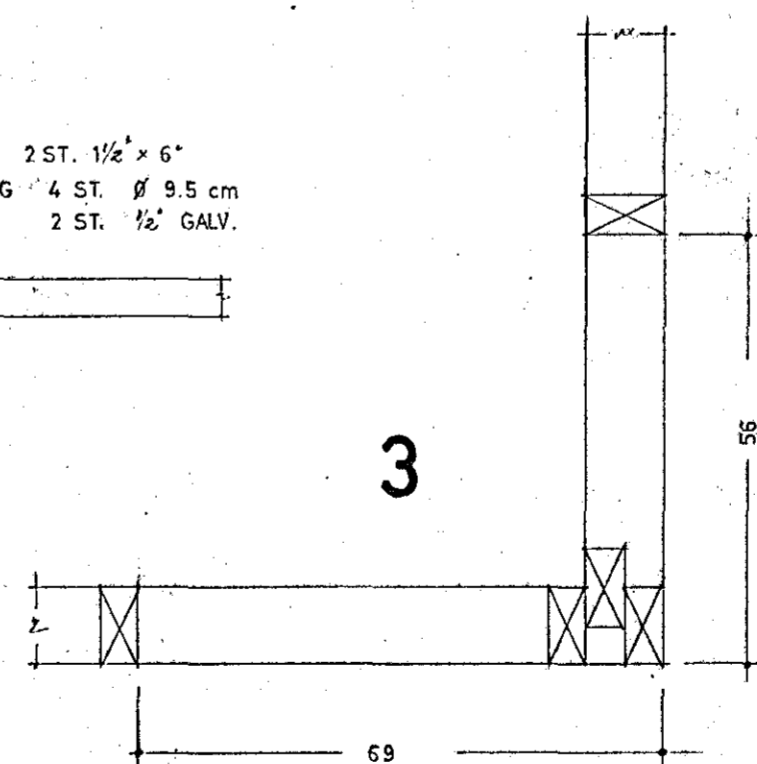


TIMBURGRIND OG ÞAK
SV HORN ca. 1:20

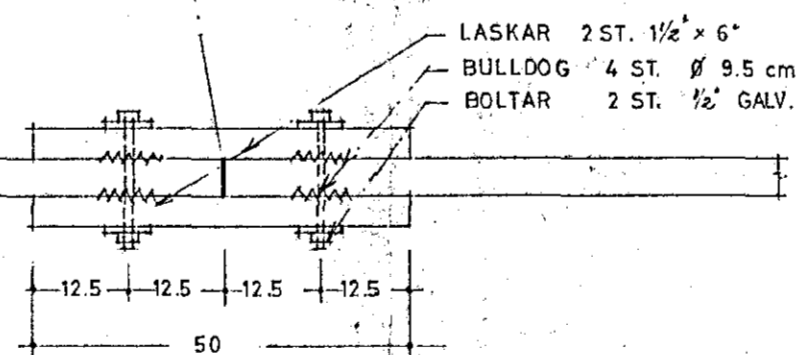

FRÁGANGUR VIÐ ELDRA ÞAK
M = 1:10

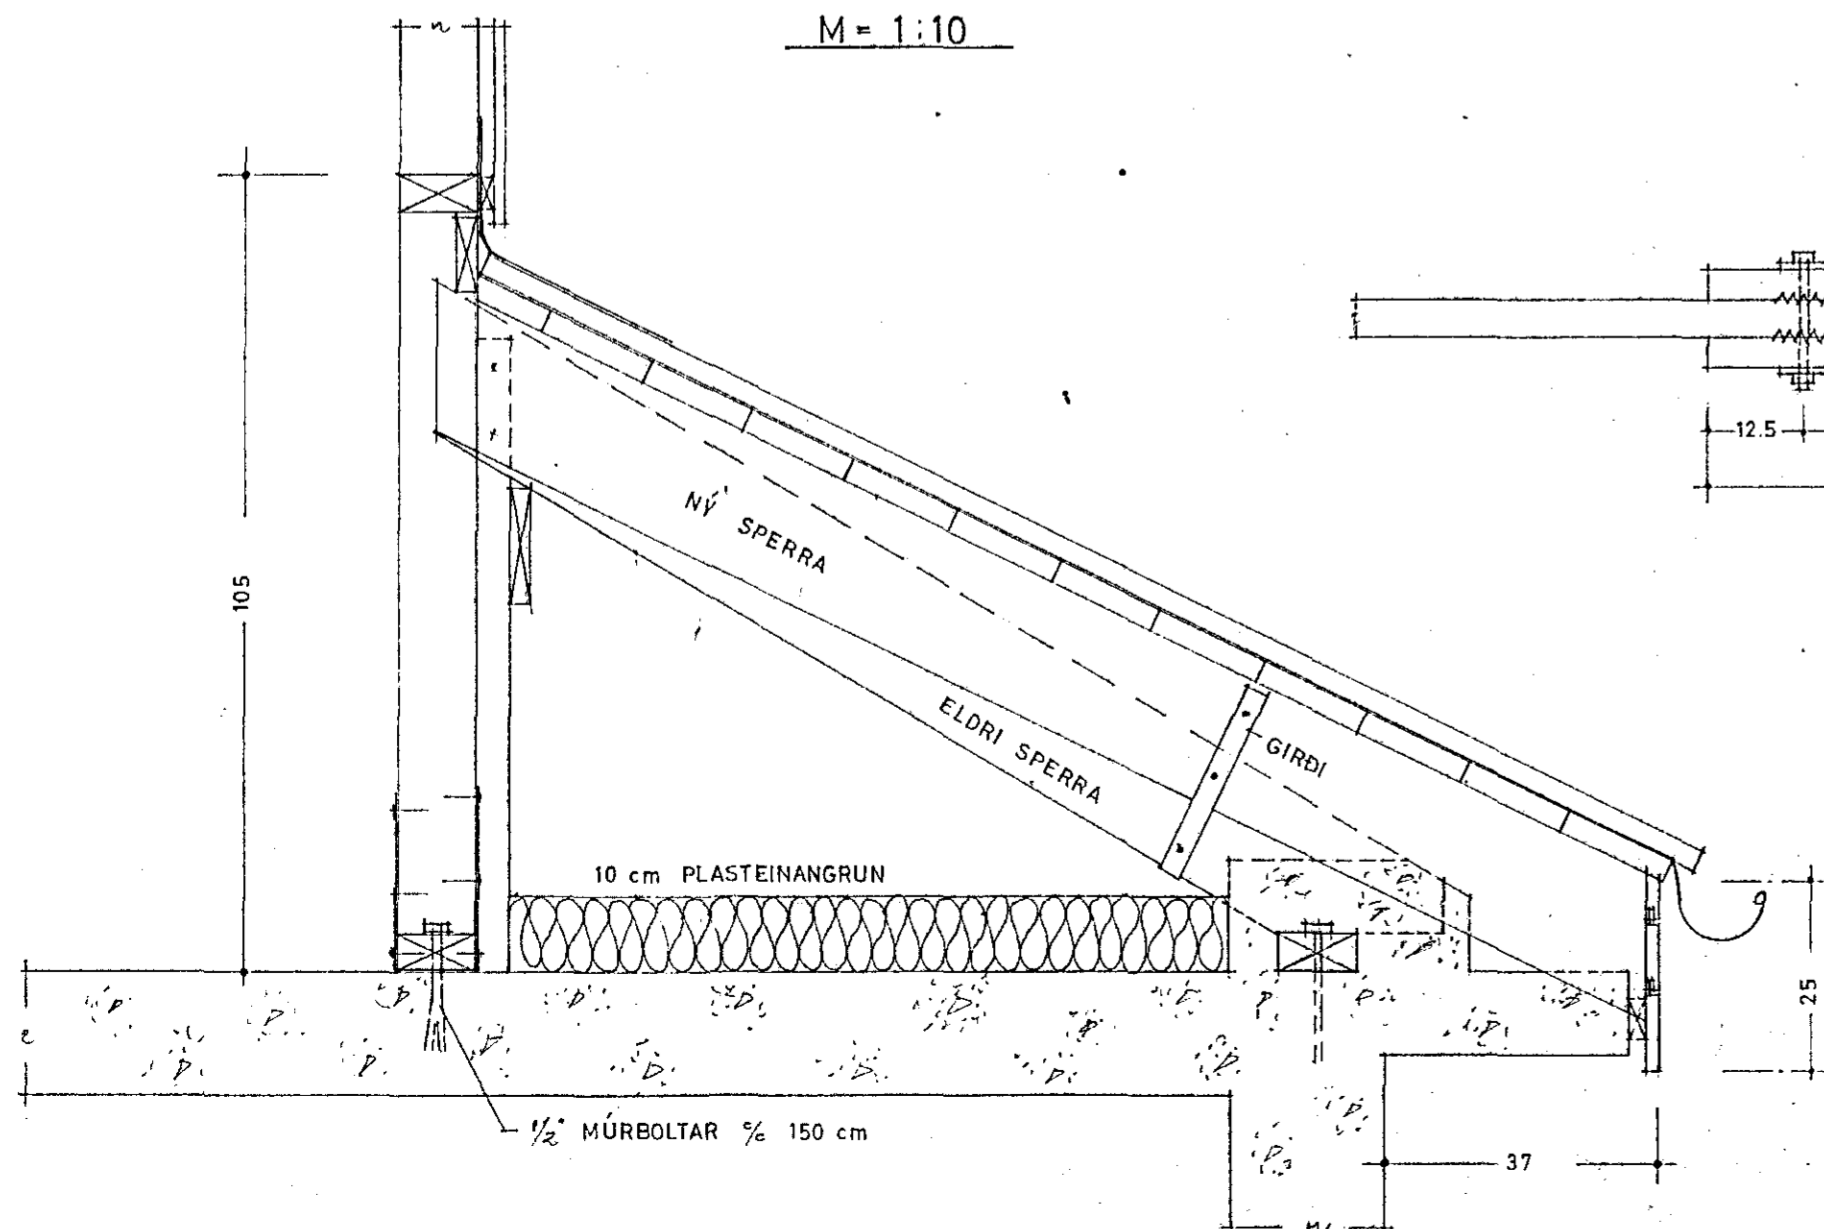

SJÁ NÁNARI FRÁGANG Á BL. 4 OG 5

HRAUNKAMBUR 4

VINNUTEIKNING:
TIMBURGRIND AF RISHÆÐ
MEÐ SNIÐUM

MKV. 1:10 1:20
BLAÐ 3
HAFNARFIRÐI, 10. 4. 72
SVEINBJÖRN SIGURÐSSON
FTFI

