

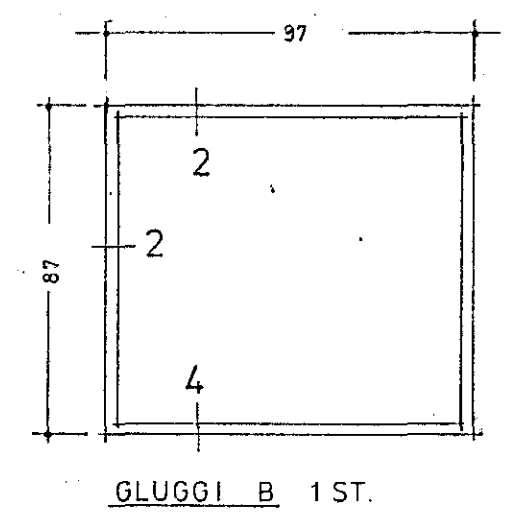


GLUGGAR M=1:20

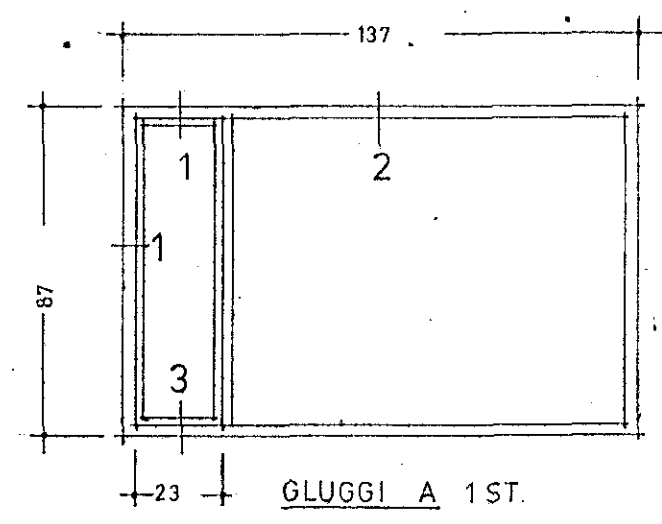


GLUGGI A 1 ST.  
2 ST. SPEGILM.

GLUGGI B 1 ST.

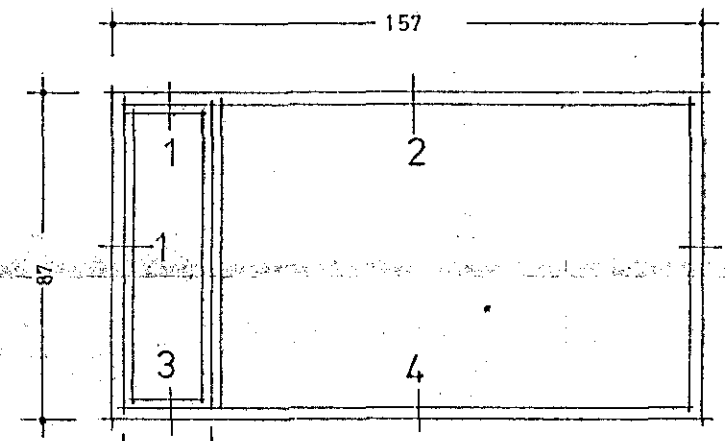


GLUGGI C 1 ST.  
1 ST. SPEGILM.

OPNANLEGIR GLUGGAR TOPPHENDIR  
SNIÐ AF GRIND OG ÞAKI, SJÁ BLAÐ 3

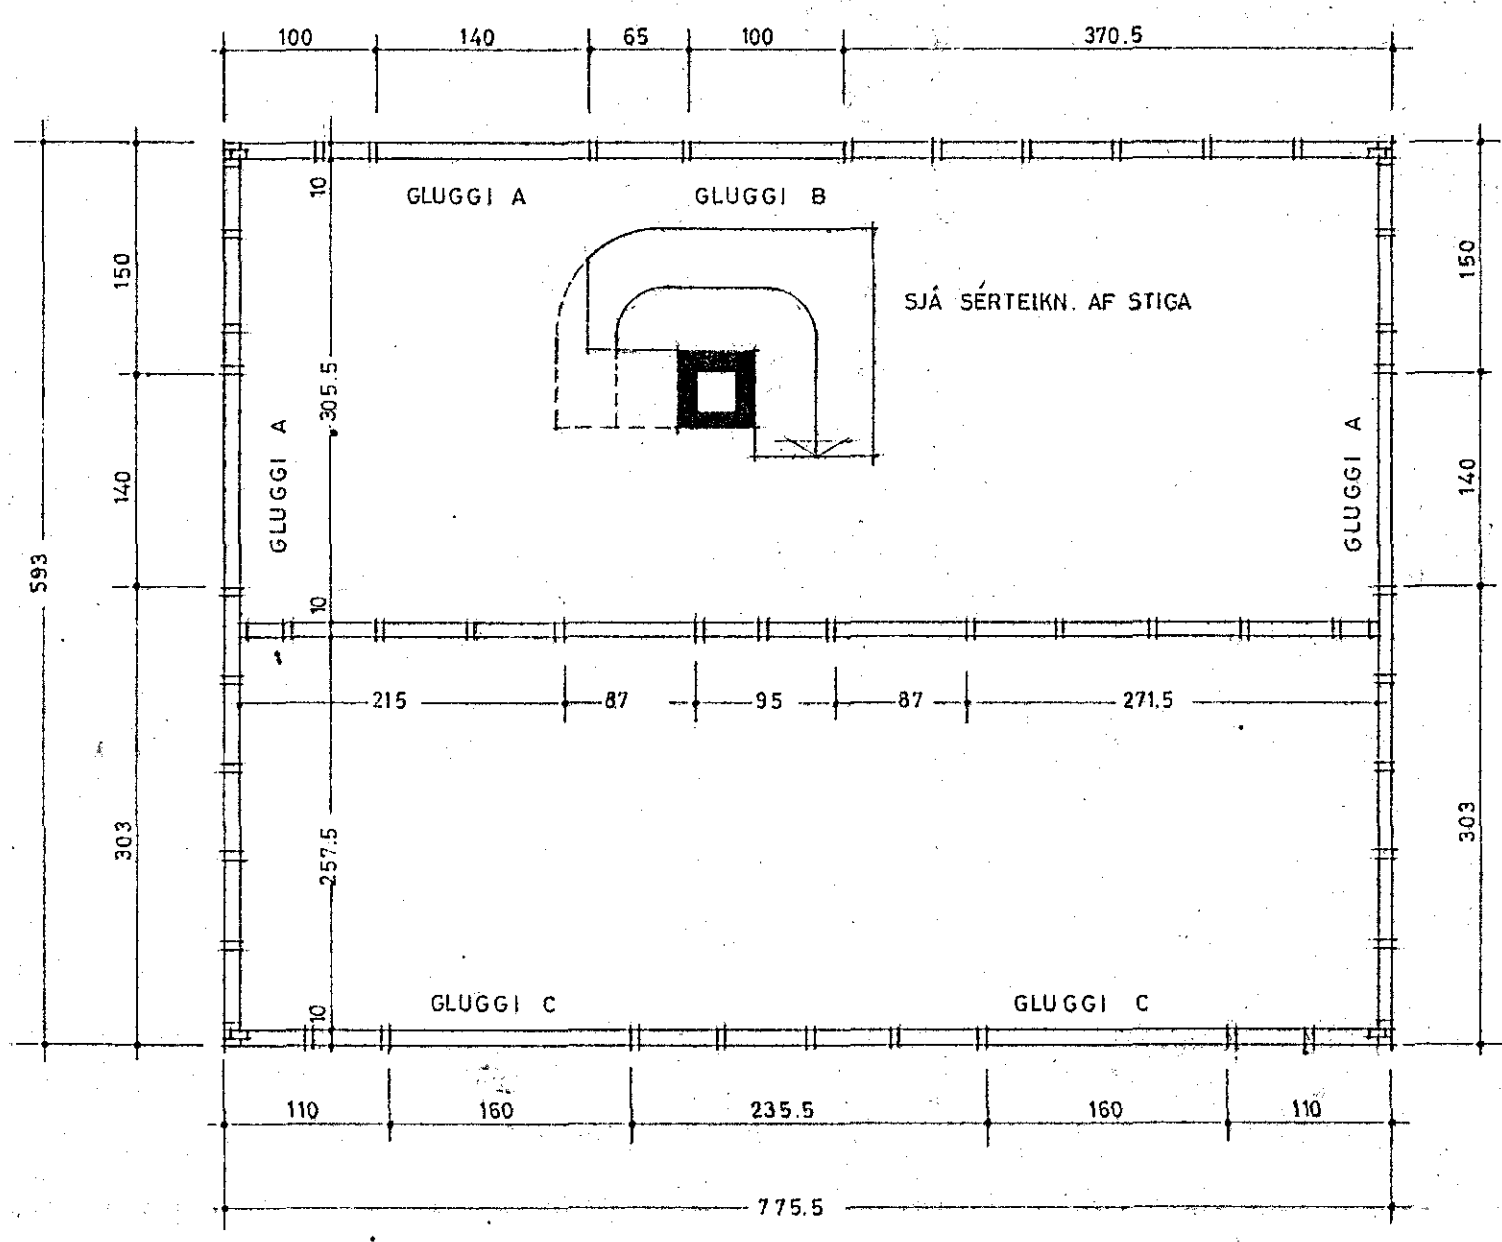

GRUNNMYND

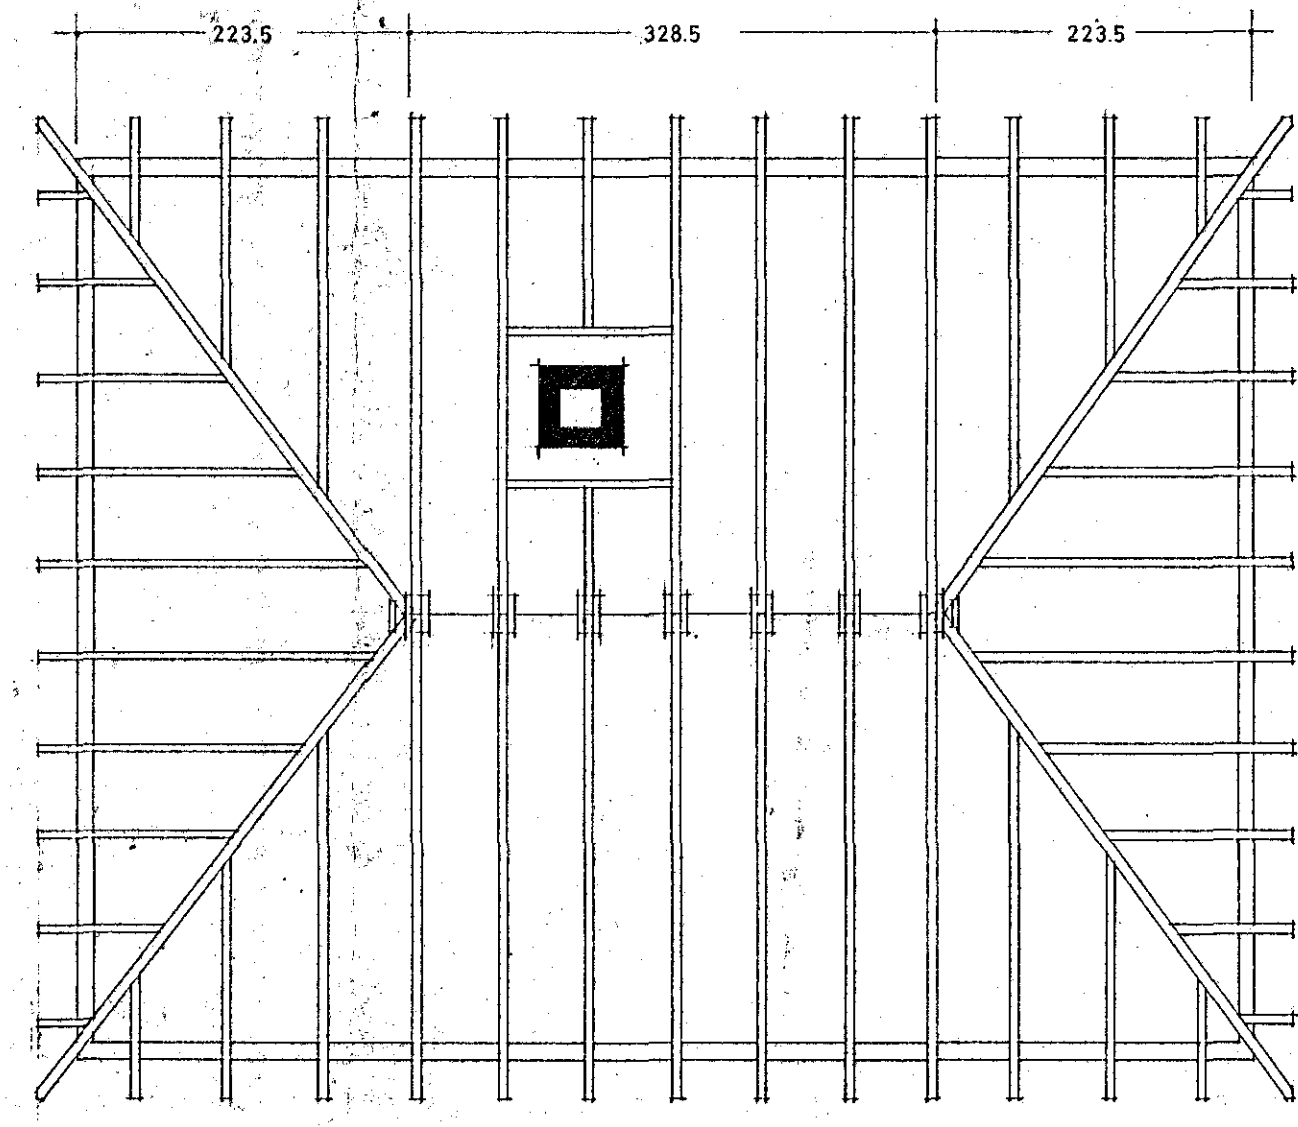

ÞAK

HRAUNKAMBUR 4

VINNUTEIKNING :  
TIMBURGRIND AF RISHÆÐ  
GLUGGAR

MKV. 1:50, 1:20  
BLAÐ 2  
HAFNARFIRÐI, 10. 4. 72  
SVEINBJÖRN SIGURÐSSON  
FTFÍ