




AFSTÖÐUMYND MKV 1:500

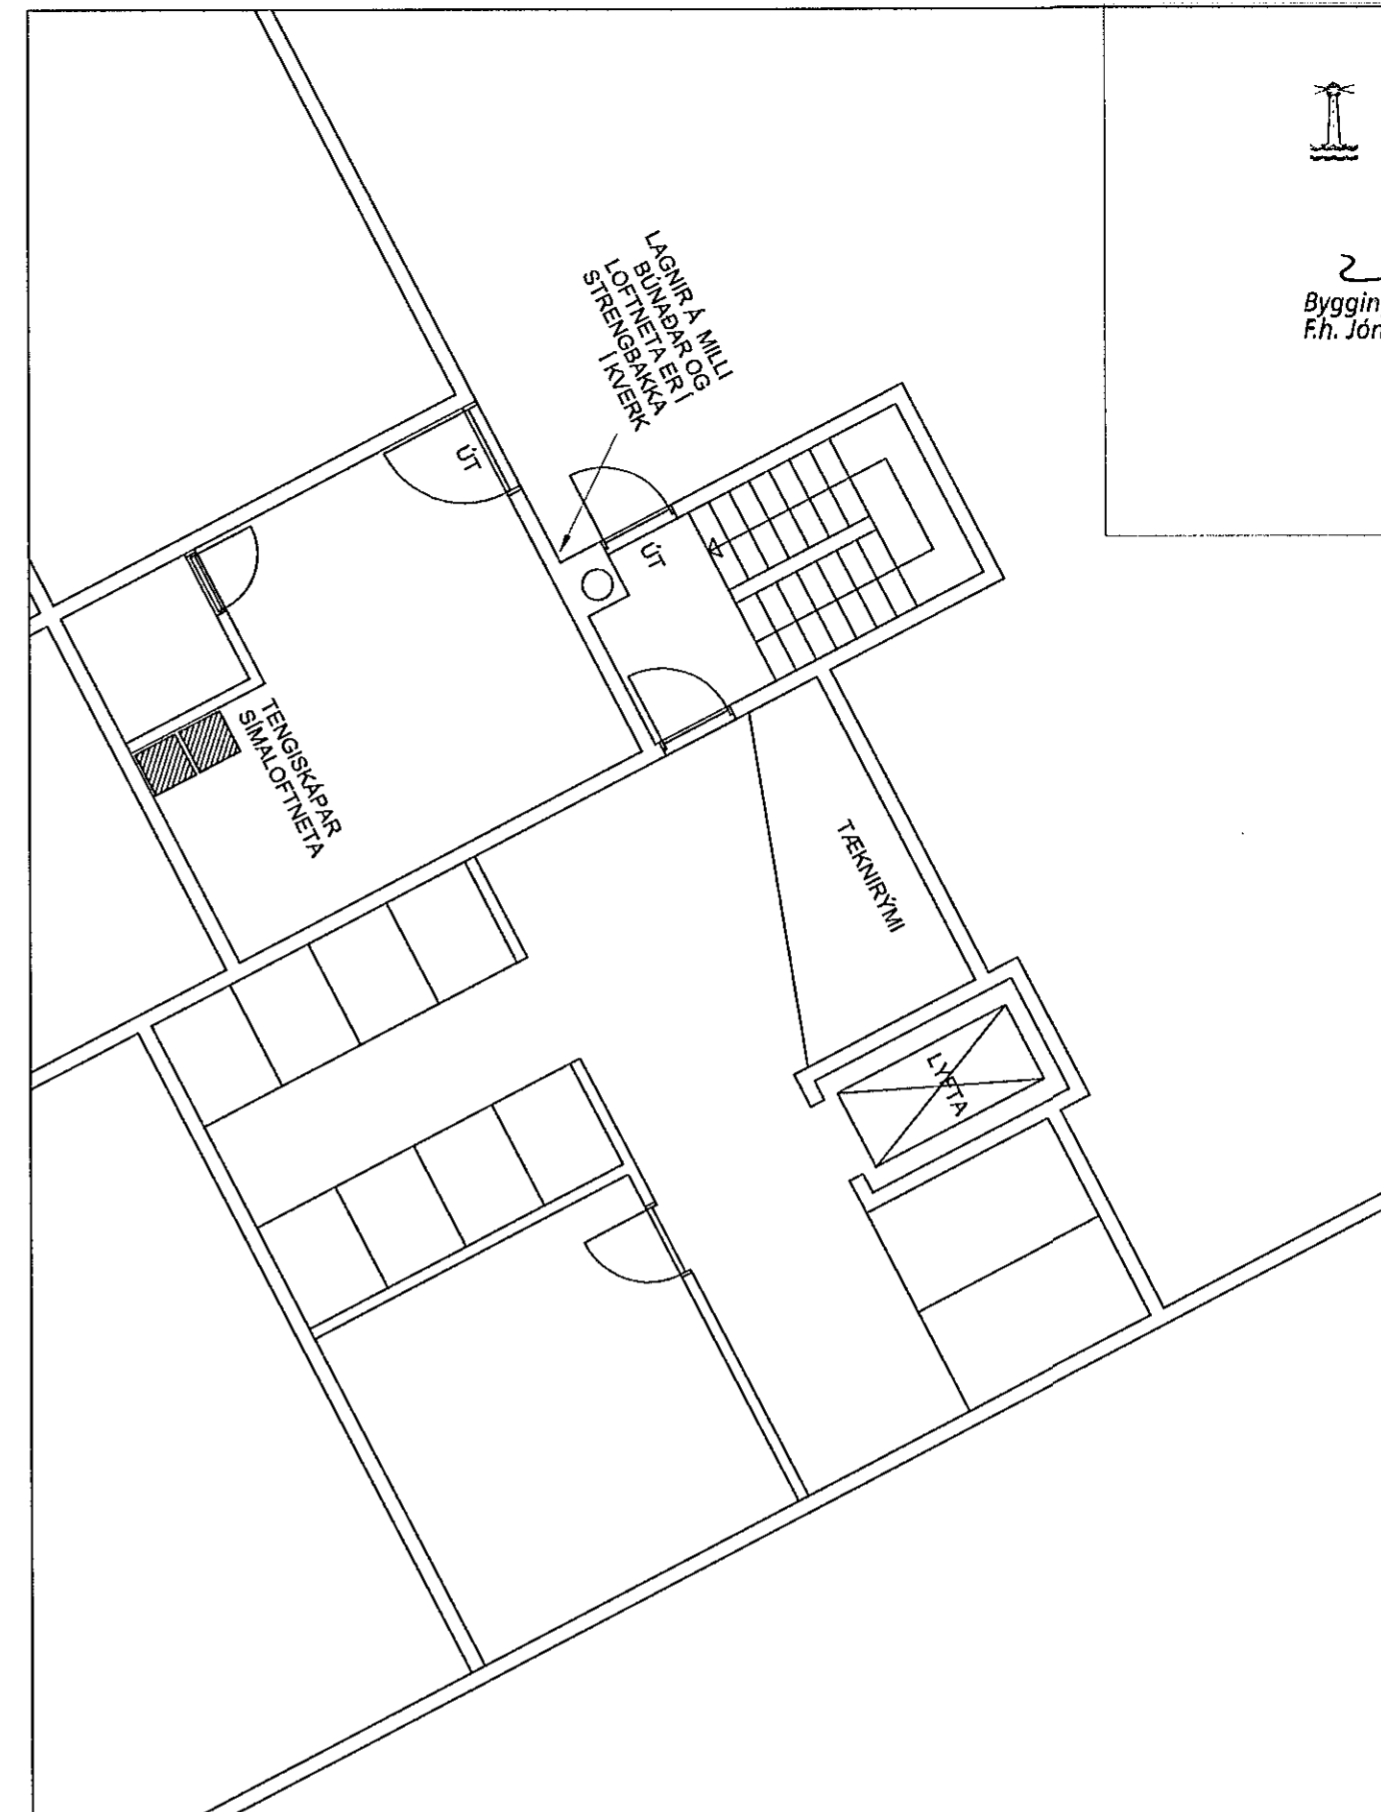

GRUNNMYND KJALLARA (tæknirými)
m.kv 1:100

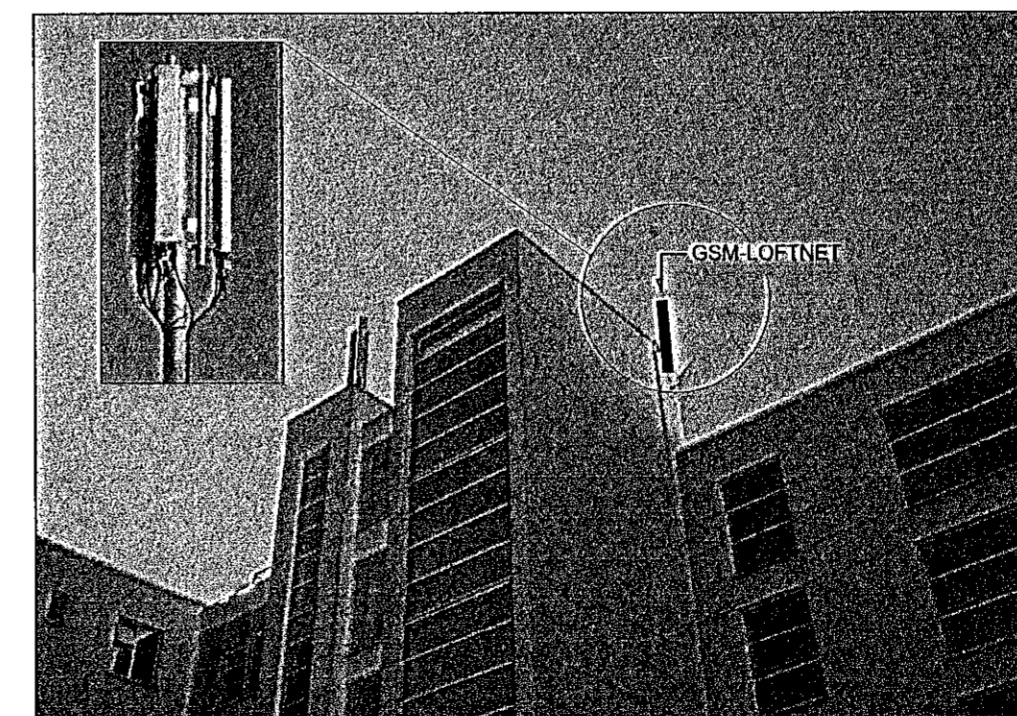


NORD-AUSTUR

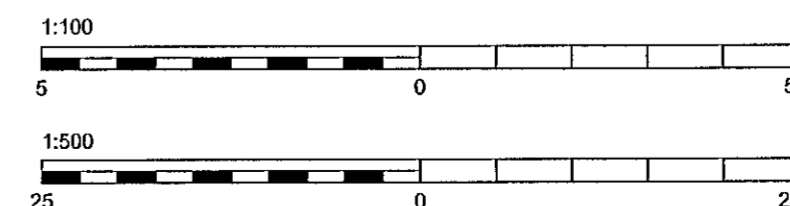

Sambýkkt þann


29 AUG 2007

Byggingaálftrúinn í Háfraríði
F.h. Jón Sigurðsson

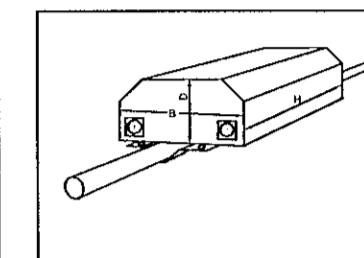

GSM-LOFTNET

STÆRÐ LOFTNETS:
HxBxD=1309x167x89,5mm

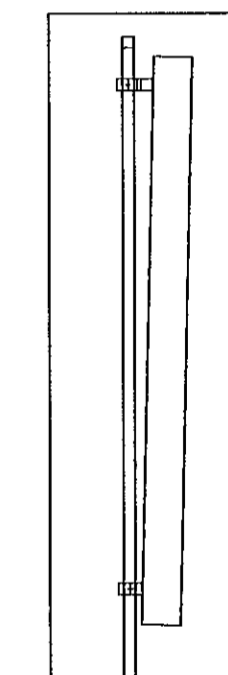

GSM-LOFTNET
ÁSYND FRÁ HLIÐ

Skýringar:

Sótt er um leyfi til að staðsetja 3 stk. gsm loftnet Nova ehf á þaki Sólvangsvegur 1, eins og teikningar og ljósmyndir sýna.

Tæknibúnaður er staðsettur í kjallara.

Staðgreinir 1400-1-80800010 Landnúmer 122317

Rafhönnun
ARMÚLA 42 108 REYKJAVÍK SIMI 530 8000, SIMBRÉF 588 8302

Sólvangsvegur 1

gsm-síma loftnet á þaki	dags. 16.08.07
afstöðumynd, útlit (ljósmynd), og	m.kv. 1:100/1:500
grunnmynd kjallara (hluta)	teikn. ÞH,BG,GG

Gunnar G arkitekt

Laugavegi 59 (Kjörgarði), 101 Reykjavík
símar 533 5300 898 8852 gg@m3.is

Gunnar Guðnason

Gunnar Guðnason arkitekti 010151 3689