


1:100

2

VERK Verndæðar þjónustubúðir við
Sölvangaveg 1-3 í Hafnarfirði. Annar áfangi
FINNS BJÖRGVINSSONAR OG
HILMARSS PÓRS BJÖRNSSONAR
ADALSTRÆTI 8
101 REYKJAVÍK
SÍMÍ 11460
FAX 624505
MÁLTVARÐI 1:100
DAGS #02.12.1992. TEIKN.#
VERK-TEIKN.#R.

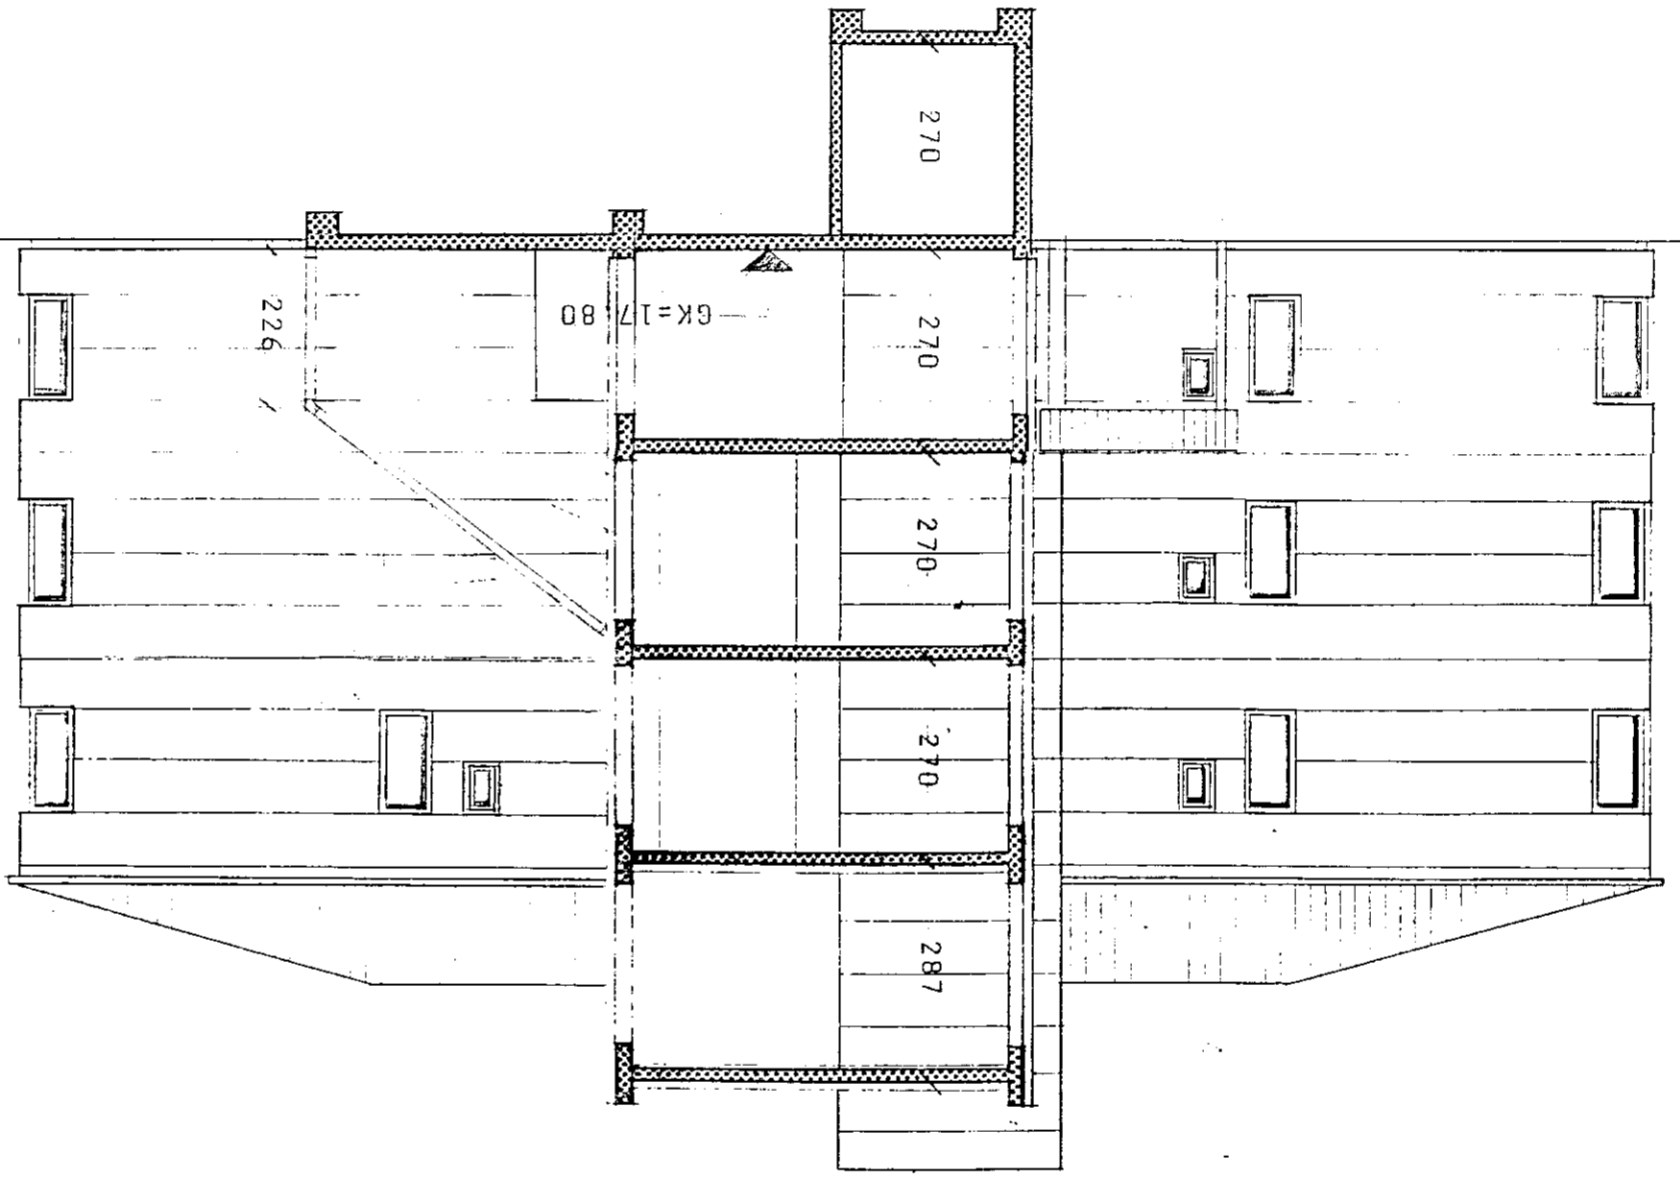

Byggingarritun
Skipting
Skipting
Skipting

Samþykki á fundi byggingar-
nefndar þ. 3.2.1993
BYGGINGAUFULLTRÚGINNI
I HAFNARFIRÐI
Sigrún Halldóttir