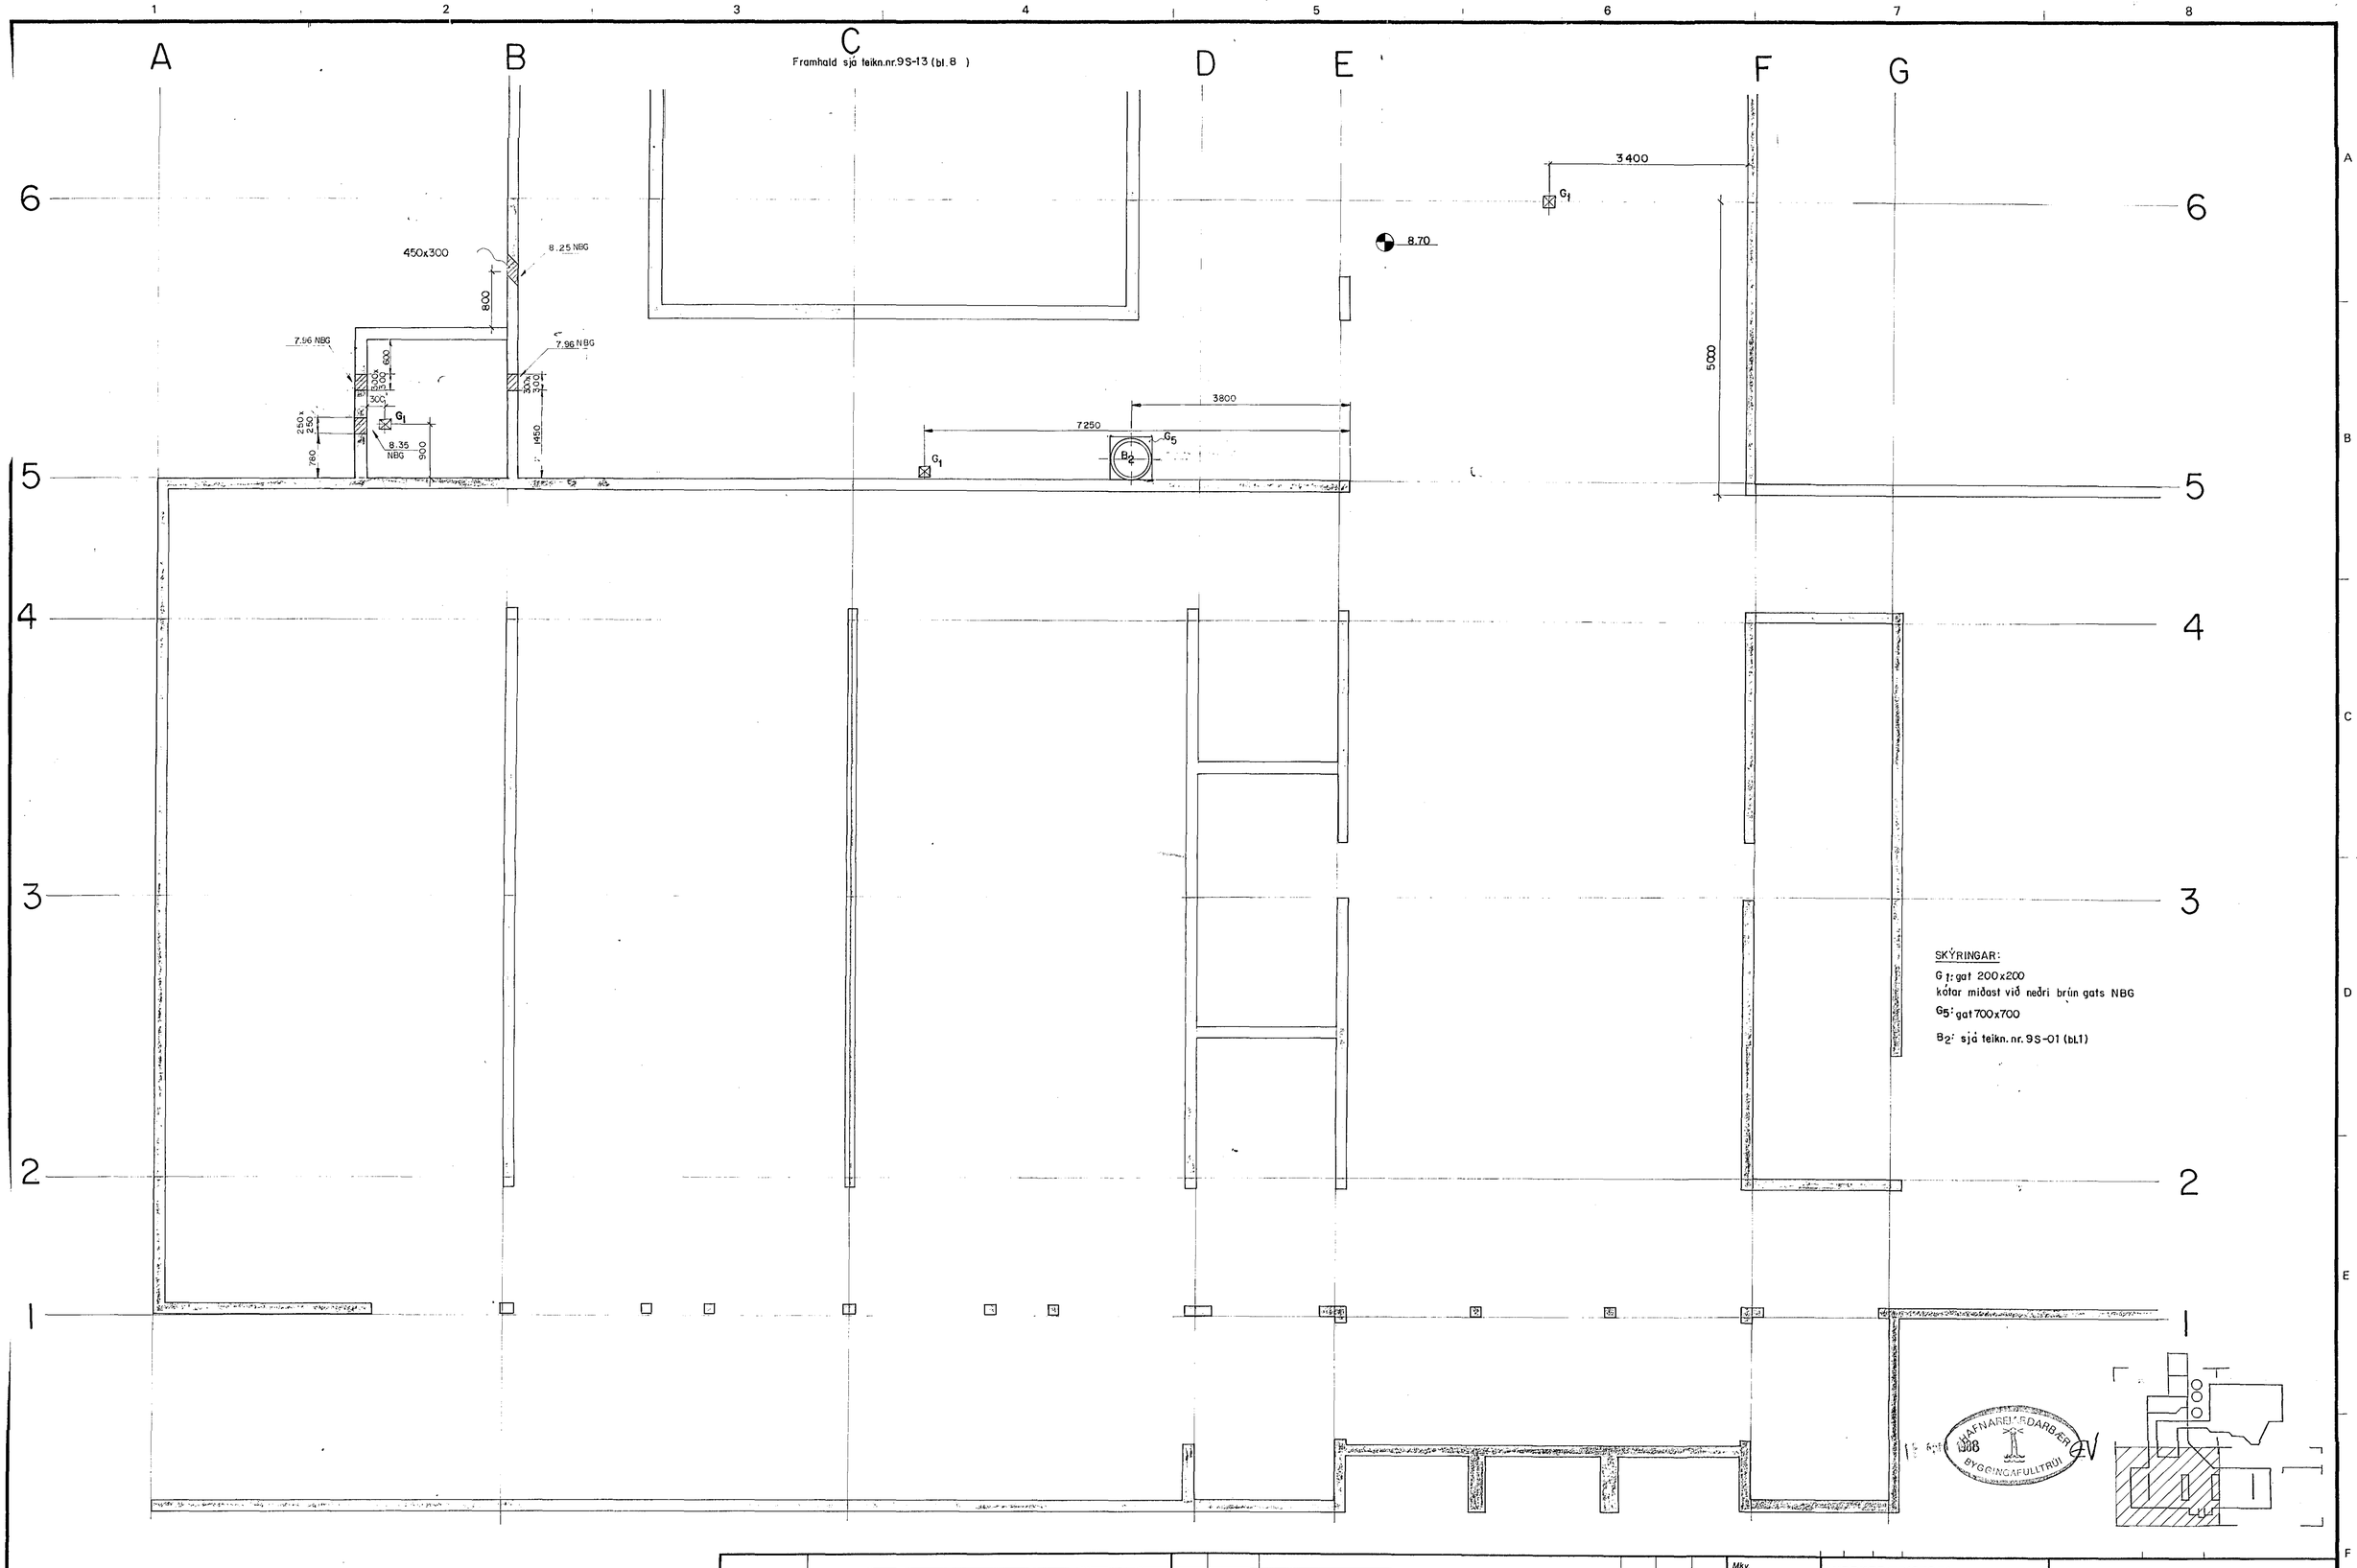

Teikn. nr.	Tilvísun á teikningu	Br.	Dags.	Eðli breytingar	Br.	Yf.	Samþ.

Mkv. 1:50

Vörpun

VERKFRÆÐISTOFA GUÐMUNDAR & KRISTJÁNS hf
VERKFRÆÐIRÁÐGJAFAR FRV
Laufásvegi 12
Pósthólf 5 121 Reykjavík Sími 26022

SUNDLAUG Í SUÐURBÆ, HAFNARFIRÐI
GRUNNMYND - KJALLARA
NA-HLUTI
GATAPLAN

Hannað	Teiknað	Yfirfarið	Samþykkt	Dags.	Teikn. nr.	Blað nr.
E.A	J.S			19.11 '87	9S-06	7 af