




A
26/26

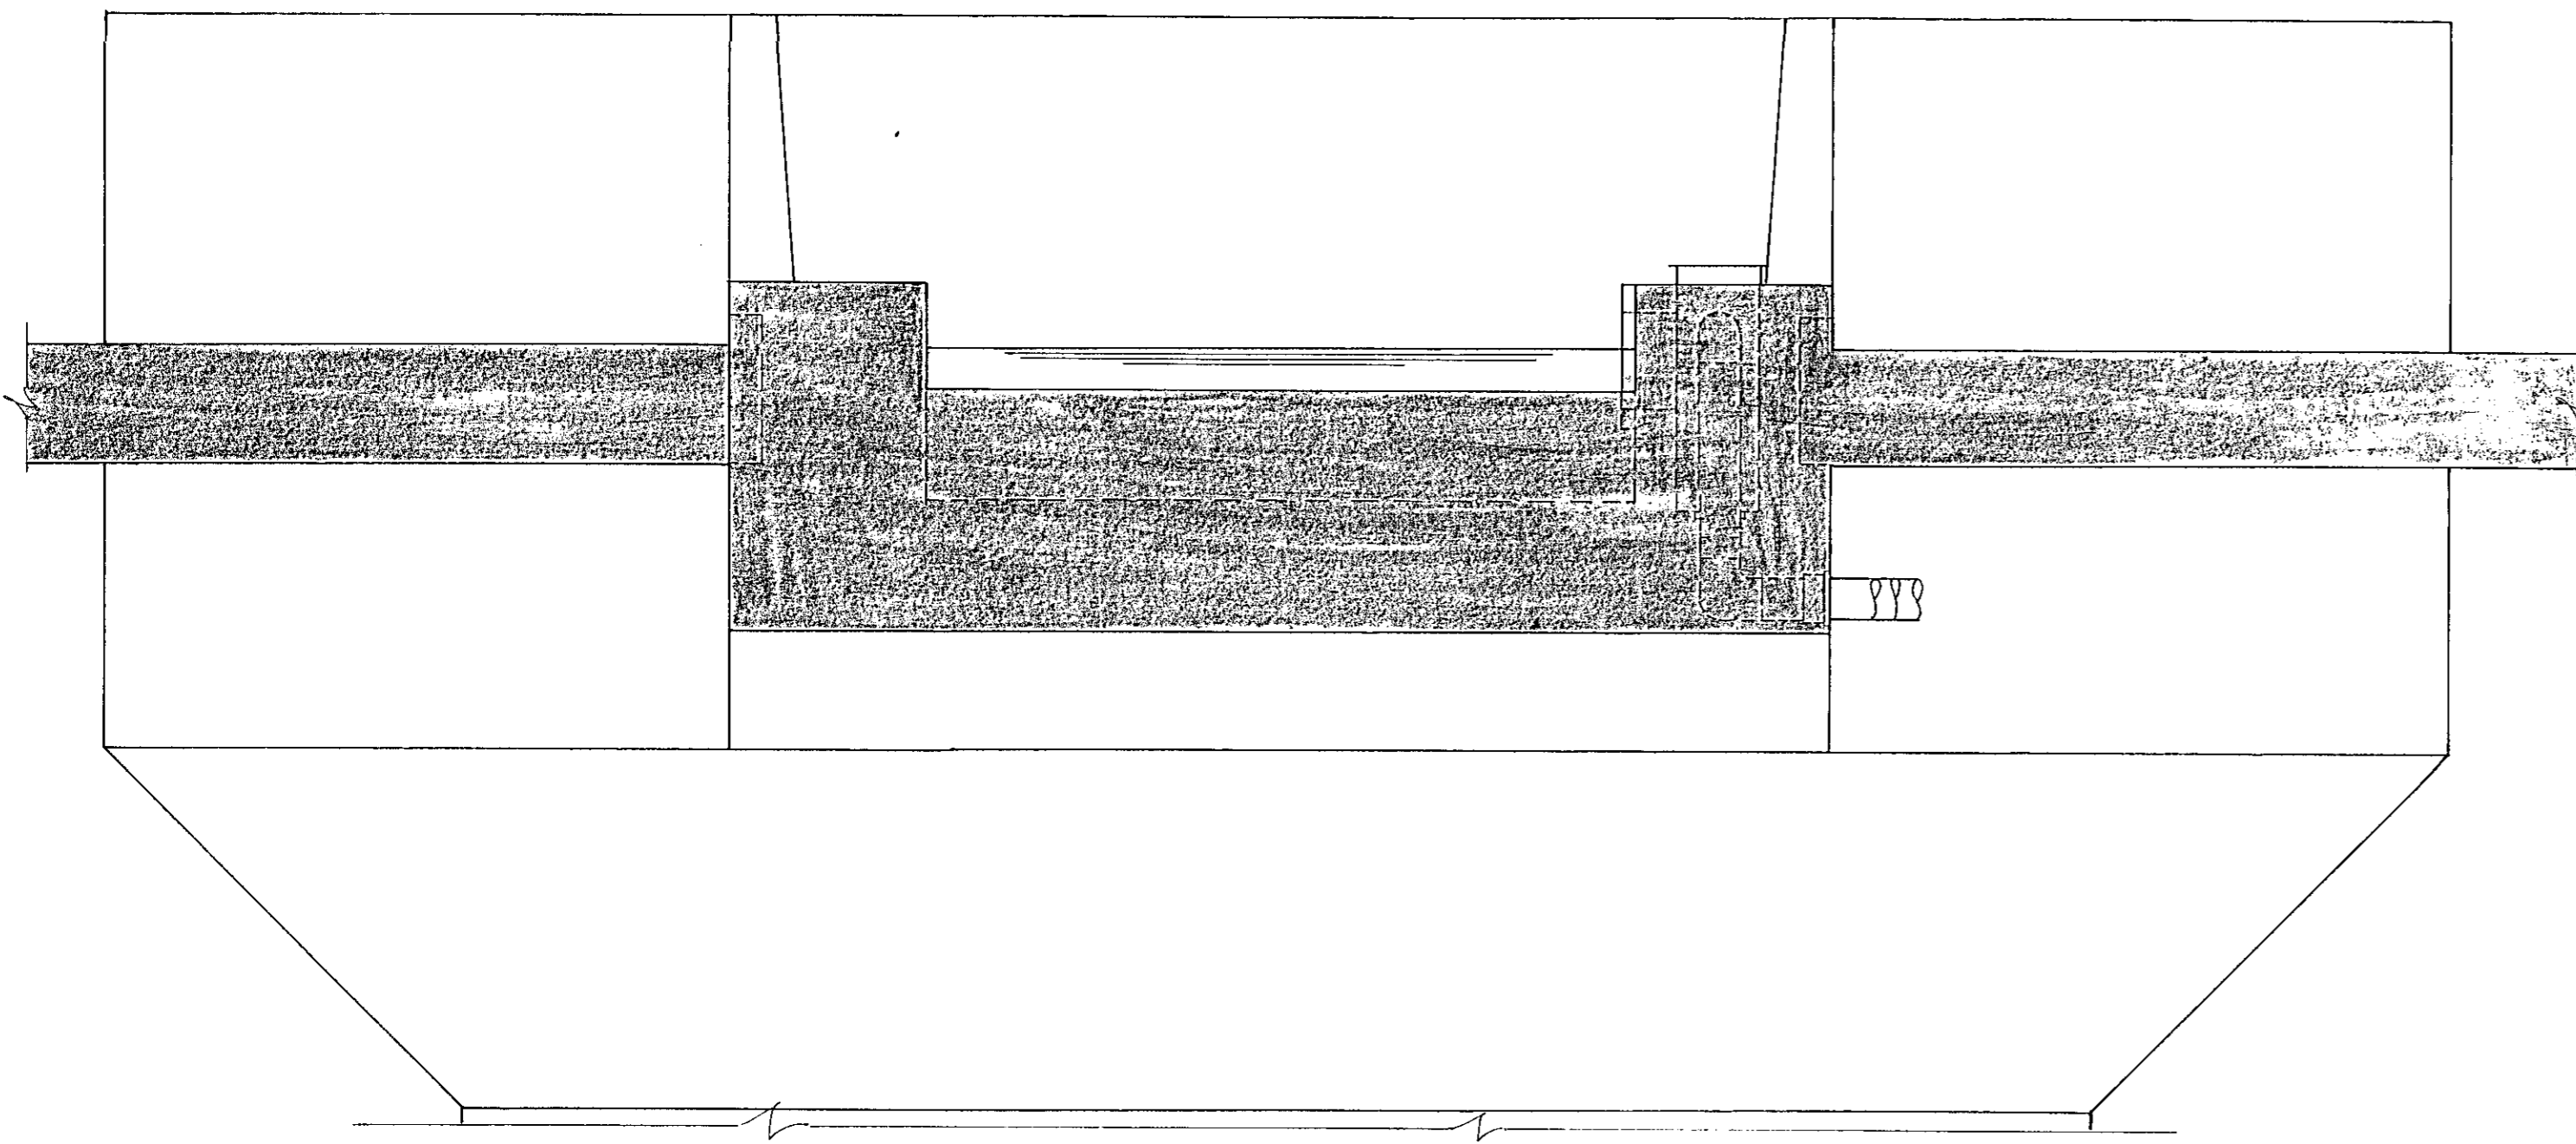


**BREYTINGAR Á FLEYTUM
OG FITTINGSSTYKKI**
1:5

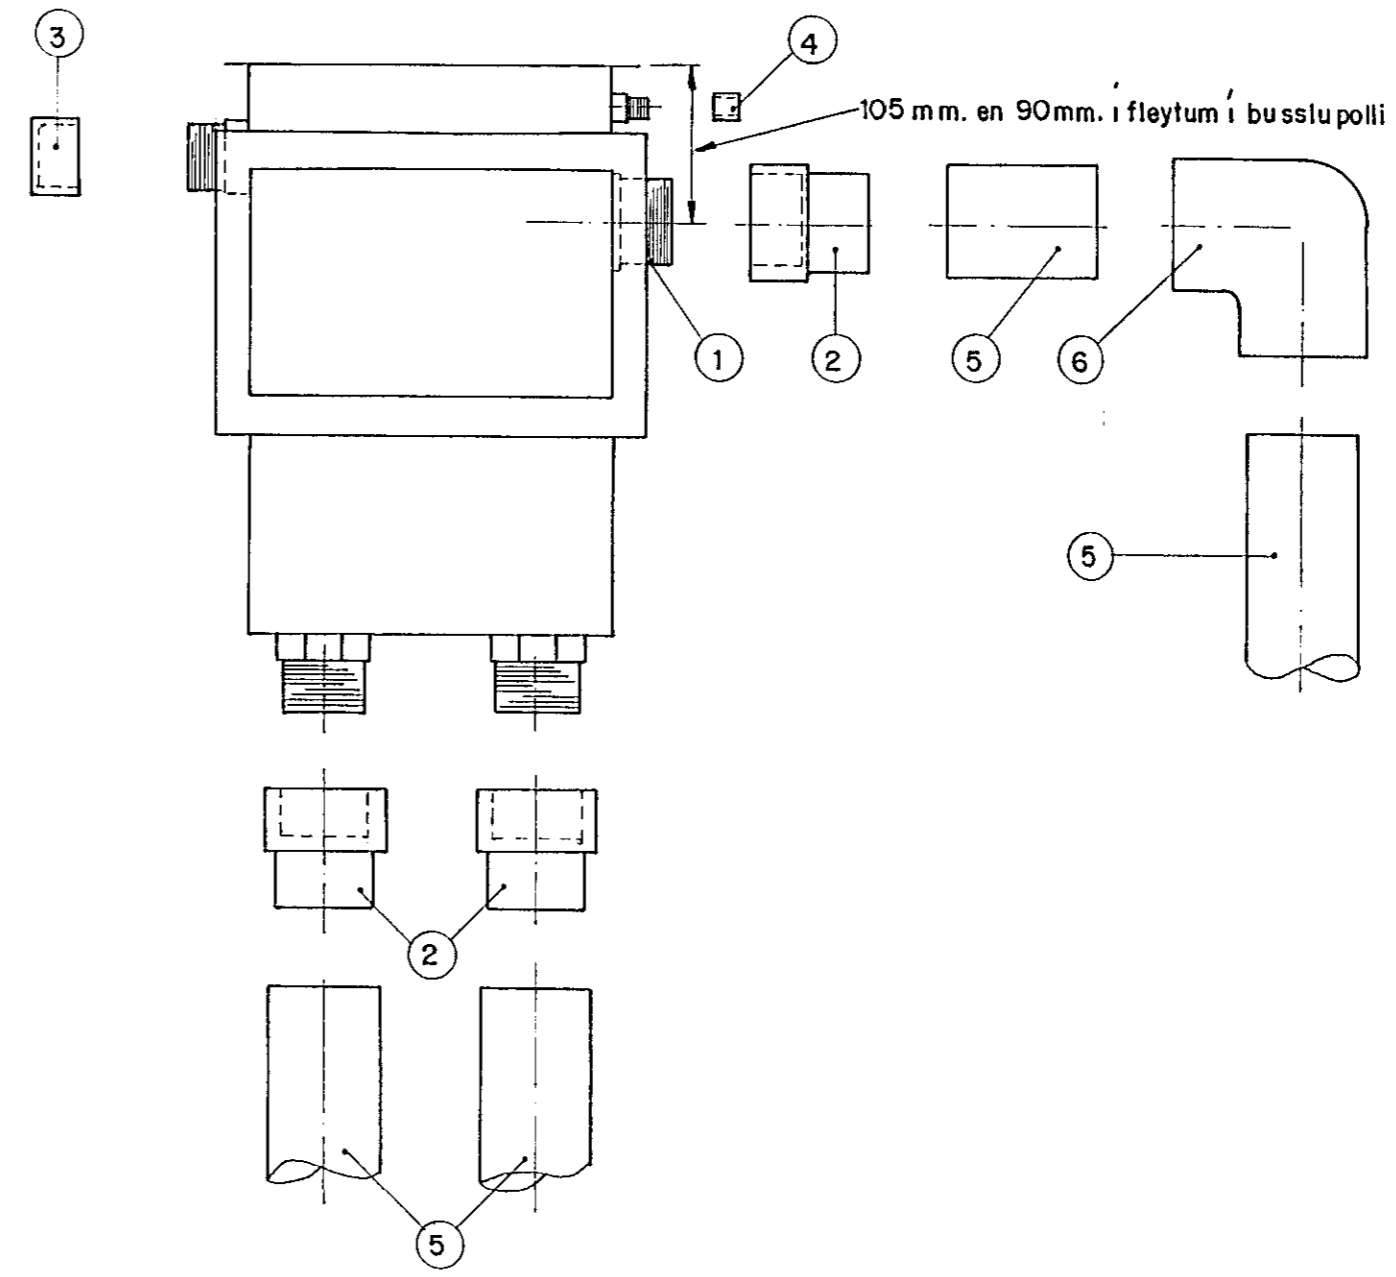

- ① Ryðfrítt R2" rör með flangs sem soðin skal á fleyti.
- ② ABS-Skrúfu- límd- húlsa Durapipe Female threaded adaptors 63-50-2"
- ③ ABS-skrúfuð lok 1 1/2"
- ④ ABS- — — — — 3/4"
- ⑤ ø75mm. ABS-rör.
- ⑥ 90° beygja ABS ø75 rör.

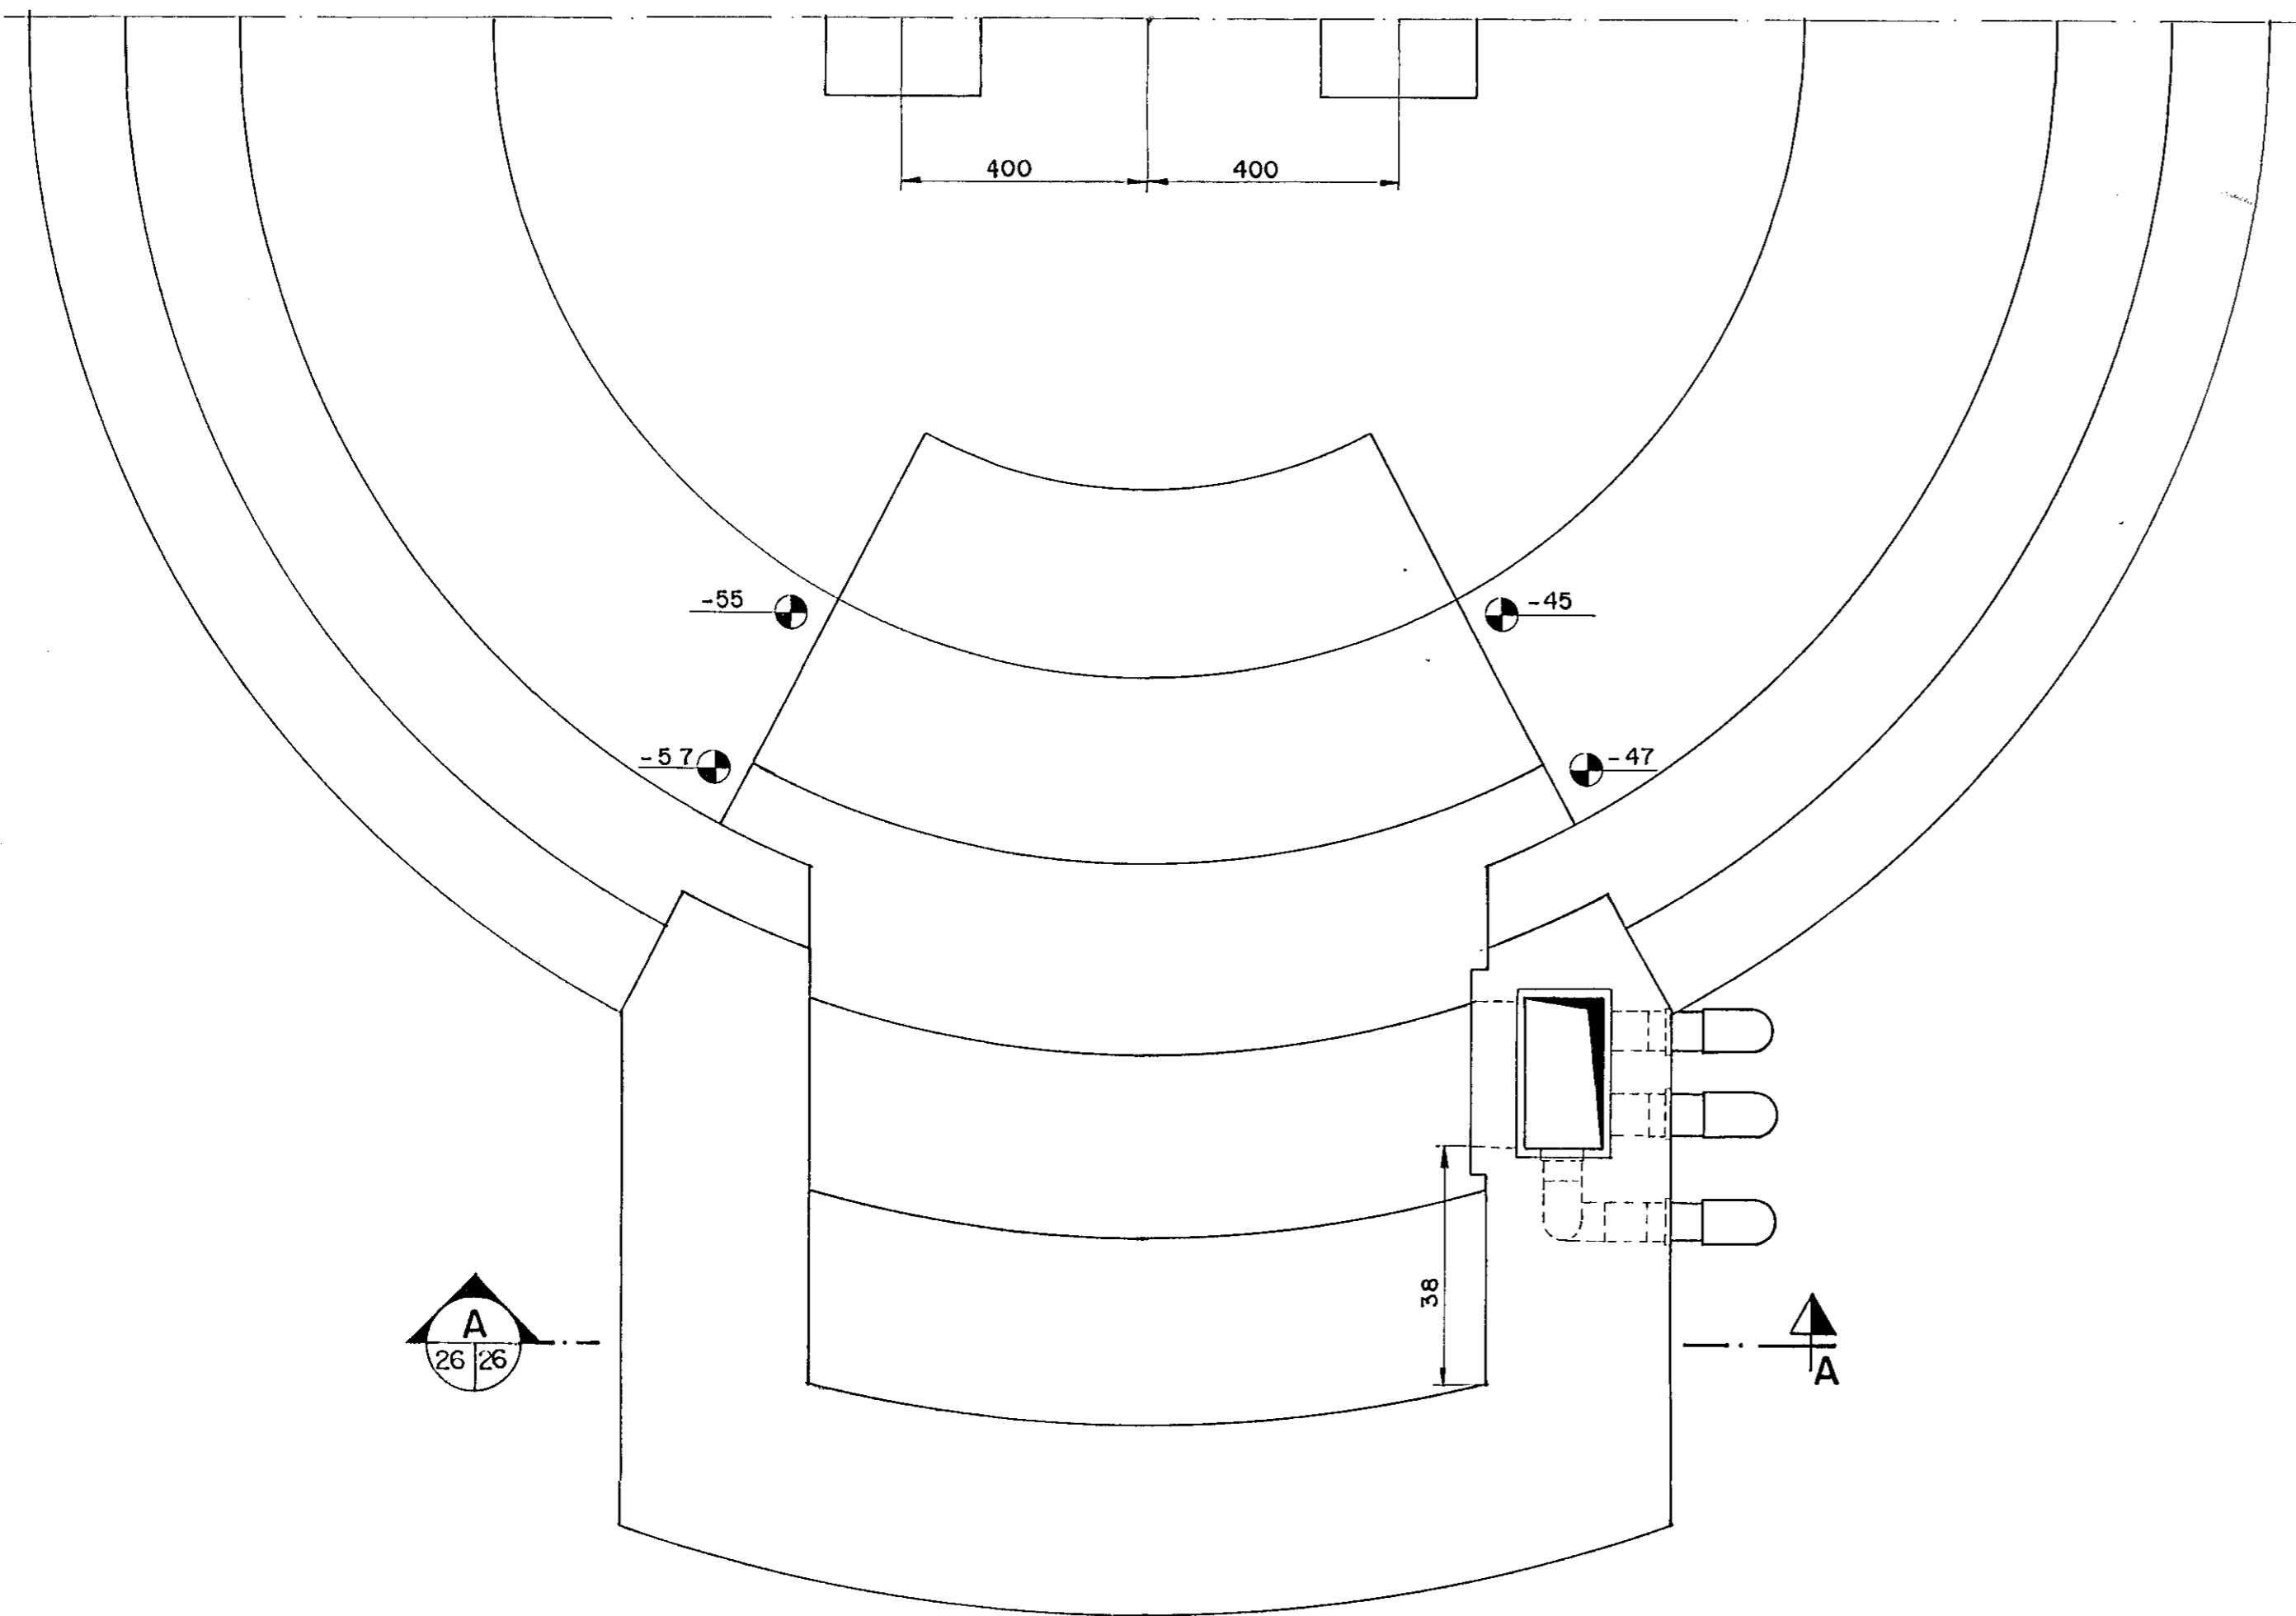

A
26/26

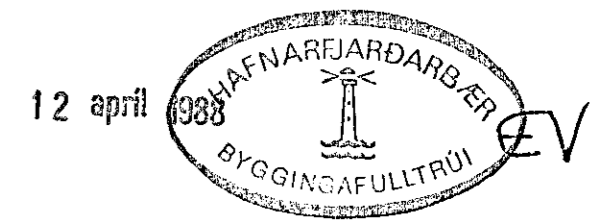

									Mkv.			VERKFRÆDISTOFA GUÐMUNDAR & KRISTJÁNS hf			SUNDLAUG Í SUDURBÆ HAFNARFIRÐI																													
									Vörpun			VERKFRÆÐIRÁÐGJAFAR FRV			SNIÐ Í HEITAPOTTA OG SÉRMYNDIR																													
									Laufrásvogi 12 Pósthólf 5 121 Reykjavík			Sími 26022																																
Telkn. nr.			Tilvísun á teikningu			Br.			Dags.			Eðli breytingar			Br.			Yl.			Samþ.			Hannað E. A.			Tilknað J.S.			Yfirlitaflo			Samþykkt			Dags. 21.01 '88			Telkn. nr. 9S-73			Blað nr. 26 af		