

6

5

4

3

2

1

F


G

H

J

K

L

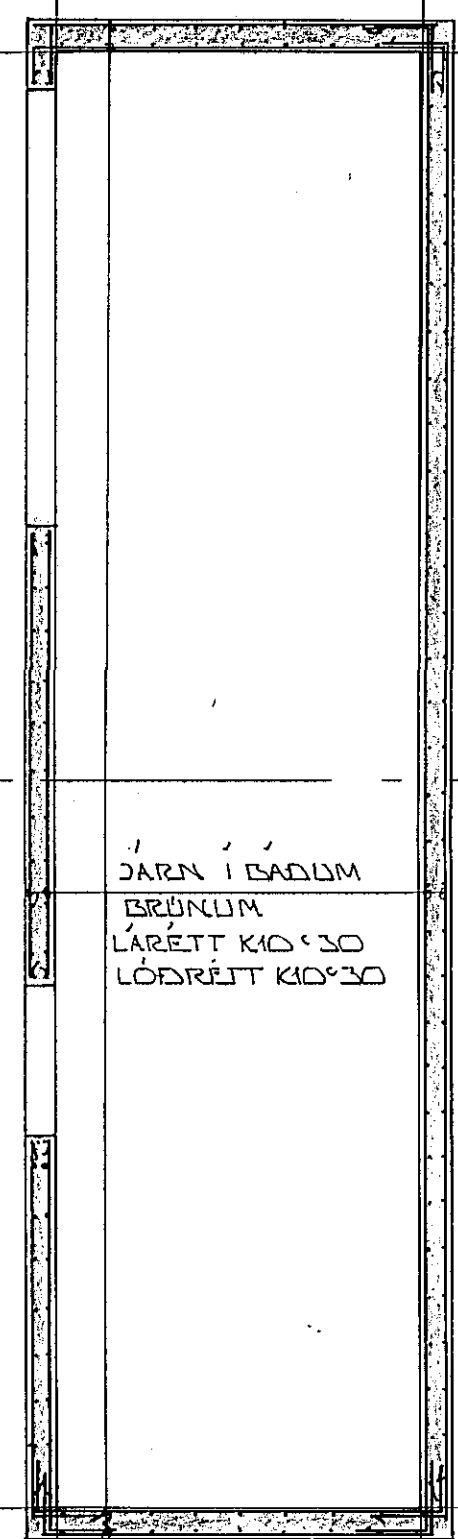

JARN I BÆDIM
BRUNUM
LÁRETT K10°30
LÖÐRÉTT K10°30

JARN I BÆDIM BRUNUM
LÁRETT K10°30
LÖÐRÉTT K10°30




JARN I BÆDIM BRUNUM
LÁRETT K10°20
LÖÐRÉTT K10°30



JARN I BÆDIM BRUNUM
LÁRETT K10°20
LÖÐRÉTT K10°30

ALMENNAR SKÝRINGAR SJÁ BL.NR. 1-01

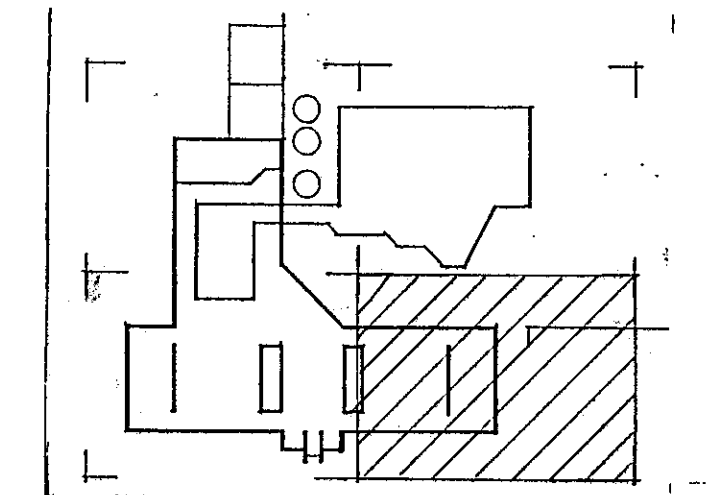

14. nóv. 1935
HAFNARFIRÐI
Sveinur Thómas

GRUNNMYND JARÐHÆÐAR 1:50

BR.NR.	DAGS	EDLI BÆYTINGAR	SIGN.
SUNDLAUG Í SVEINURSE HAFNARFIRÐI			DAGS. AGÚST 25
JARNBENDING VEGGJA Á JARÐHÆÐ			HANNAÐ
MELIKV. 1:50			TEKNAÐ 30
SIGURÐUR ÞORLEIFSSON TEKNIFRÆÐINGUR F.T.F.I.			VERK NR. 8448
STRANDGÖTU 11 HAFNARFIRÐI SÍMI 54751			BLAÐ NR. 1-10