

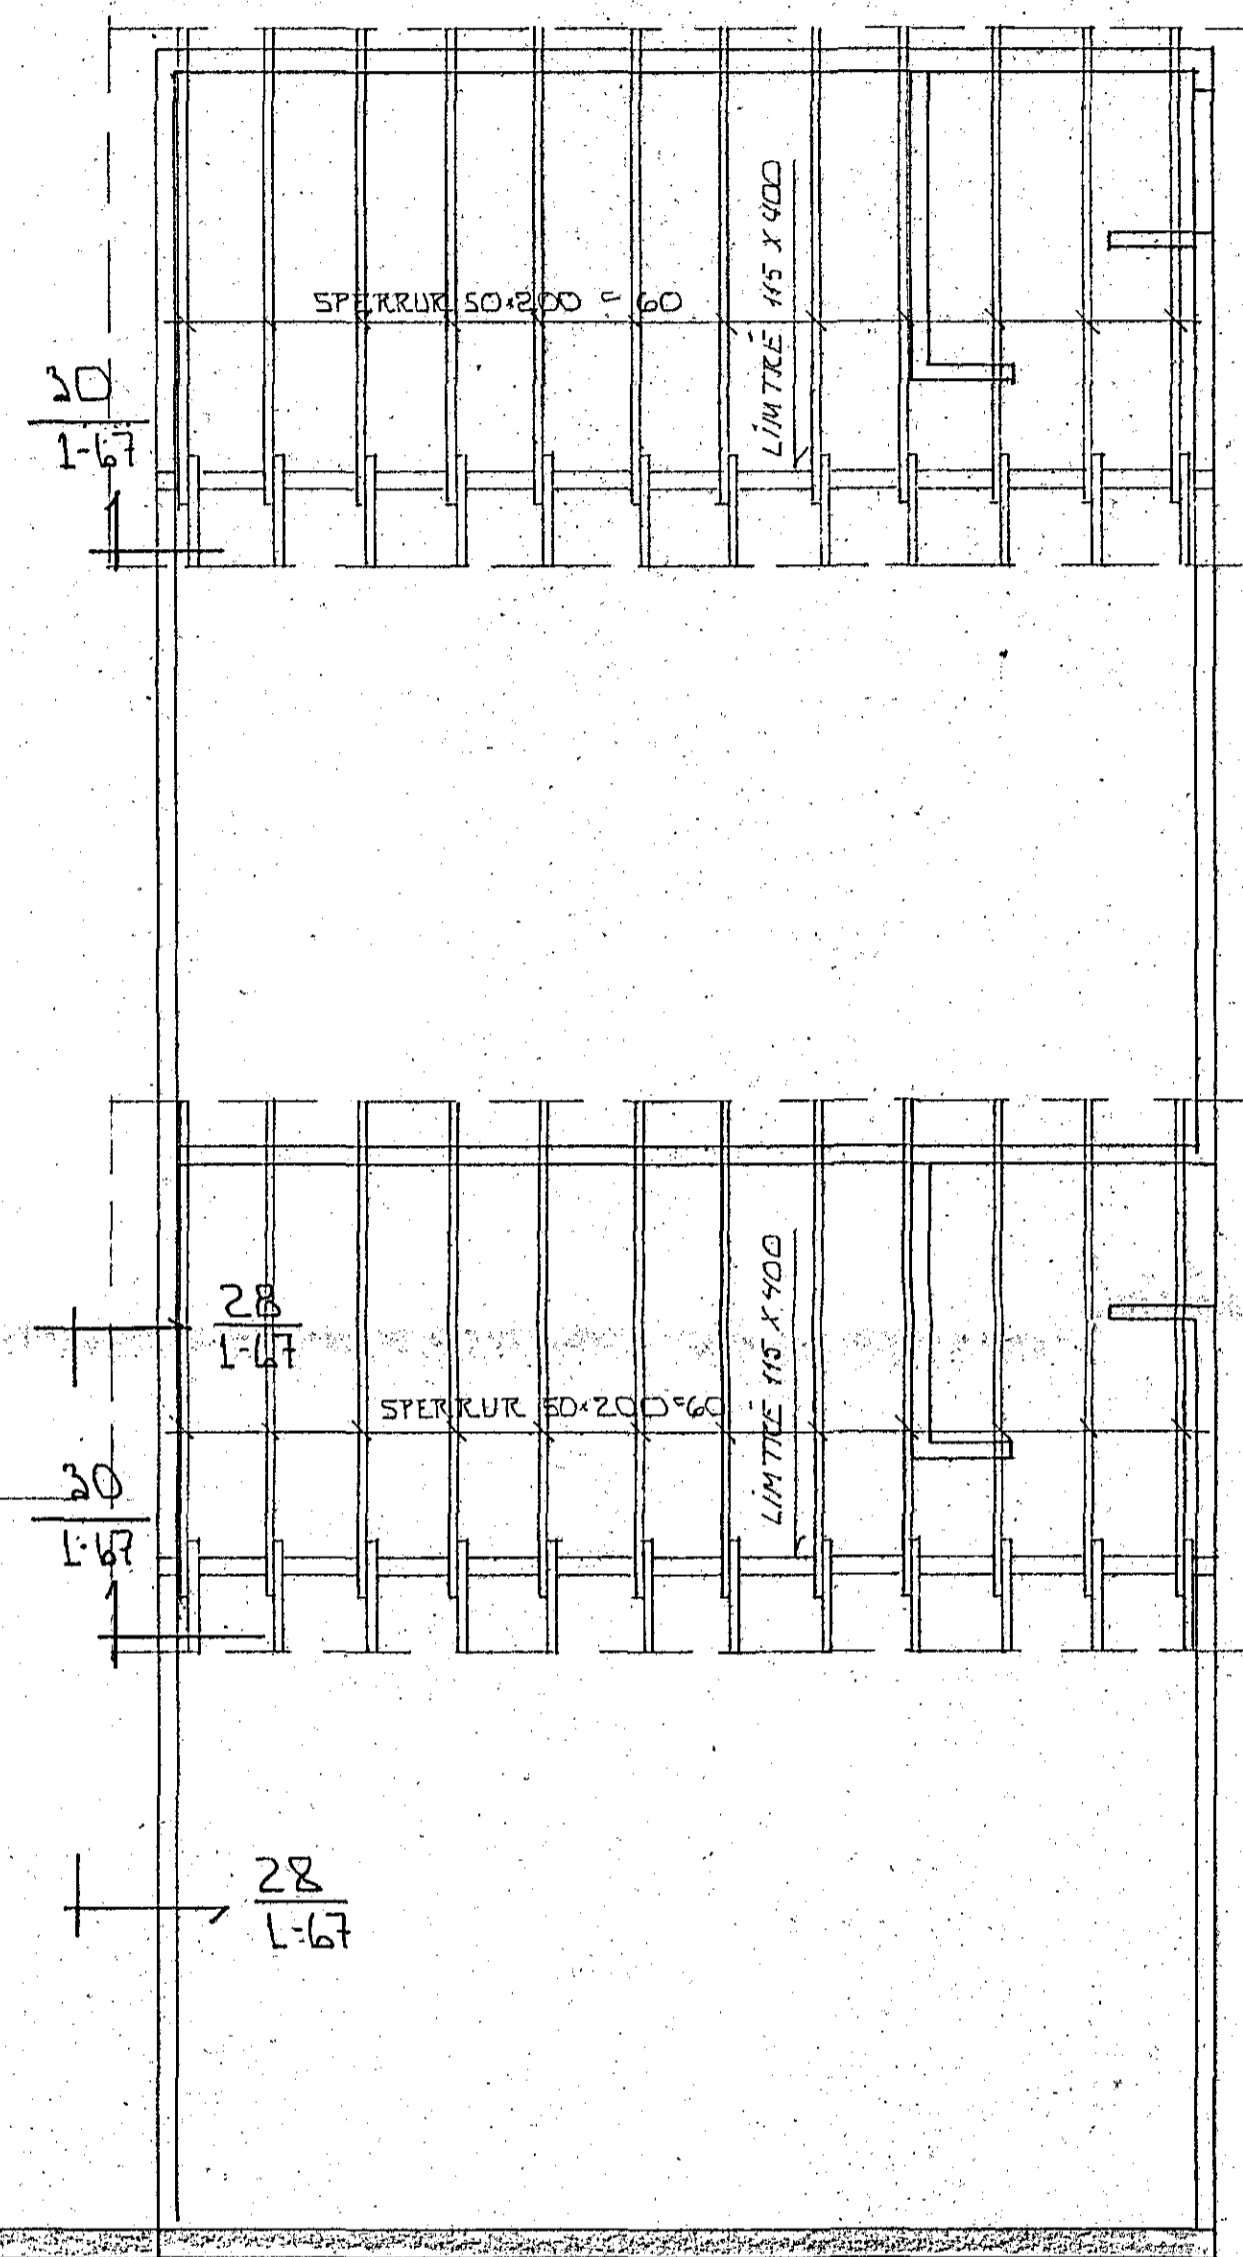


GRUNNMYND UNDIRSTÖÐUR 1:50

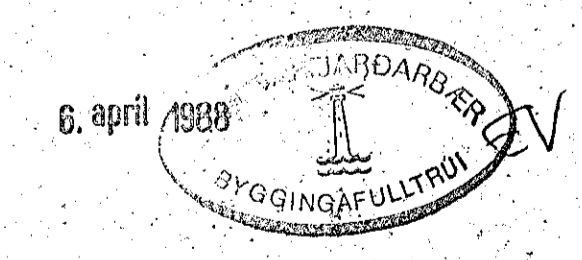

GRUNNMYND BURÐARV - SPERRUR 1:50

SKYRINGAR.  
 ALMENNAR SKYRINGAR SÁ Á BL. NR. I-01  
 STEYPA Í UNDIRSTÖÐUR OG  
 BOTNPLÖTU S 250

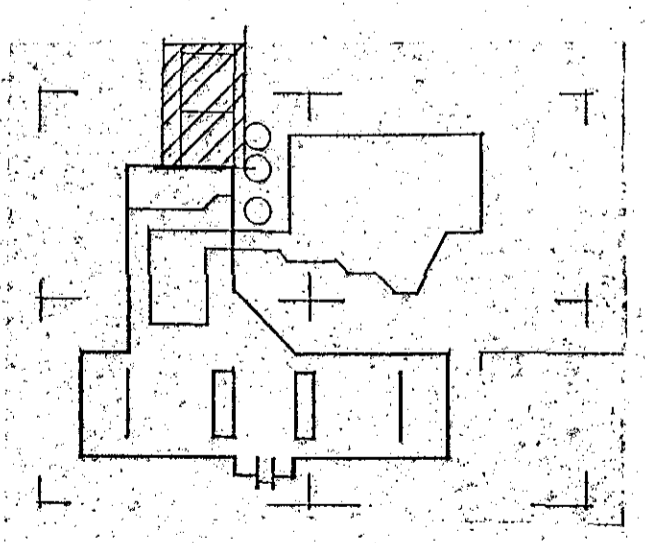

MÁLNR. SÚBMEKING		SIGN.	
DR. NR.	DAGS	ESLI BREYTINGAR	
SUNDELAUG 1 SUEÐURSE HAFNAK			DAGS NOV 87
ÚTIBUNINGSAÐSTADA			HANNAÐ
GRUNNMYND: UNDIRST. - BURÐARV, SPERRUR			TEKNAÐ
MALKV. 1:50			VERK NR. 8448
SIGURÐUR ÞORLEIFSSON TEKNIFRÆÐINGUR F.T.T.F.I.			BLAD NR.
STRANDGÖTU 11 HAFNARFIRÐI SÍMI 54751			1-66 A