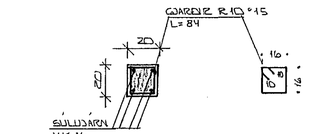

SNIÐ Í SÚLU S3 ~ 1:20

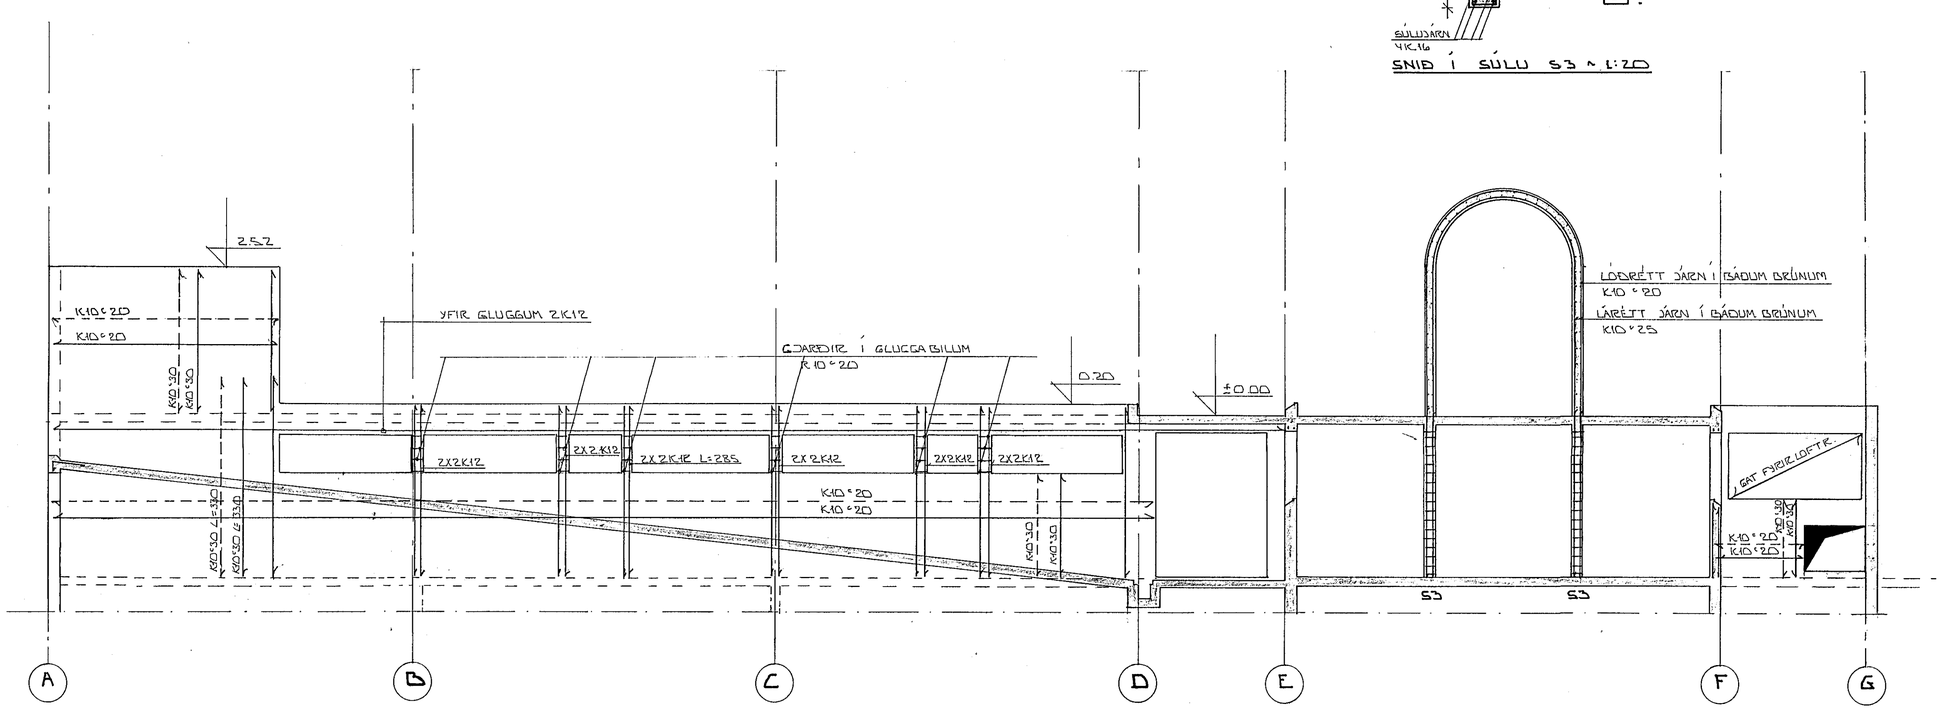

ÁSÝND Á NORÐ-VESTUR HLIÐ ~ 1:50

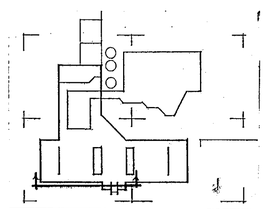

14. nóv. 1995

BR.NR.	DAGS	EÐLI BREYTINGAR	SIGN.

SUNDLAUG Í SUÐURBÆ HAFNARF.

BORÐAR UPPDRÁTTUR:

ÁSÝND Á NORÐ-VESTURHLIÐ

MÆLIKV. ~ 1:50

DAGS.	SEPT. '95
HANNAÐ	
TEIKNAÐ	
VERK NR.	8448
BLAÐ NR.	1-12

SIGURÐUR ÞORLEIFSSON TÆKNIFRÆÐINGUR F.T.F.I.
STRANDGÖTU 11 HAFNARFIRÐI SÍMI 54751