



ÁSYND Á VEGG V/RAMPA OG ANDDYRI

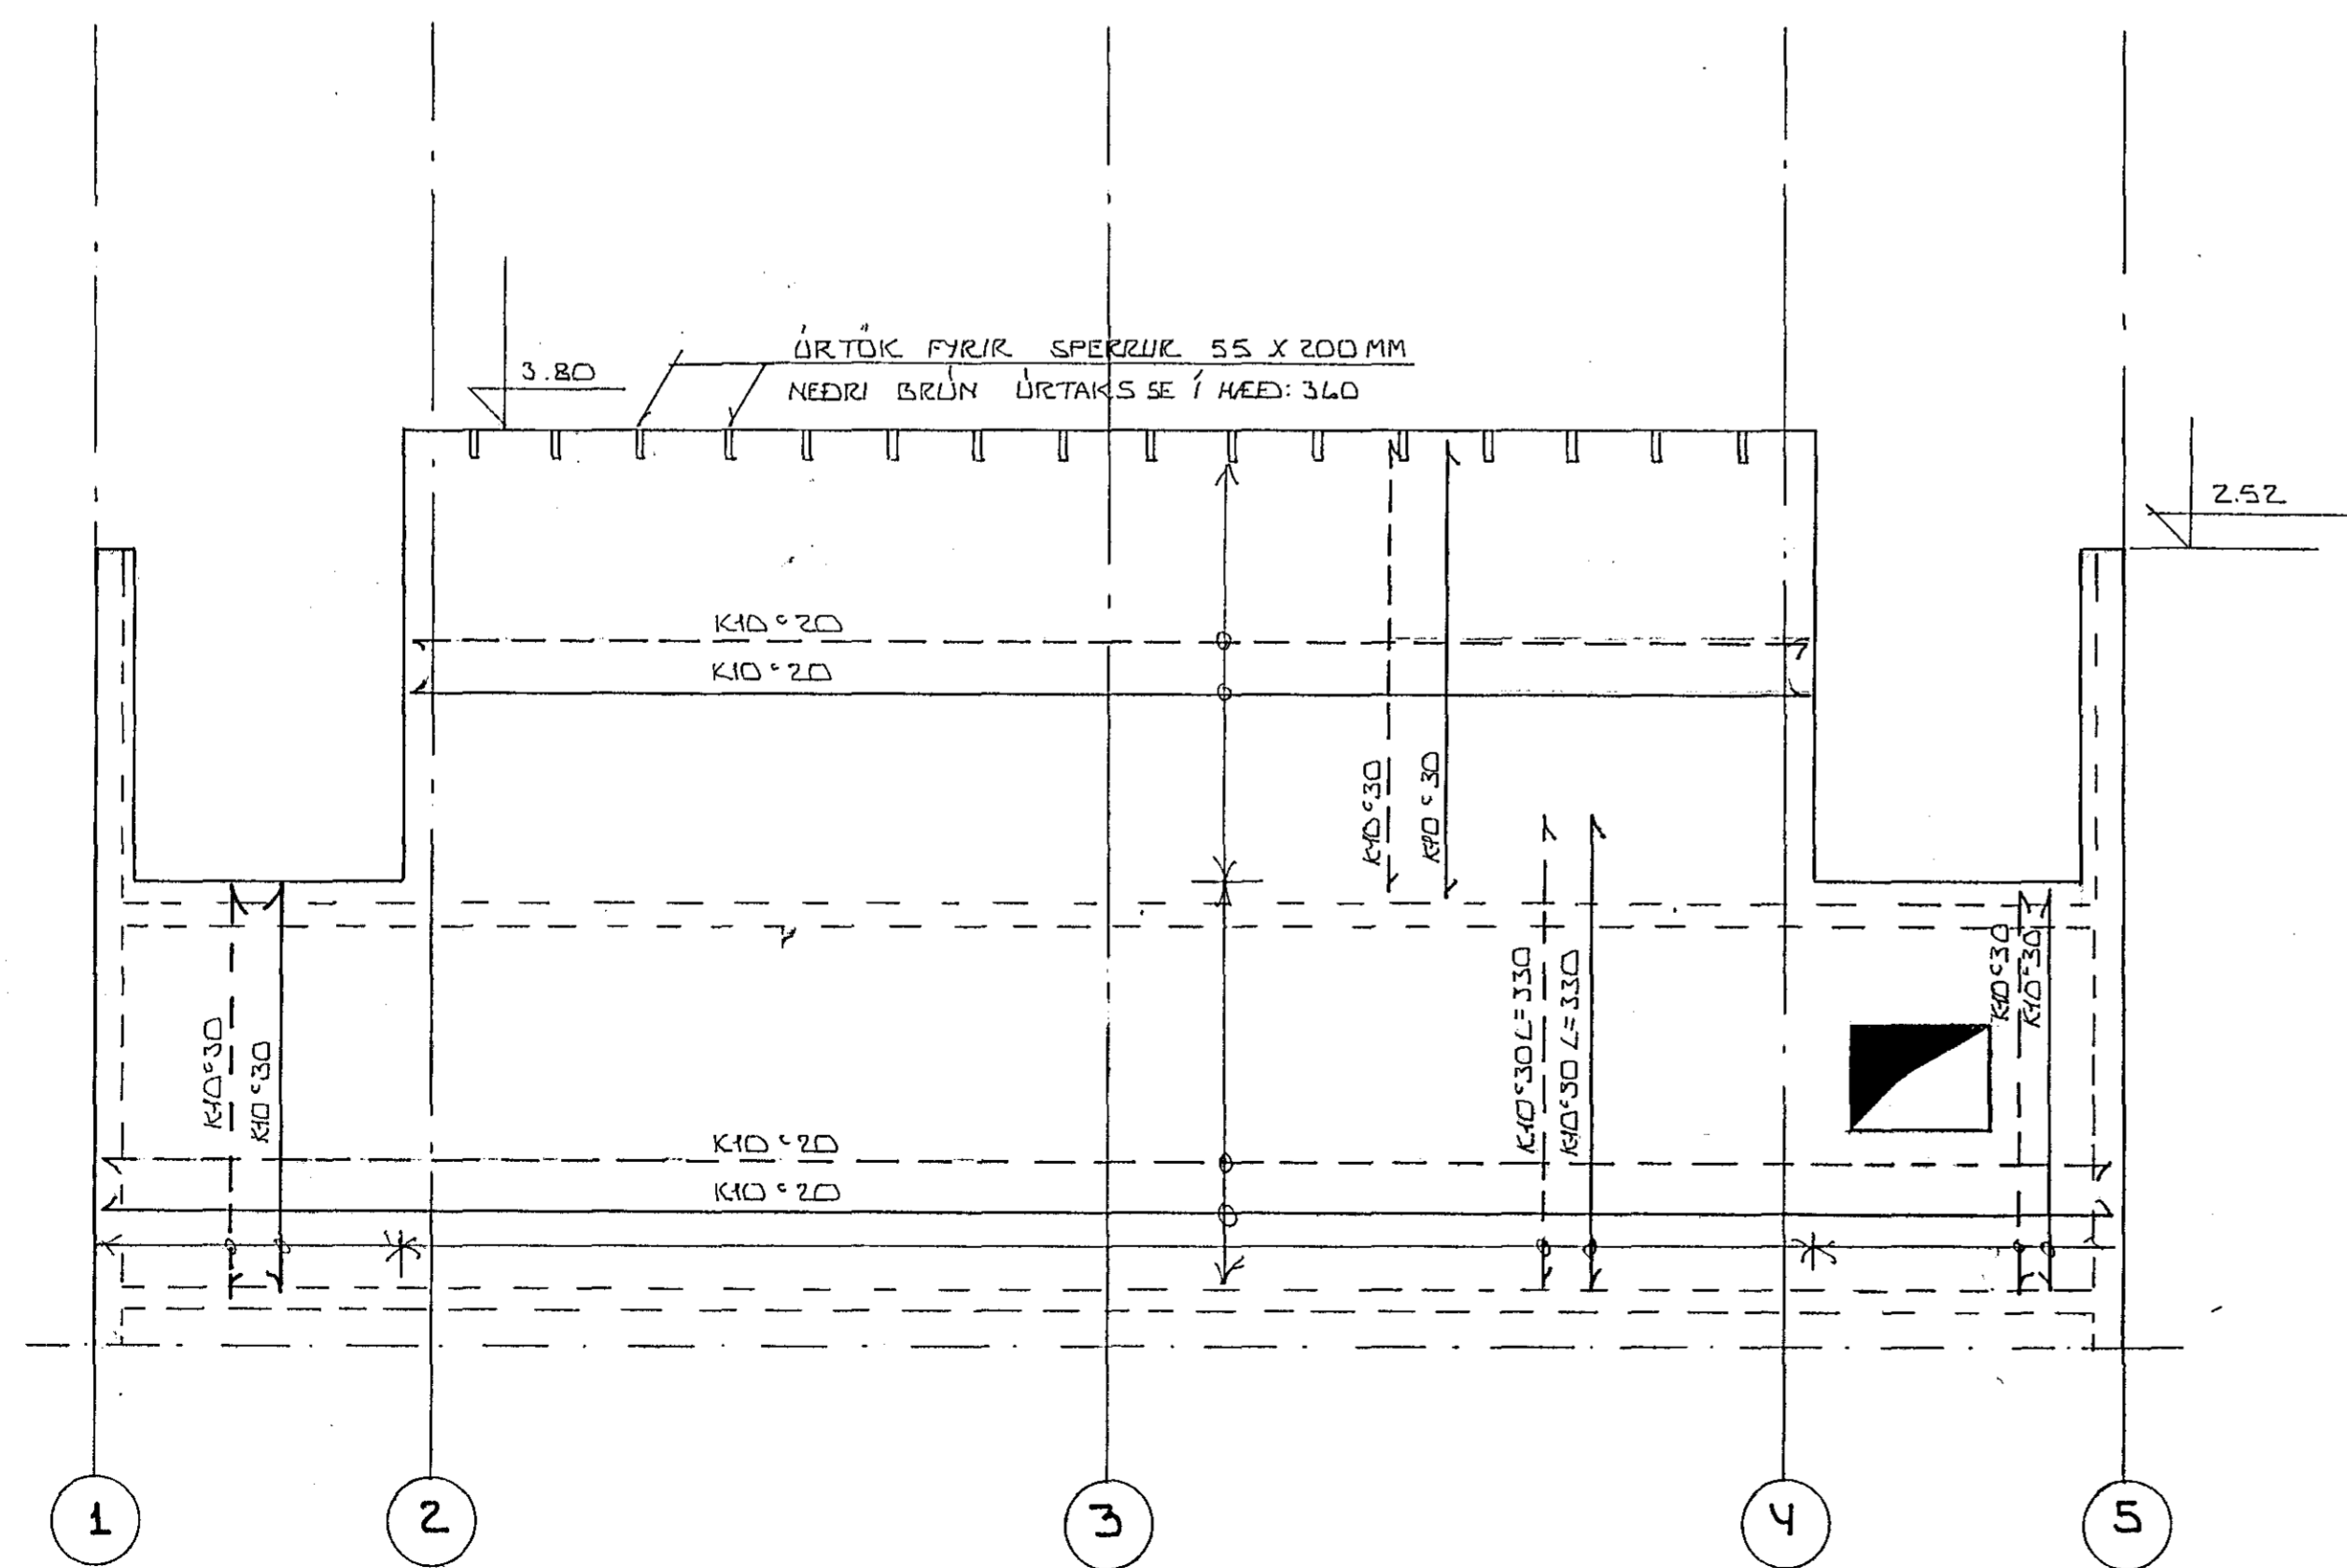

ÁSYND Á SUB-VESTUR HLÍÐ 1:50

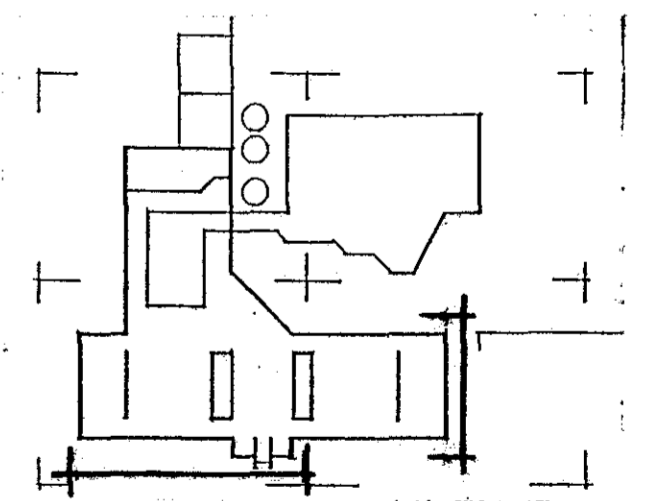

14. nóv. 1953

 Stjórnin

| | | | |
|--|------|-----------------|-----------------|
| BR. NR. | DAGS | EDLI BREVTINGAR | SIGN. |
| | | | |
| SUNDLAUG Í SUDURBE. HAFNARFIREN | | | DAGS. SEPT. '53 |
| BURDARVIRKI: ÁSYNDIR | | | TEIKNAD. |
| | | | VERK NR. 8448 |
| MELIKV. 1:50 | | | BLAD NR. |
| SIGURÐUR ÞORLEIFSSON TEKNIFRÆÐINGUR P.T.F.I. | | | 1-13 |
| STRANDGÖTU 11 HAFNARFIREN SÍMI 54751 | | | |