




SNID Í ÁSLÍNU (J) 1:50

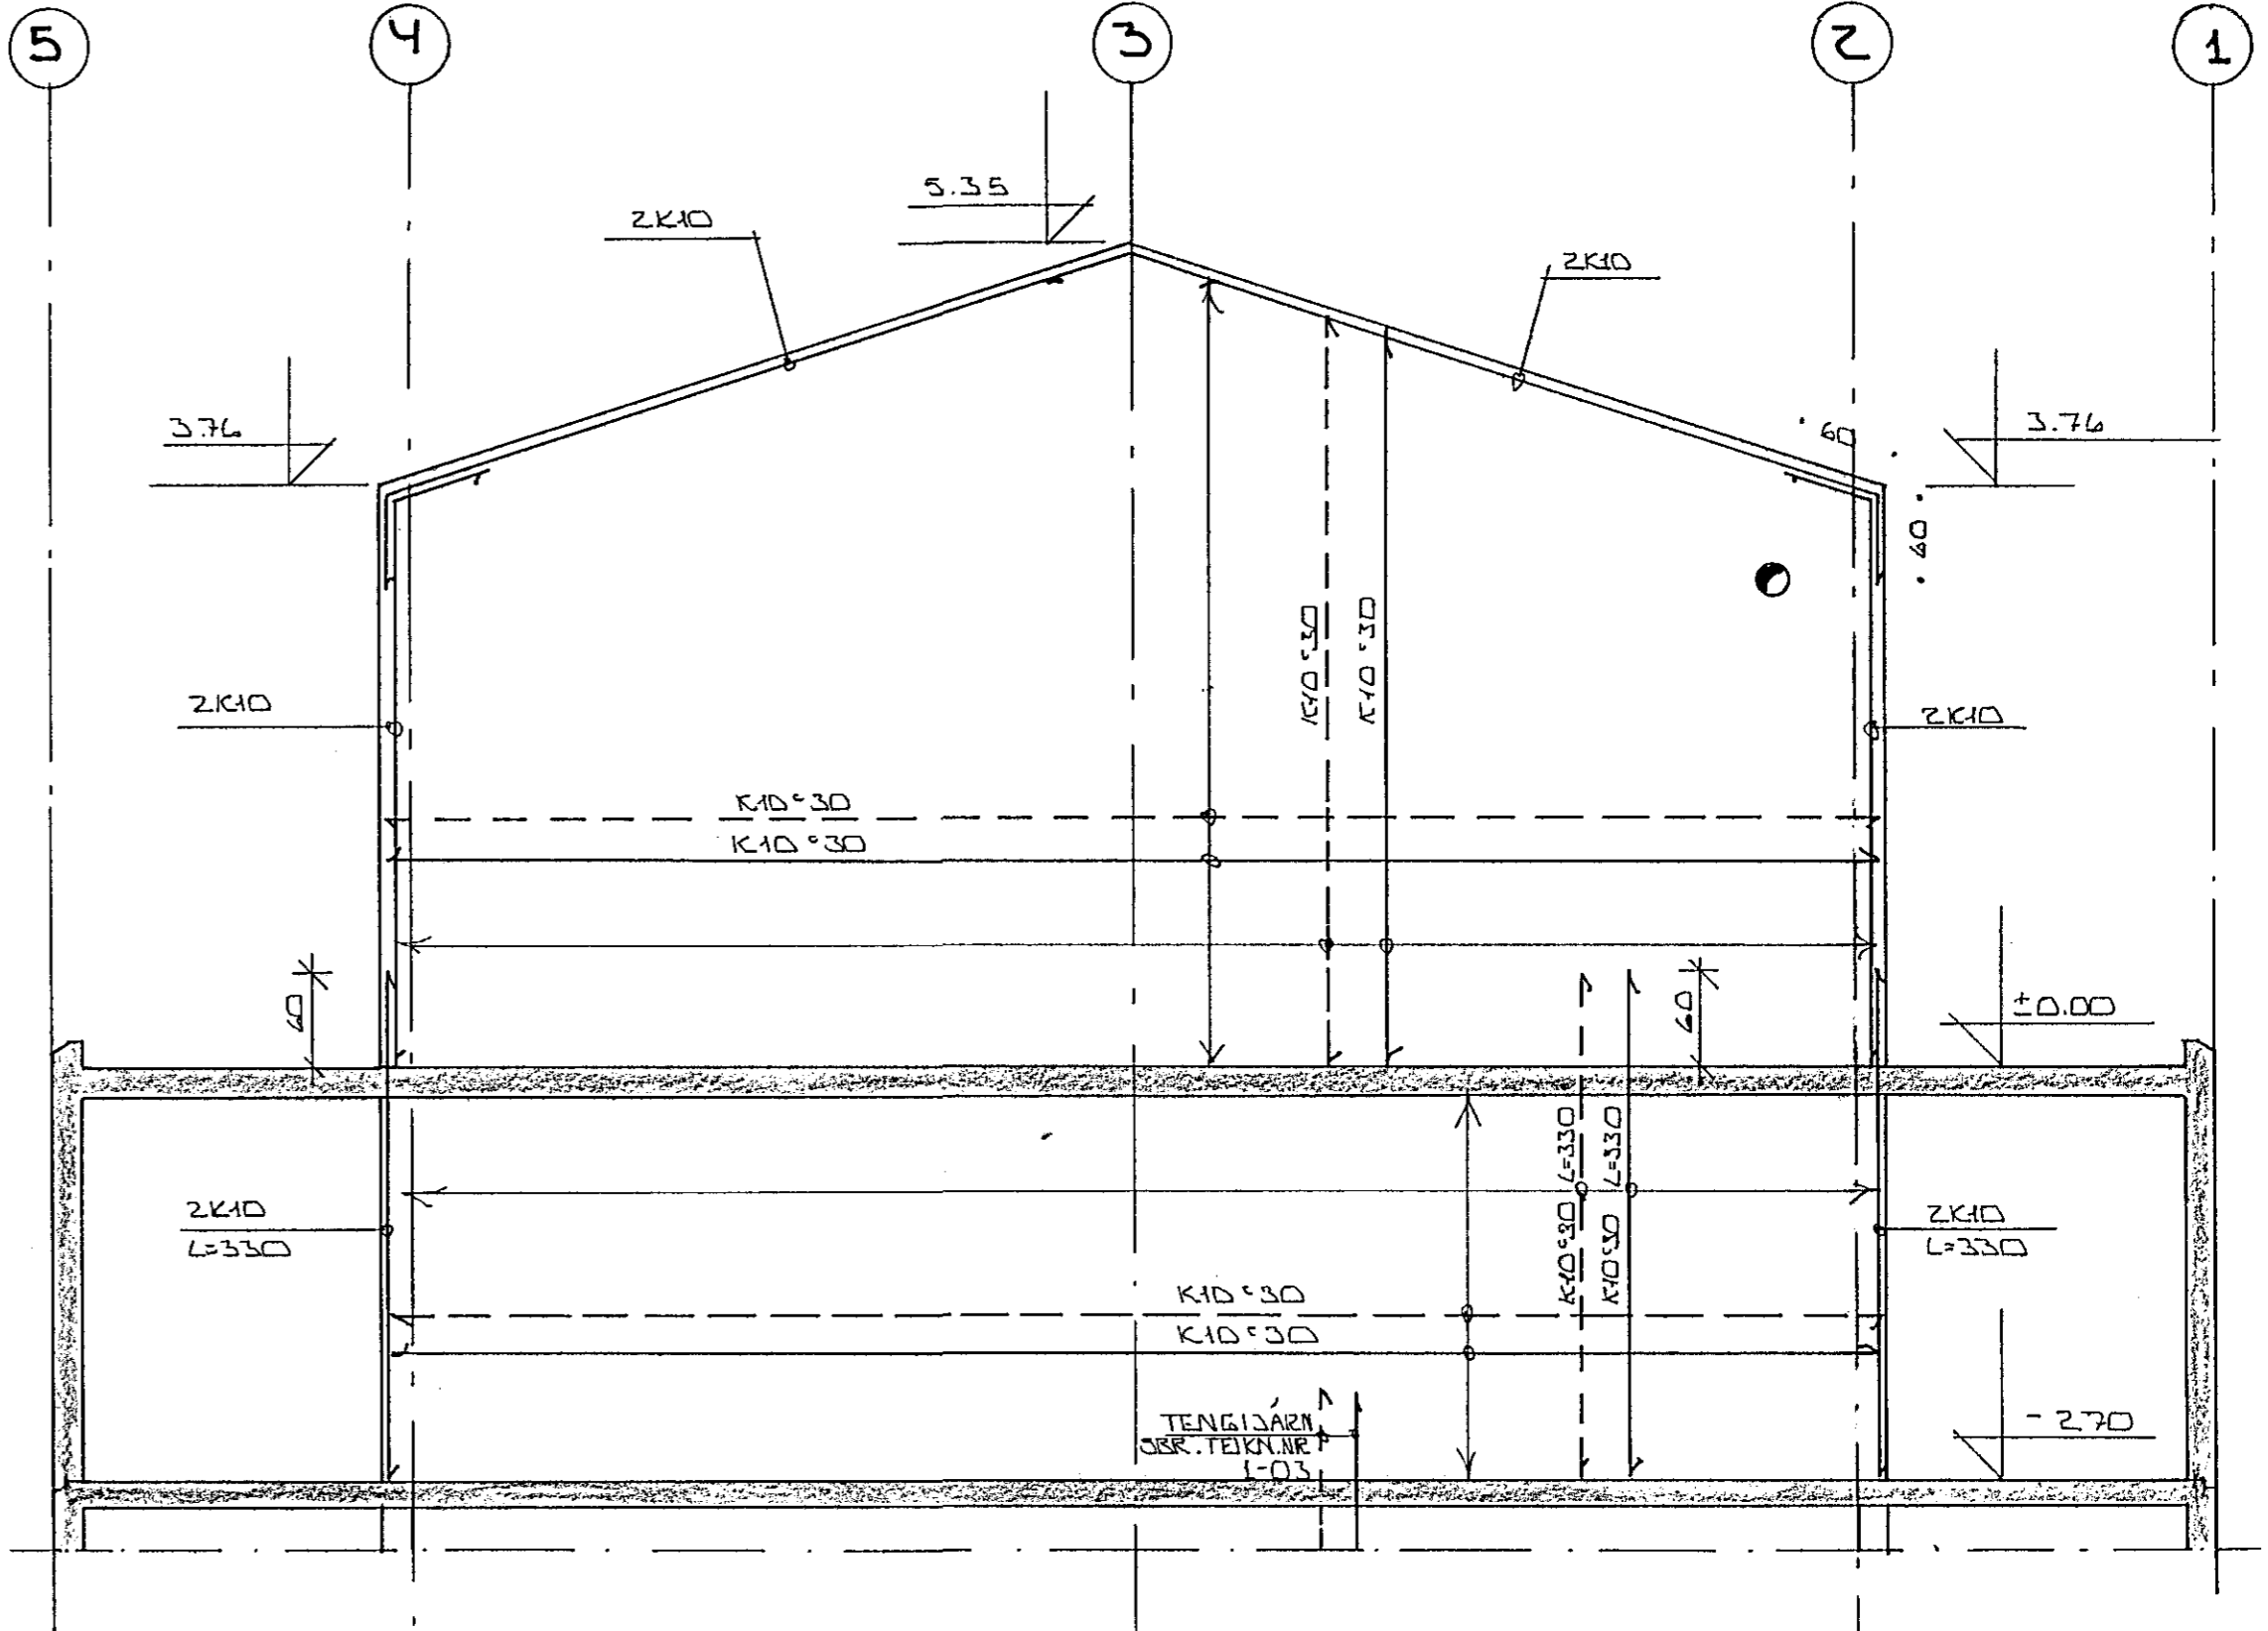




SNID Í ÁSLÍNU (B) 1:50

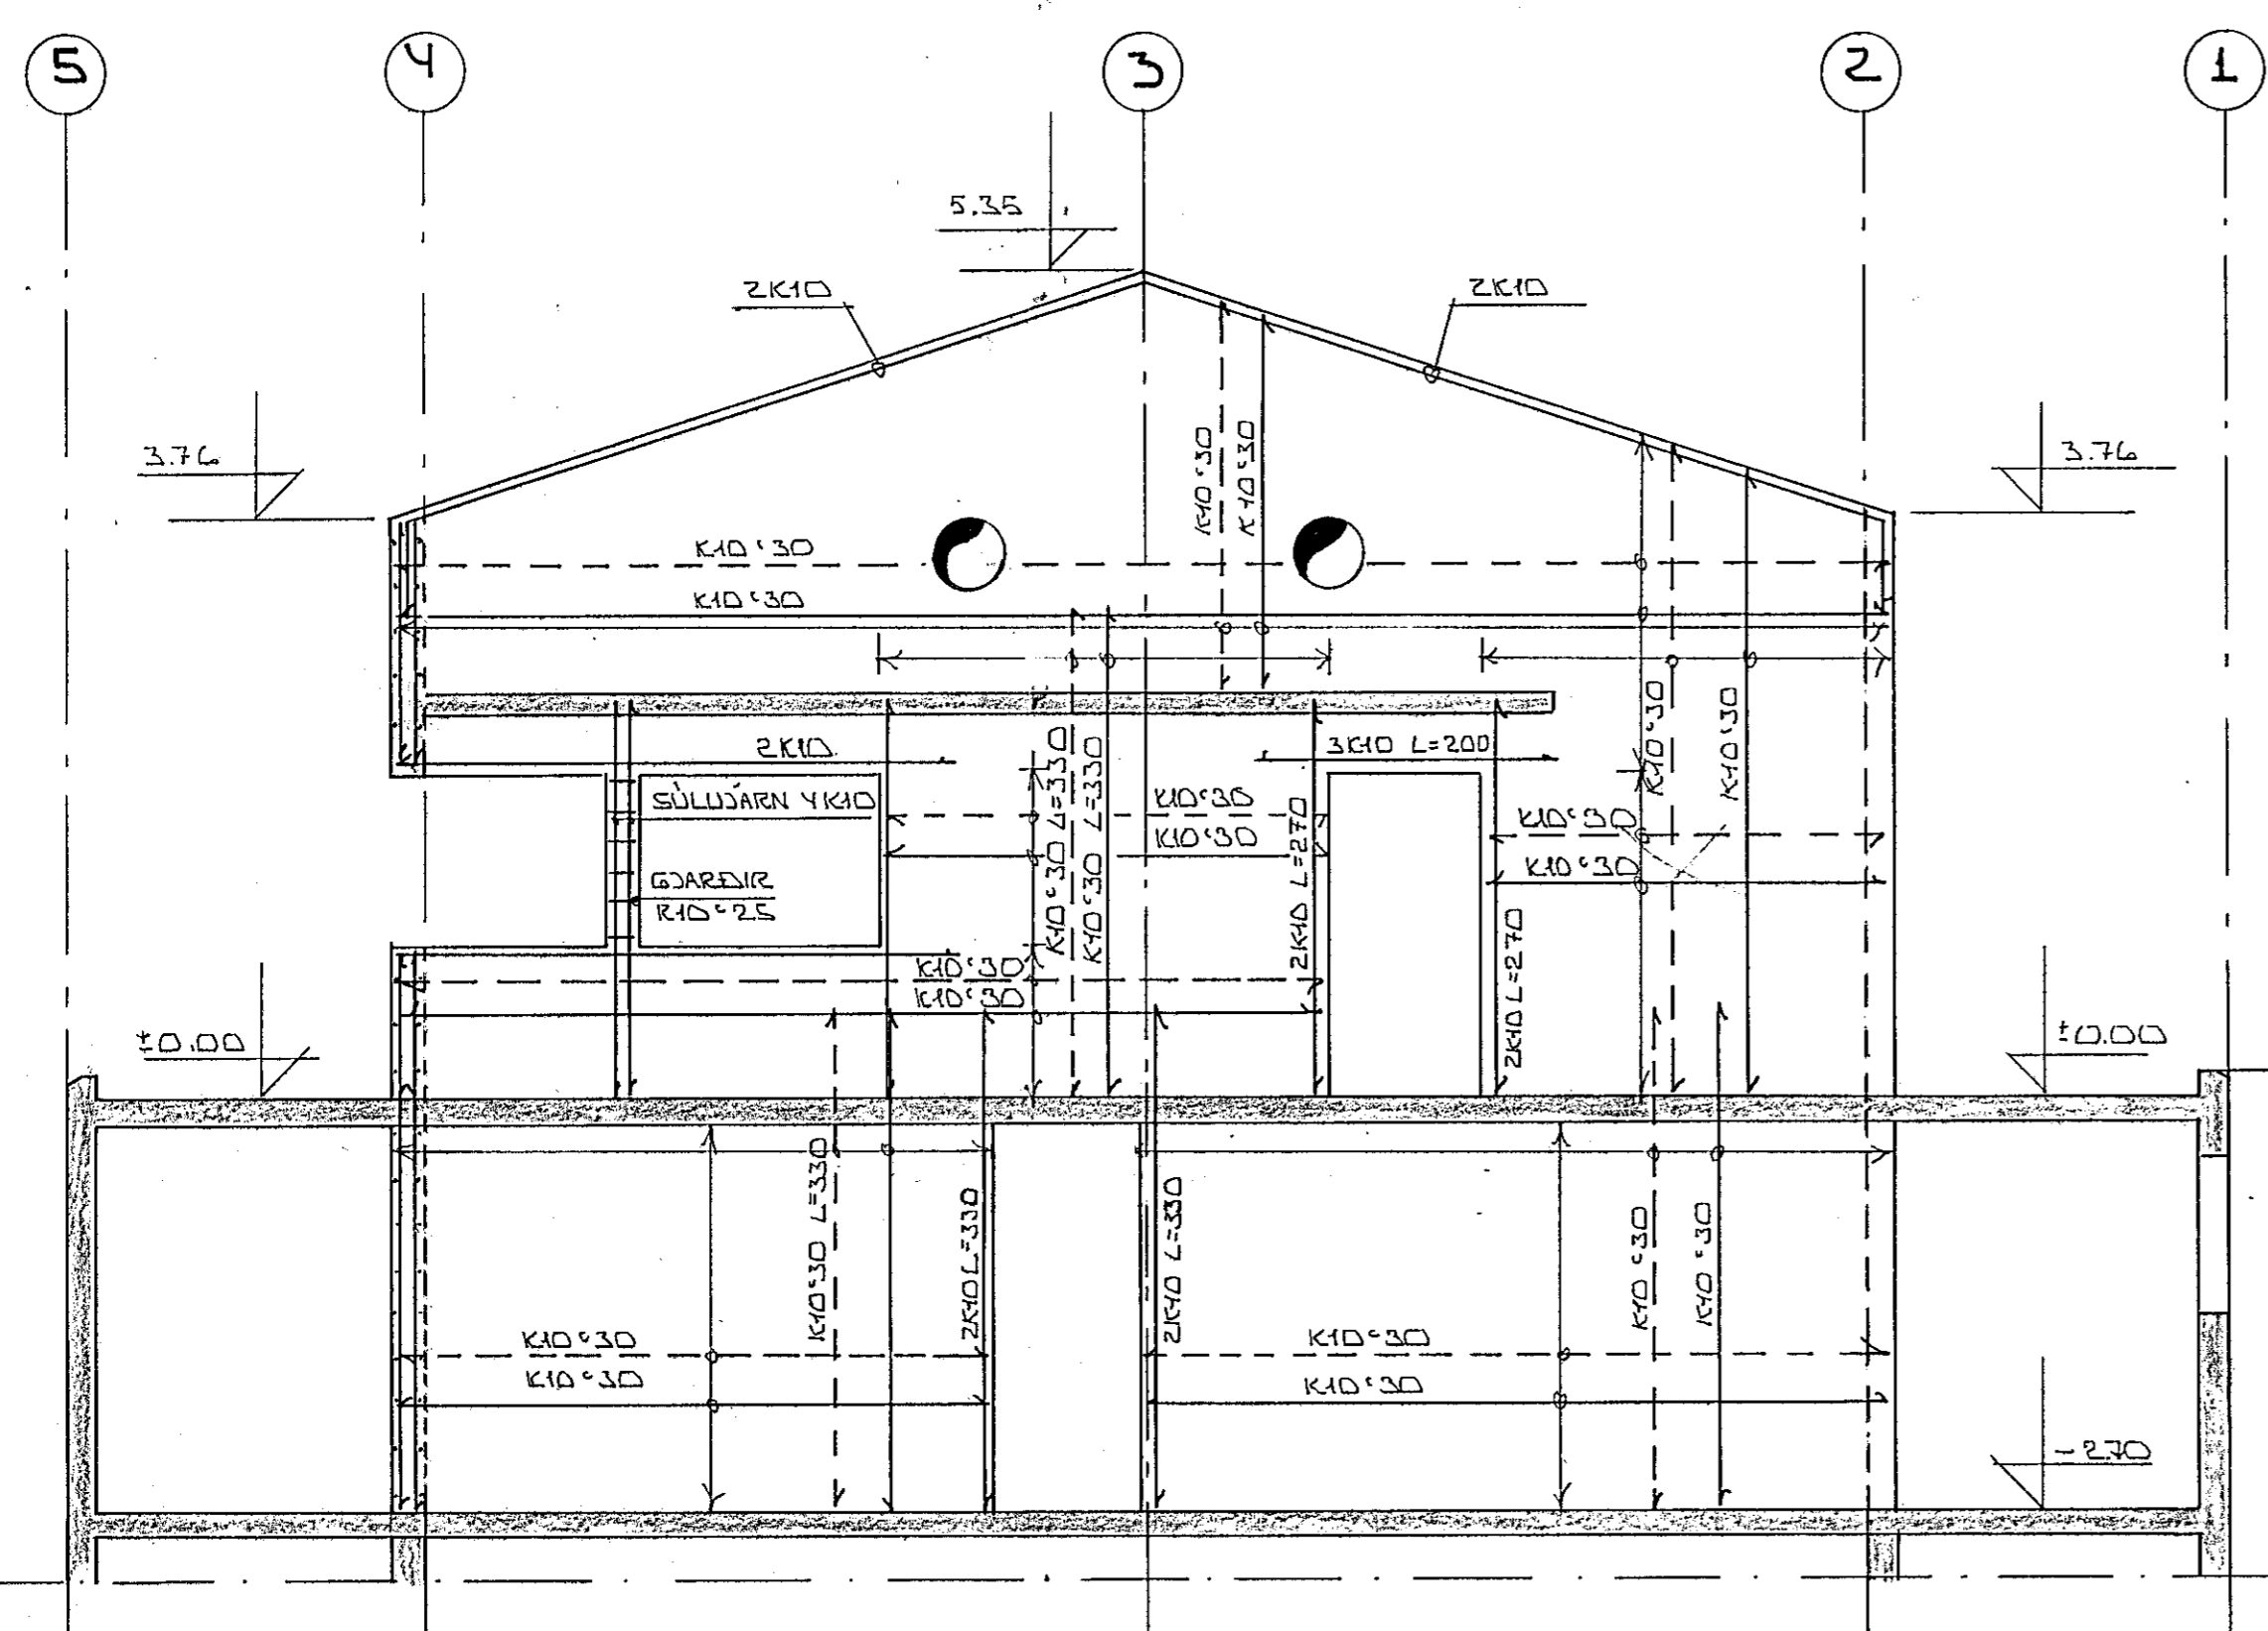

SNID Í ÁSLÍNU (F) 1:50

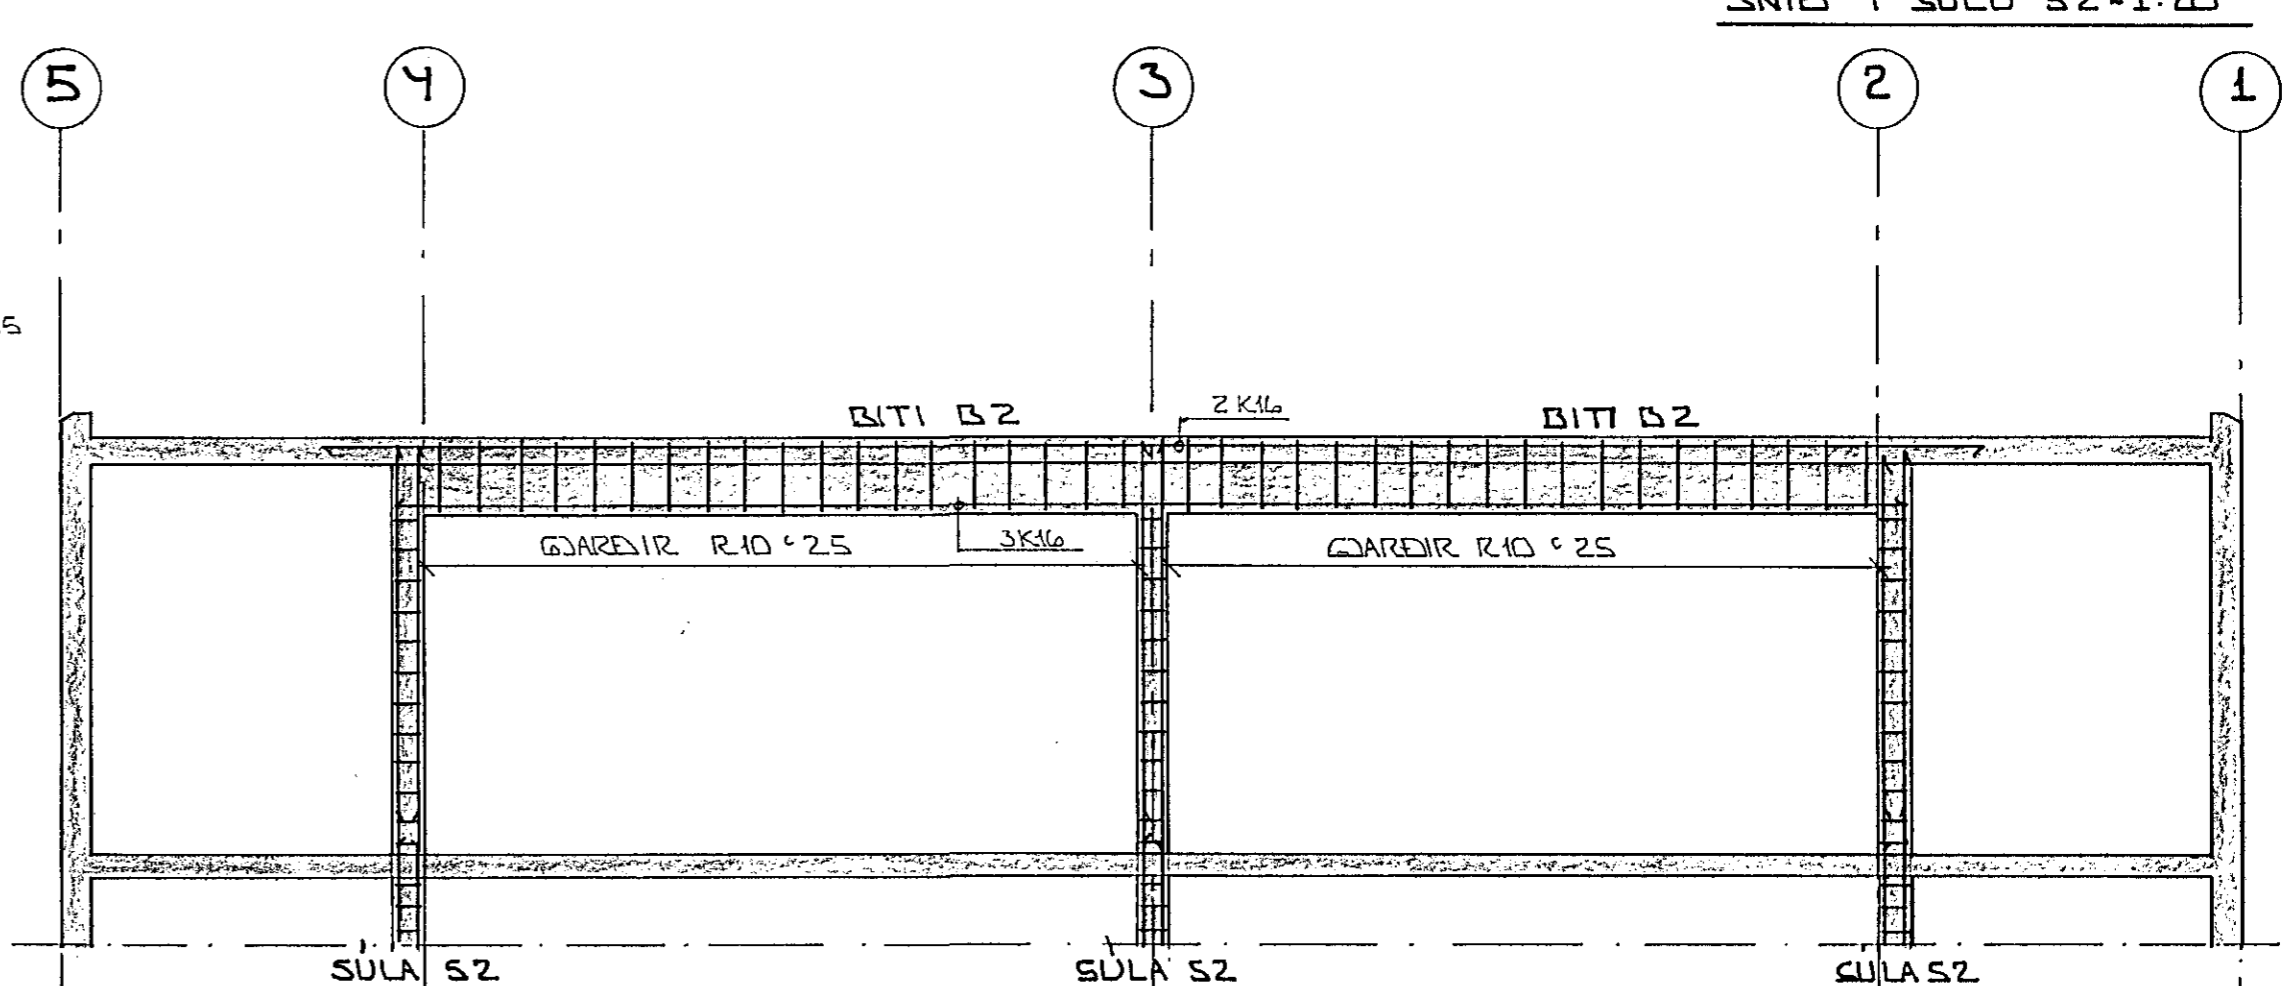

SNID Í ÁSLÍNU (H) 1:50

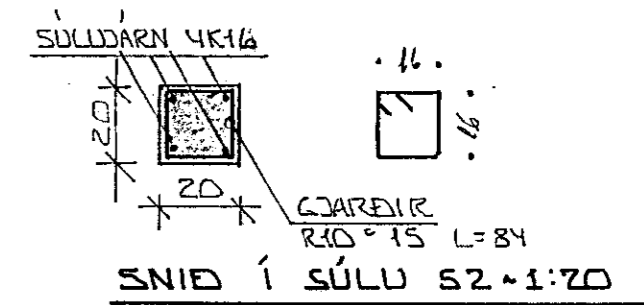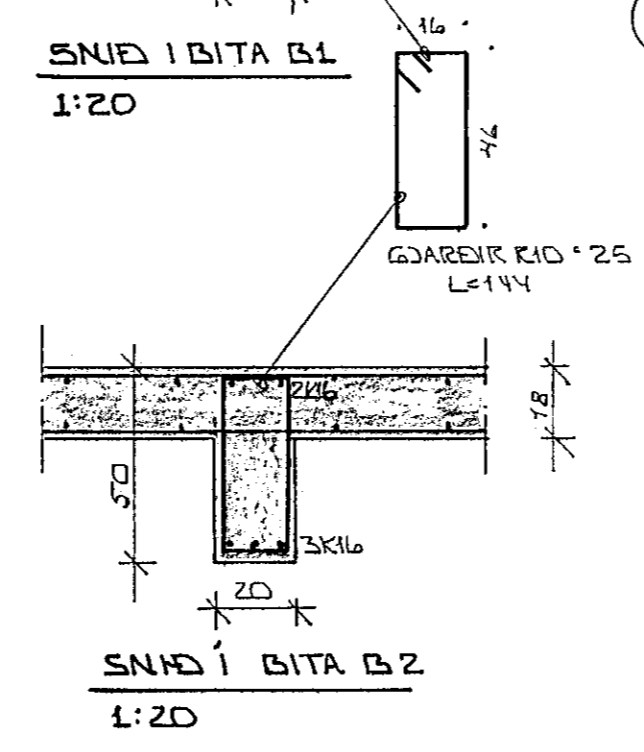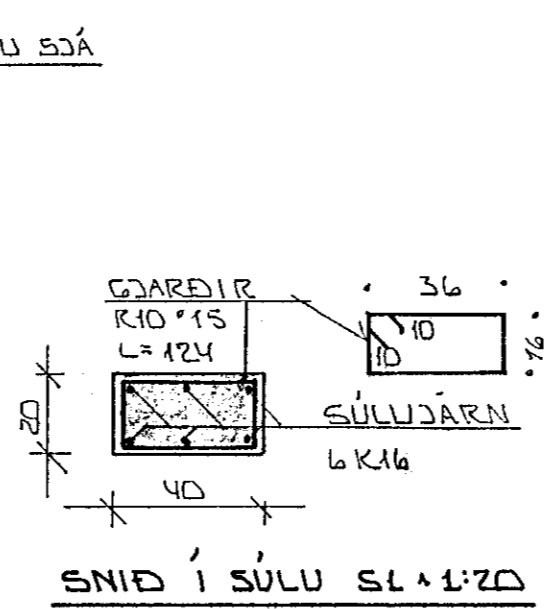

ALMENNAR SKYRINGAR SÁ BLAÐ NR. 1-01.

BR. NR.	DAGS	EDLI BREVINGAR	SIÐN.
SUNDLAUG Í SUÐURBÆ HAFNARF.			DAGS. SEPT. 11. 85
SUÐURBÆVIKI: JÄRNÞENDING VEGGJA			HANNAÐ
SNID Í ÁSLÍNU J.B.F.H.			TEKNAÐ
MELIKV.			VERK NR. 8448
SIGURÐUR ÞORLEIFSSON TEKNIFRÆÐINGUR P.T.F.I.			BLAÐ NR.
STRANDGÖTU 11 HAFNARFIRÐI SÍMI 54751			1-18