




SNID Í ÁSLINU (D) 1:50

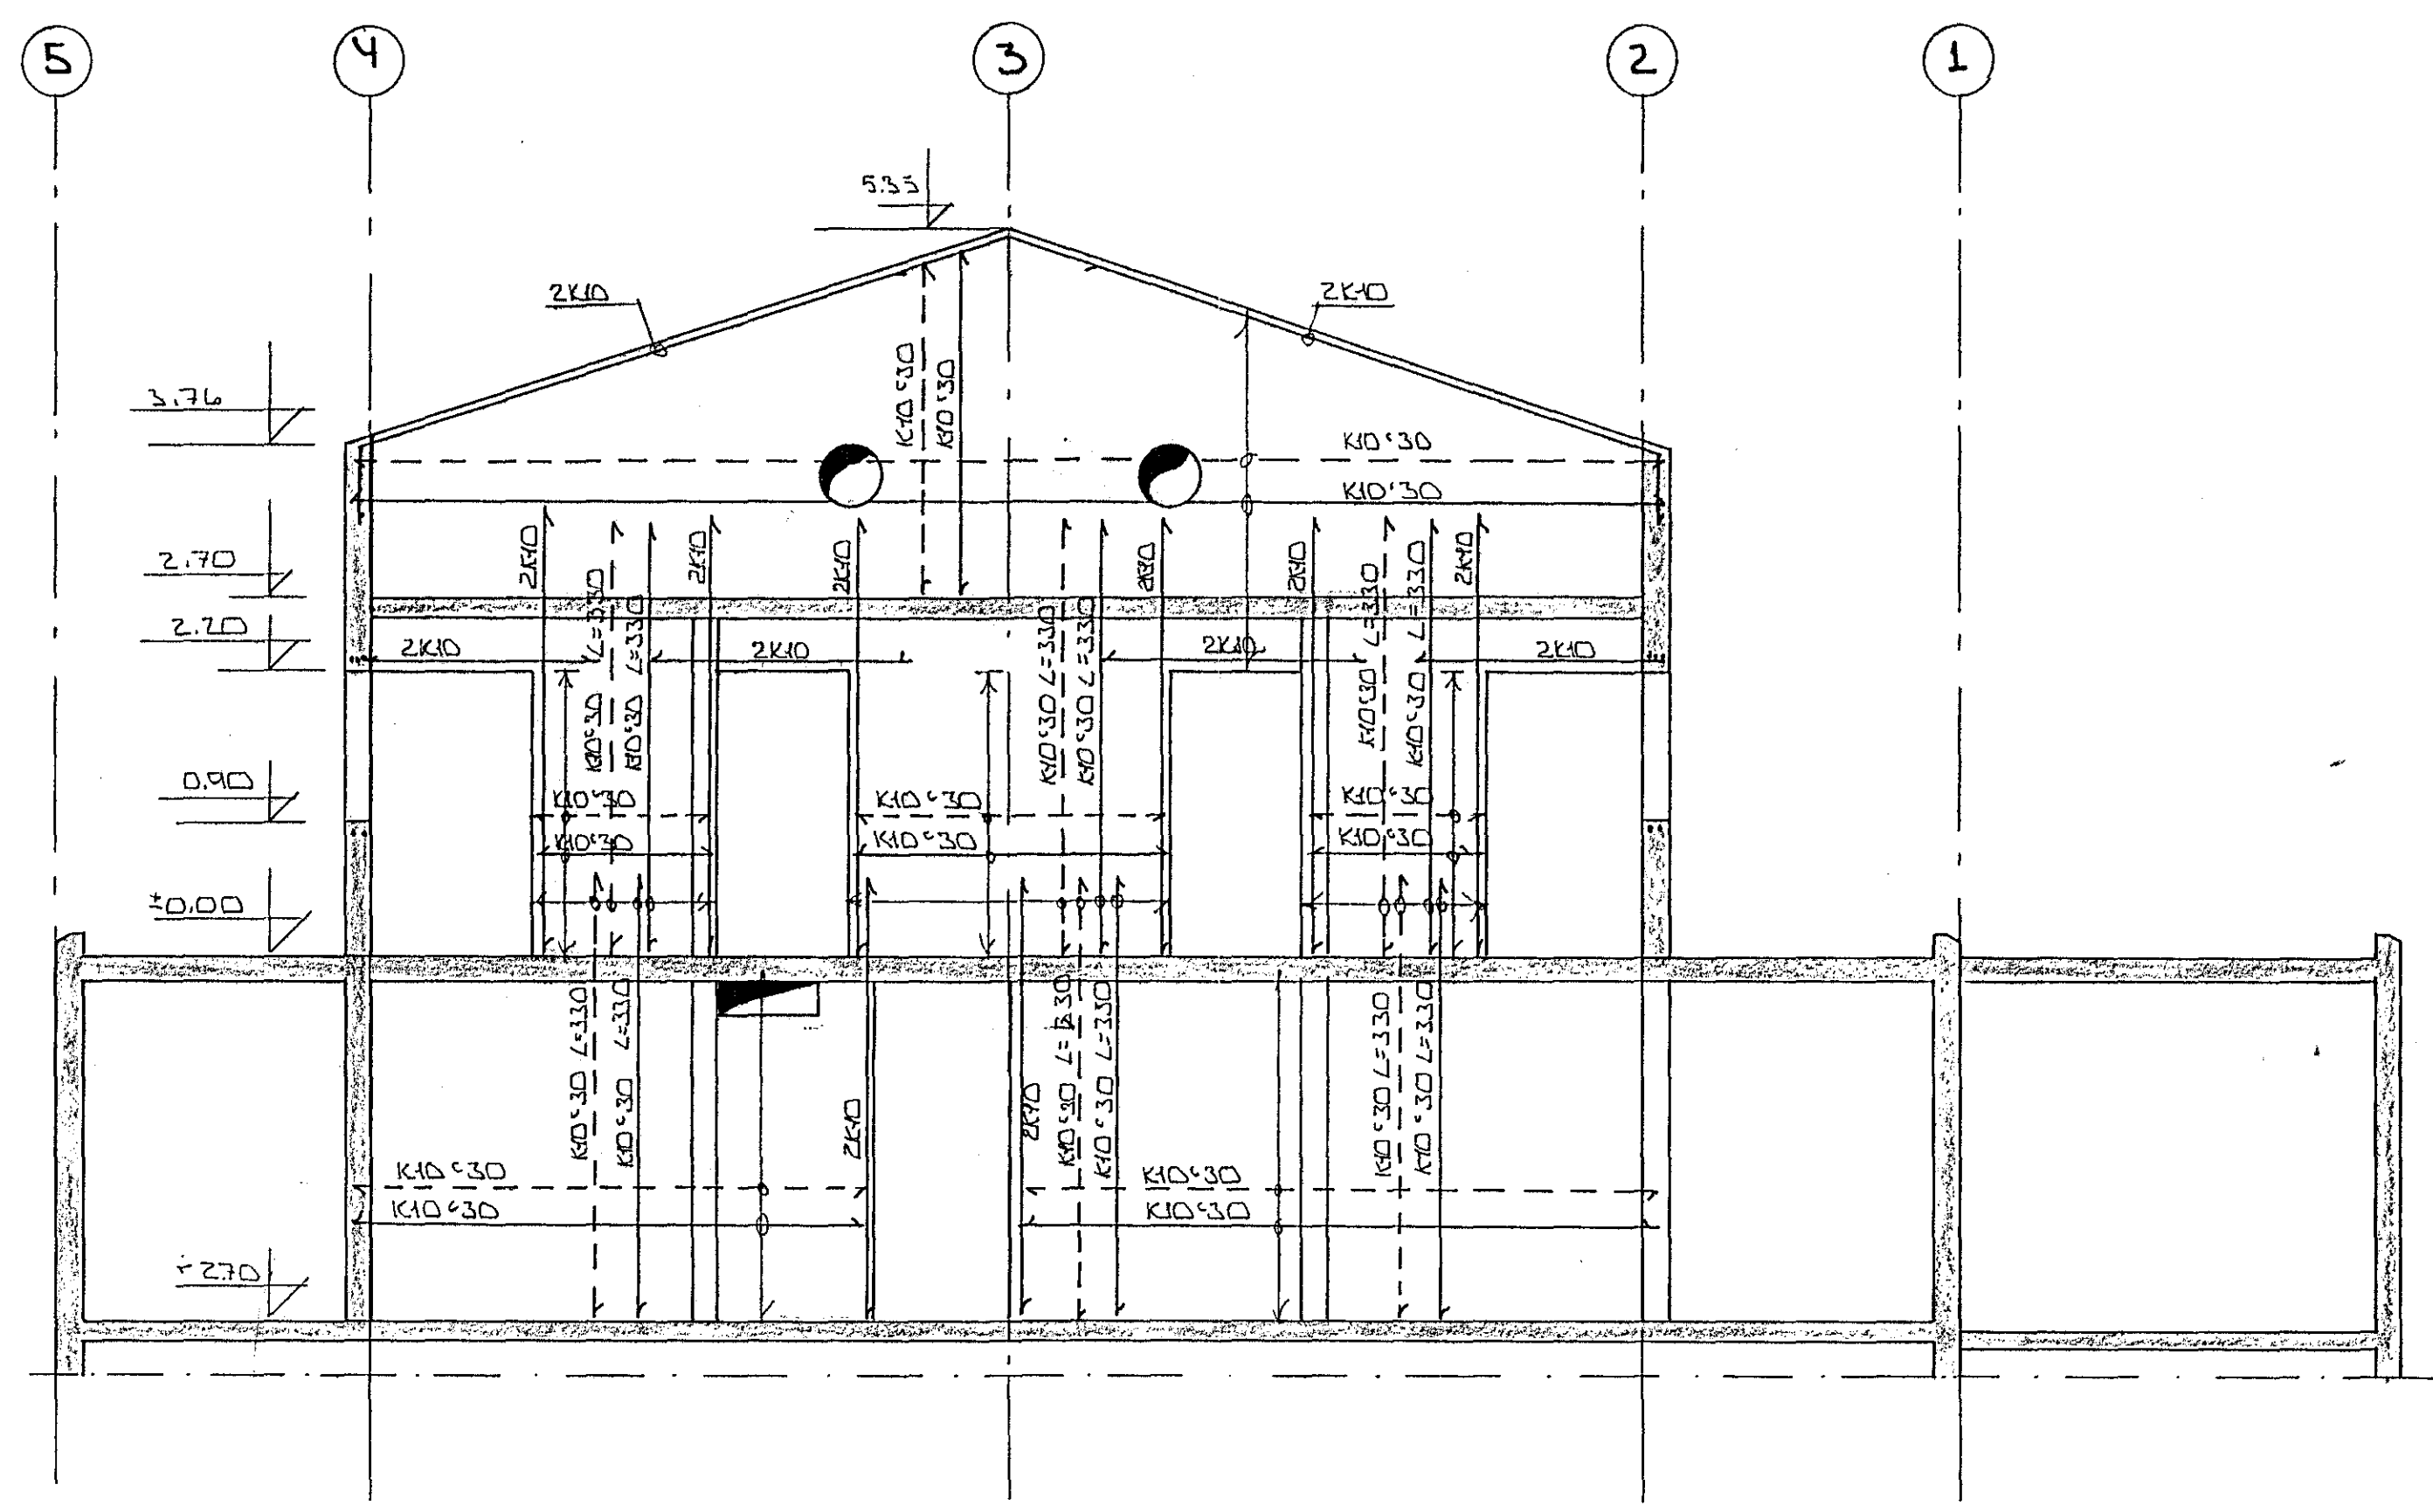


SNID Í ÁSLINU (E) 1:50

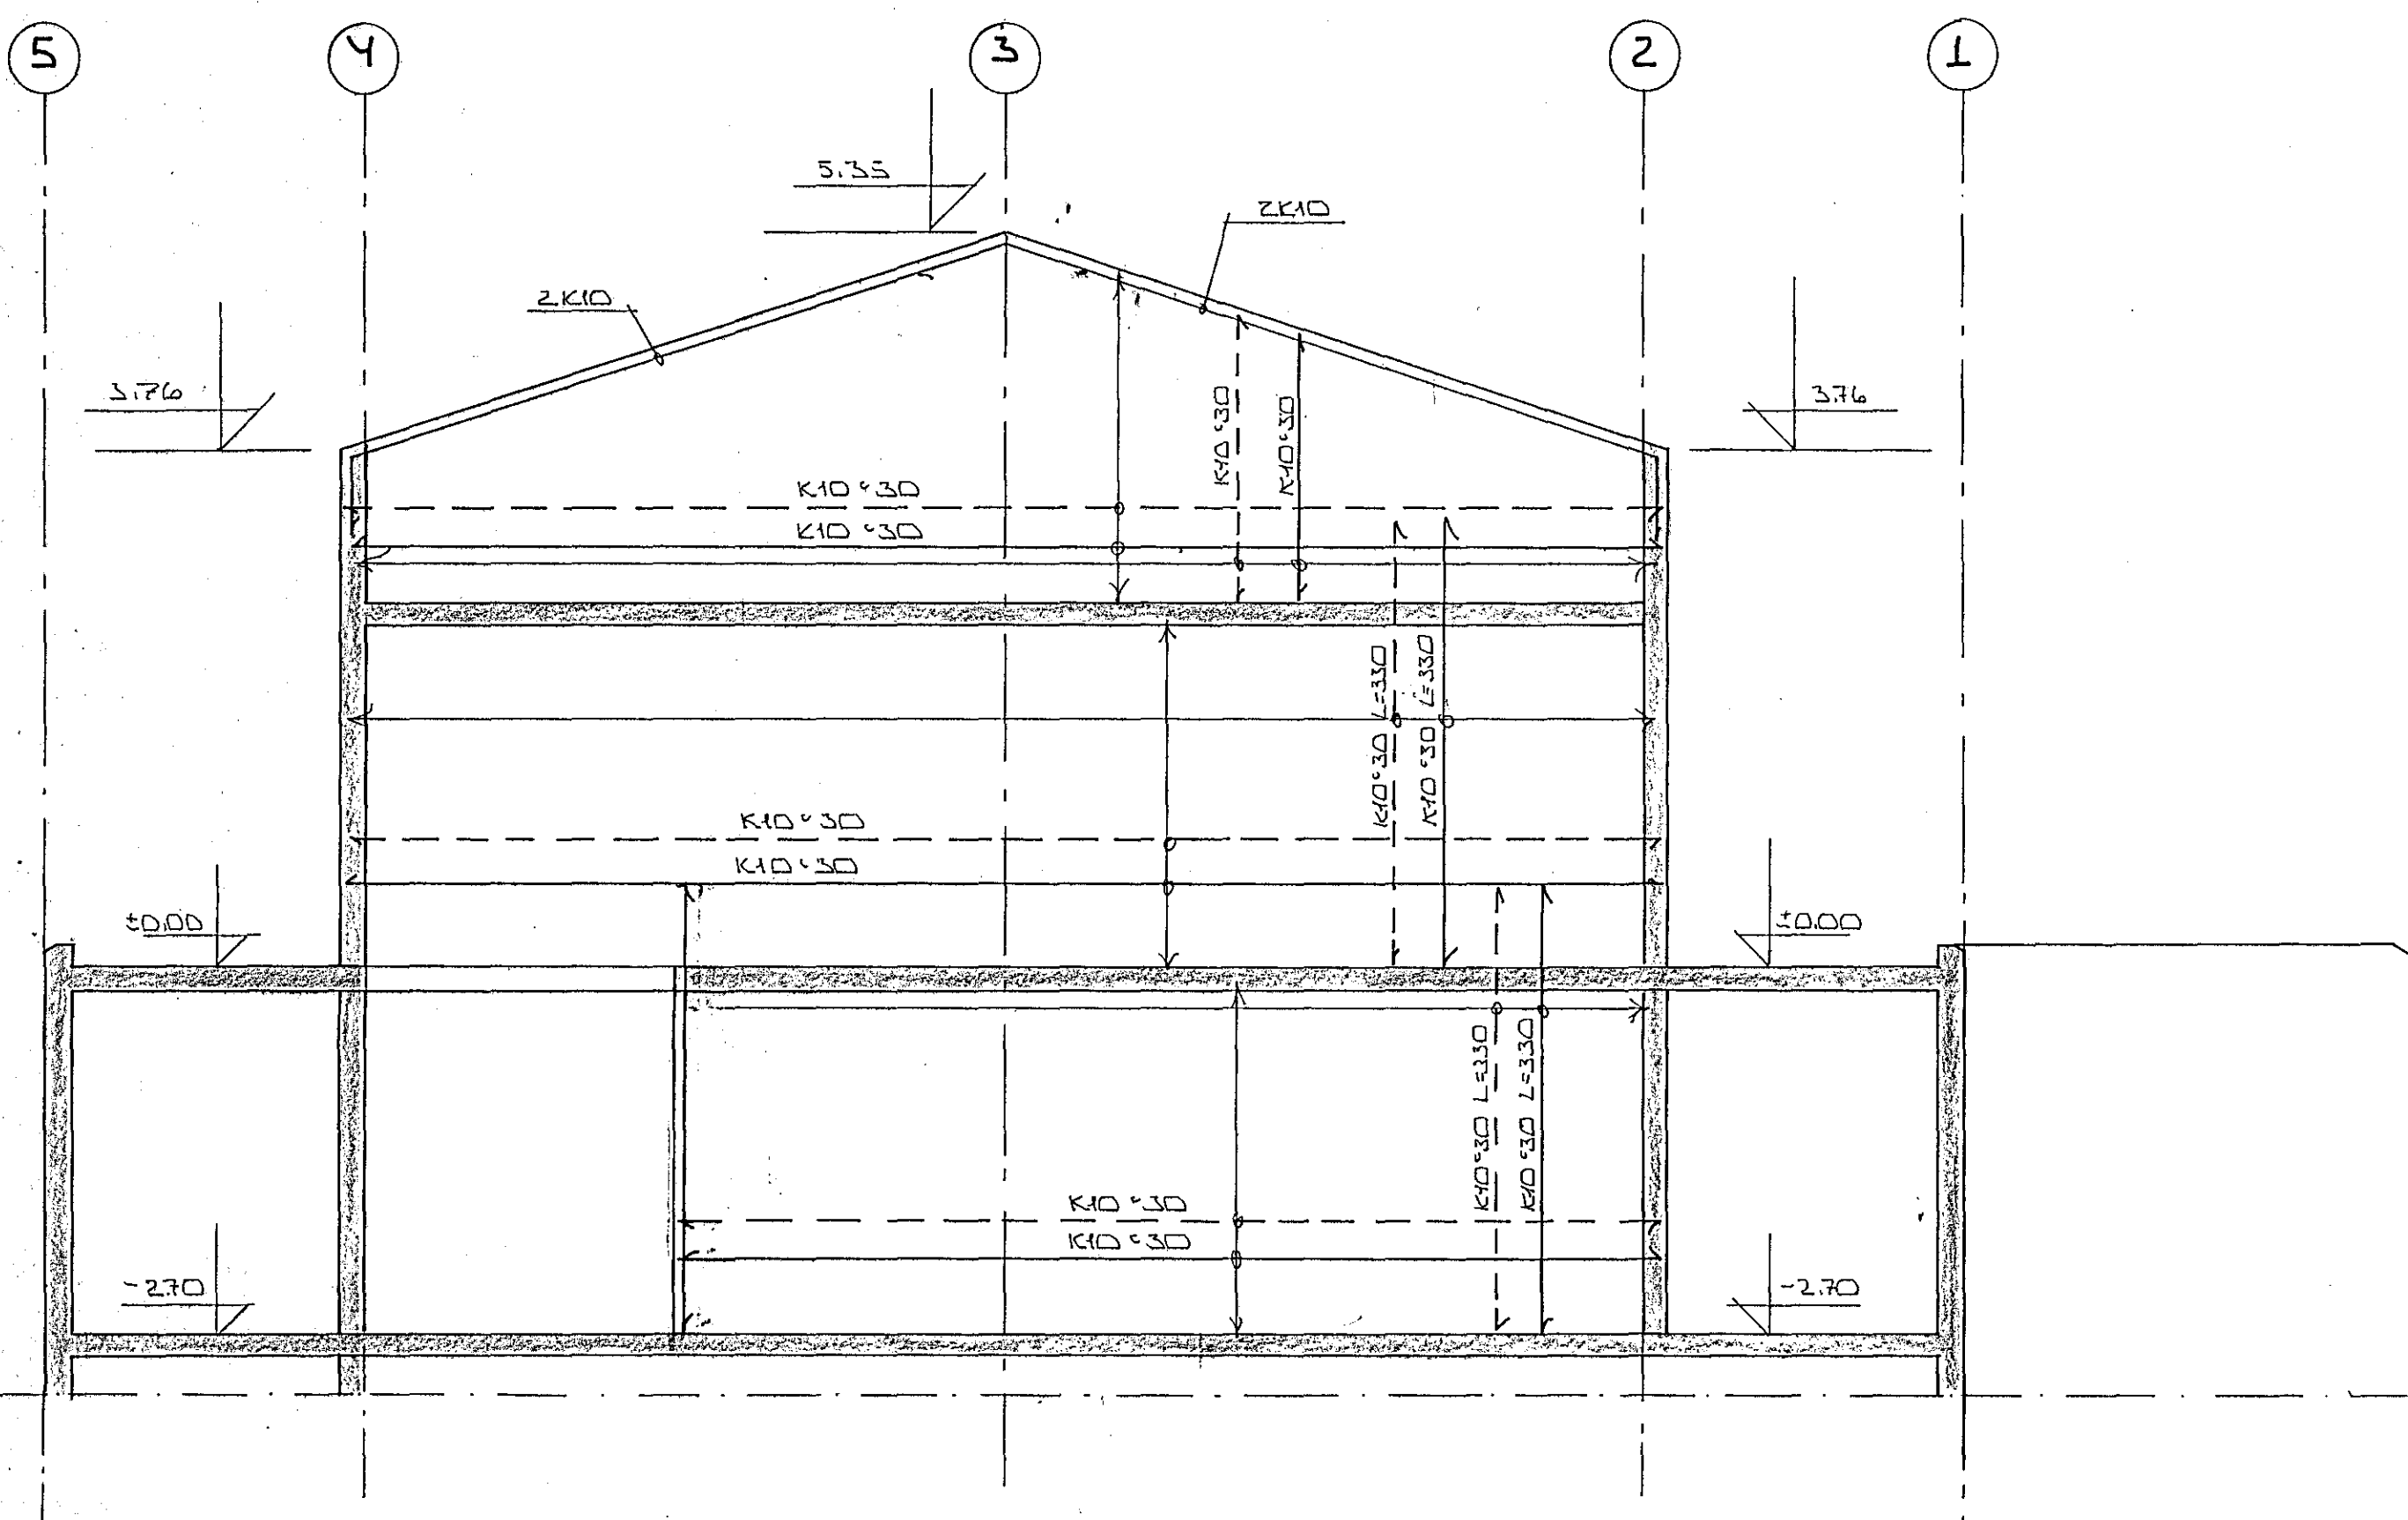

SNID Í ÁSLINU (G) 1:50

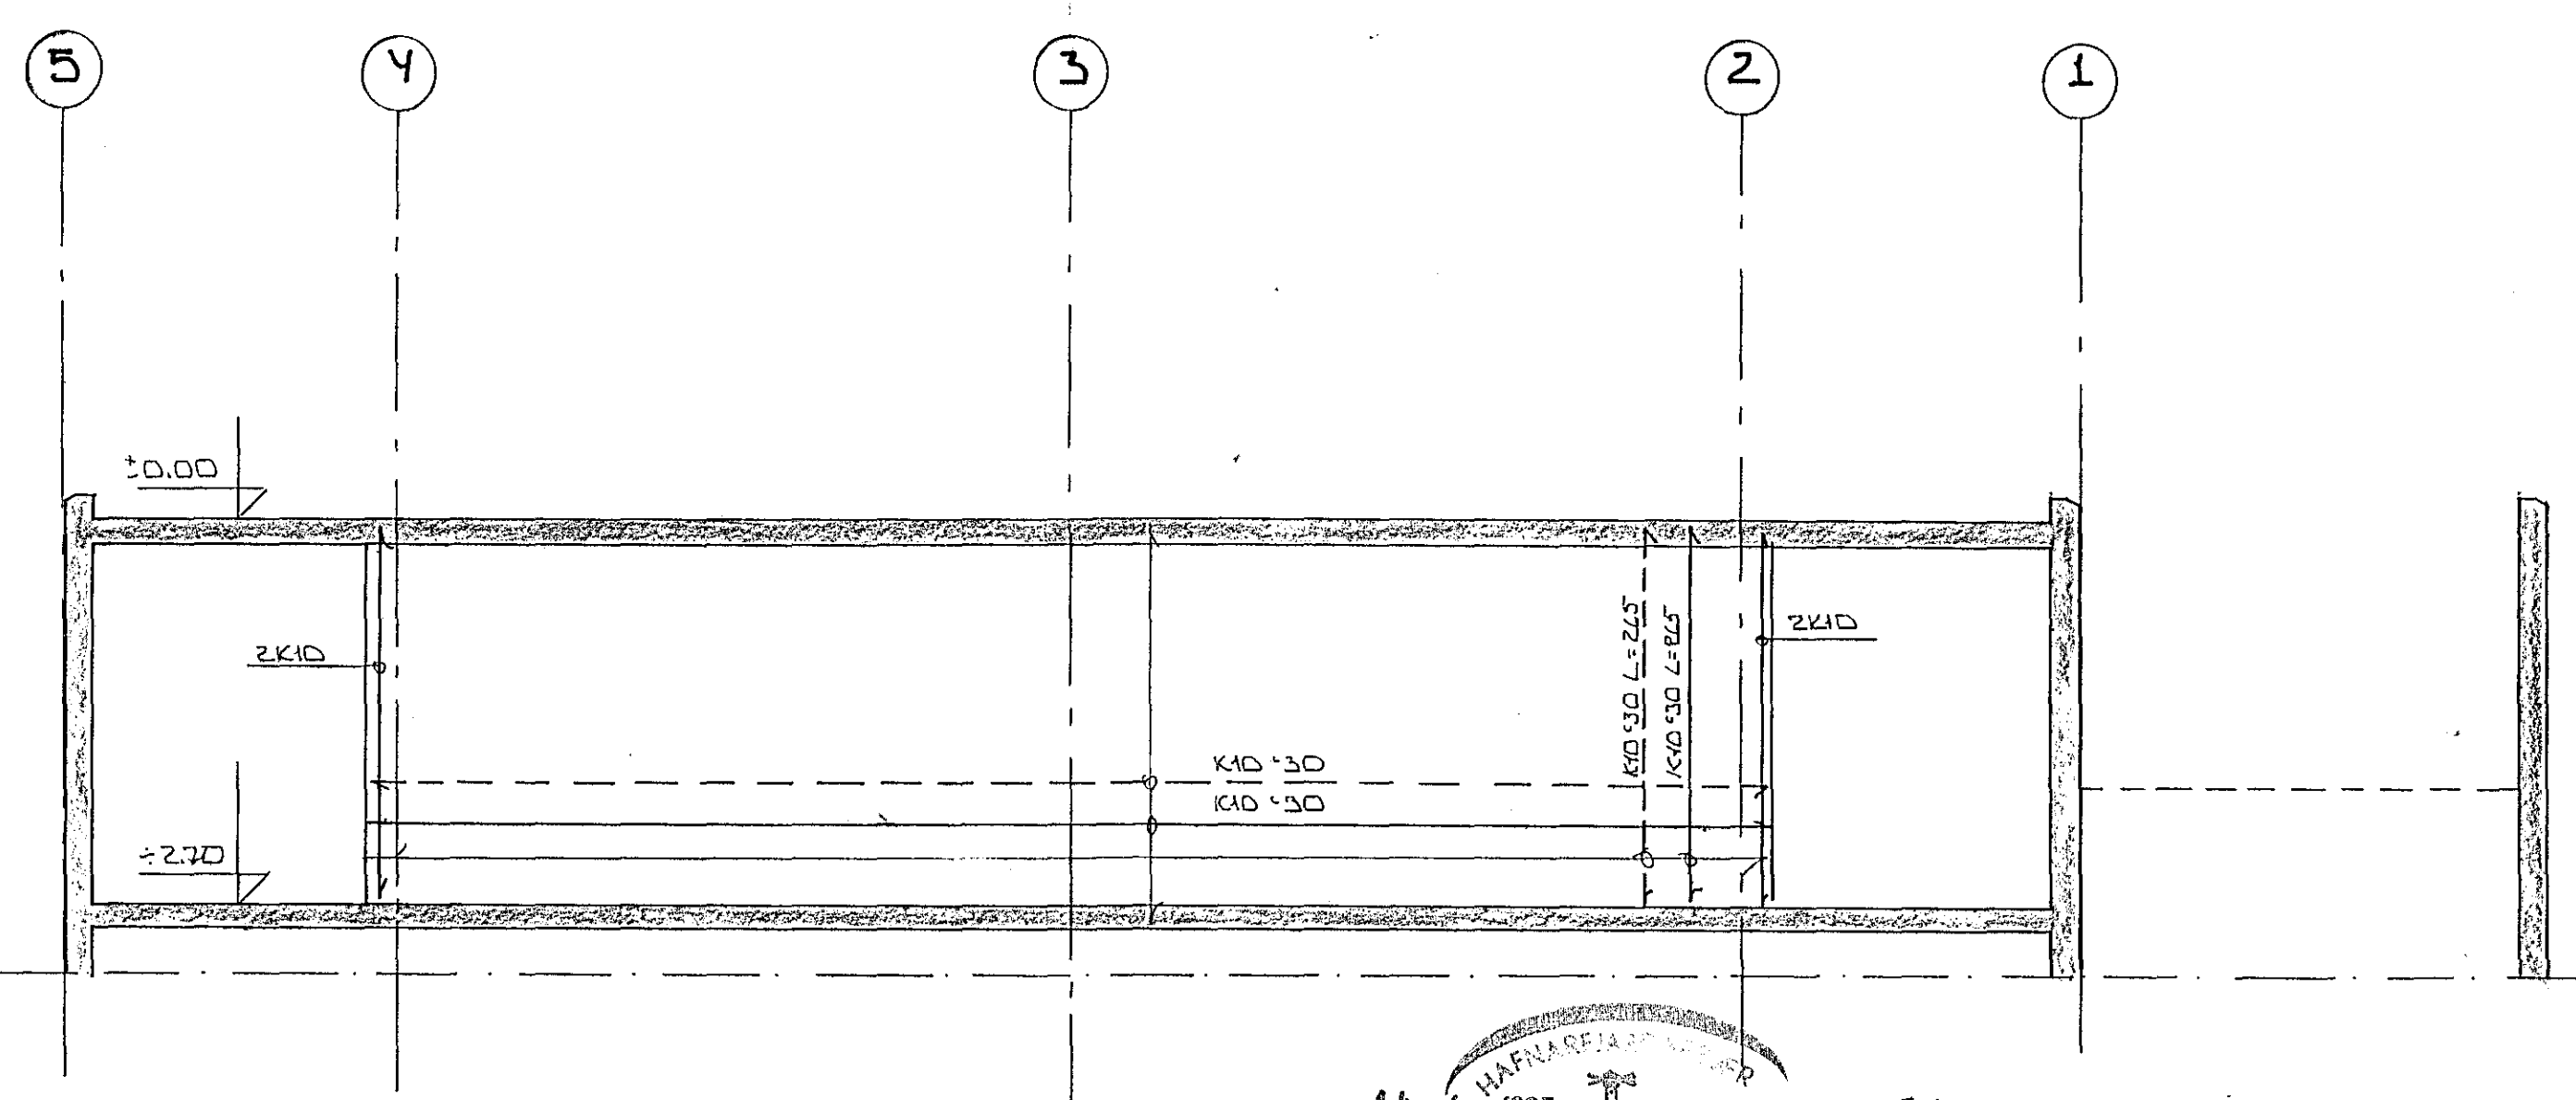

SNID Í ÁSLINU (C) 1:50

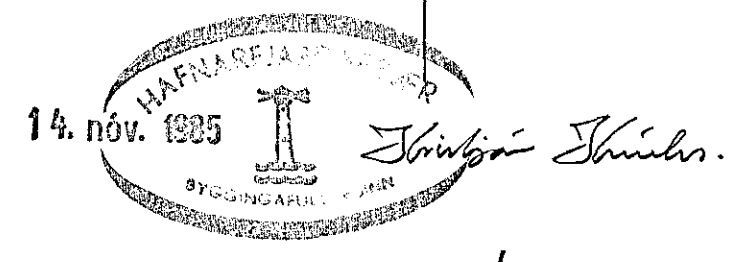

14. nóv. 1925

ALMENNAR SKÝRINGAR SJÁ BLAD NR. 1-01

DR. NR.	DAGS	EDLI	BREYTINGAR	SIÐN.
SUNDLAUG Í SUÐURÞÆ HAFNARFIRESI				DAGS SEPT. '25
BURÐARVIRKI: JÄRN BENDING VEGGJA				HANNAÐ
SNID Í ÁSLINUR D, E, G OG C				TEIKNAD
MÆLUV. 1:50				VERK NR. 8448
SIGURÐUR ÞORLEIFSSON TEKNIFRÉBINGUR F.T.F.I.				BLAD NR. 1-19
STRANDGÖTU 41 HAFNARFIREI SÍMI 54751				