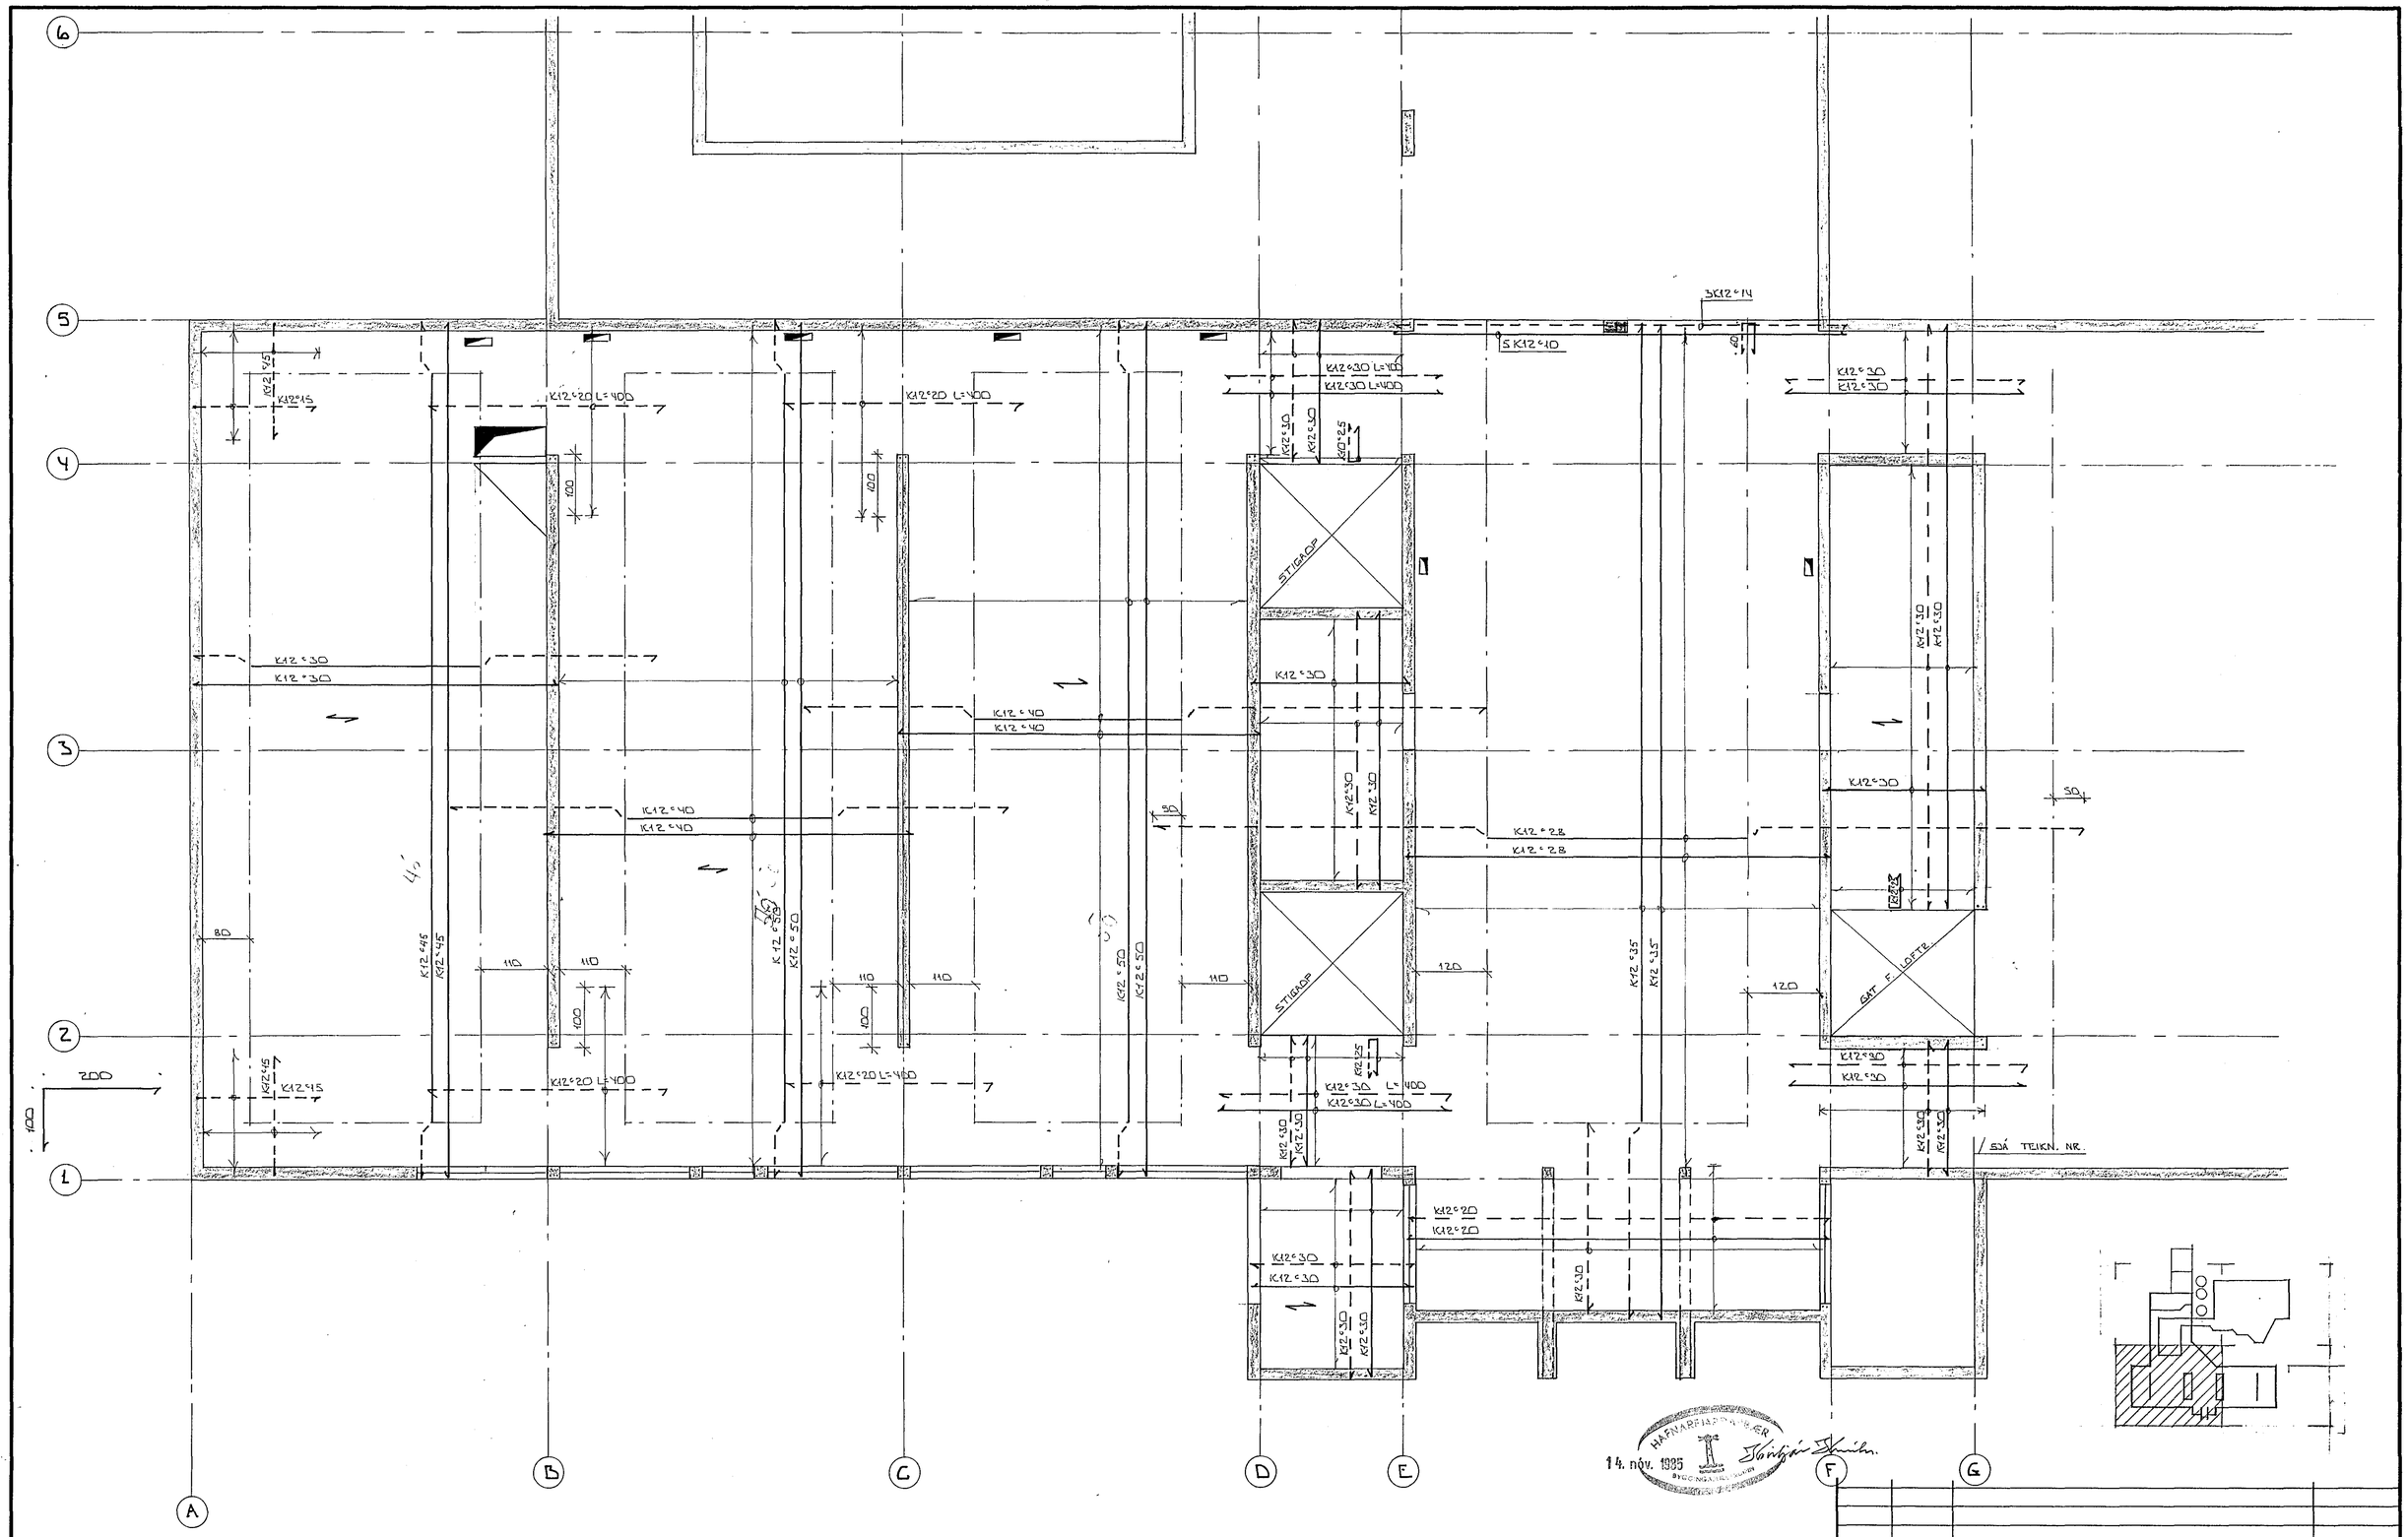

GRUNNMYND KJALLARA 1:50

BR.NR.	DAGS.	EÐLI BREYTINGAR	SIGN.

SUNDLAUG Í SUÐURBÆ HAFNARF.

JÁRNBENDING PLÖTU YFIR KJALLARA

MÆLIKV. 1:50

SIGURÐUR ÞORLEIFSSON TÆKNIFRÆÐINGUR F.T.F.I.

STRANDGÖTU 11 HAFNARFIRÐI SÍMI 54751

DAGS. ÁGÚST '85

HANNAÐ

TEIKNAÐ

VERK NR. 8448

BLAÐ NR. 1607