

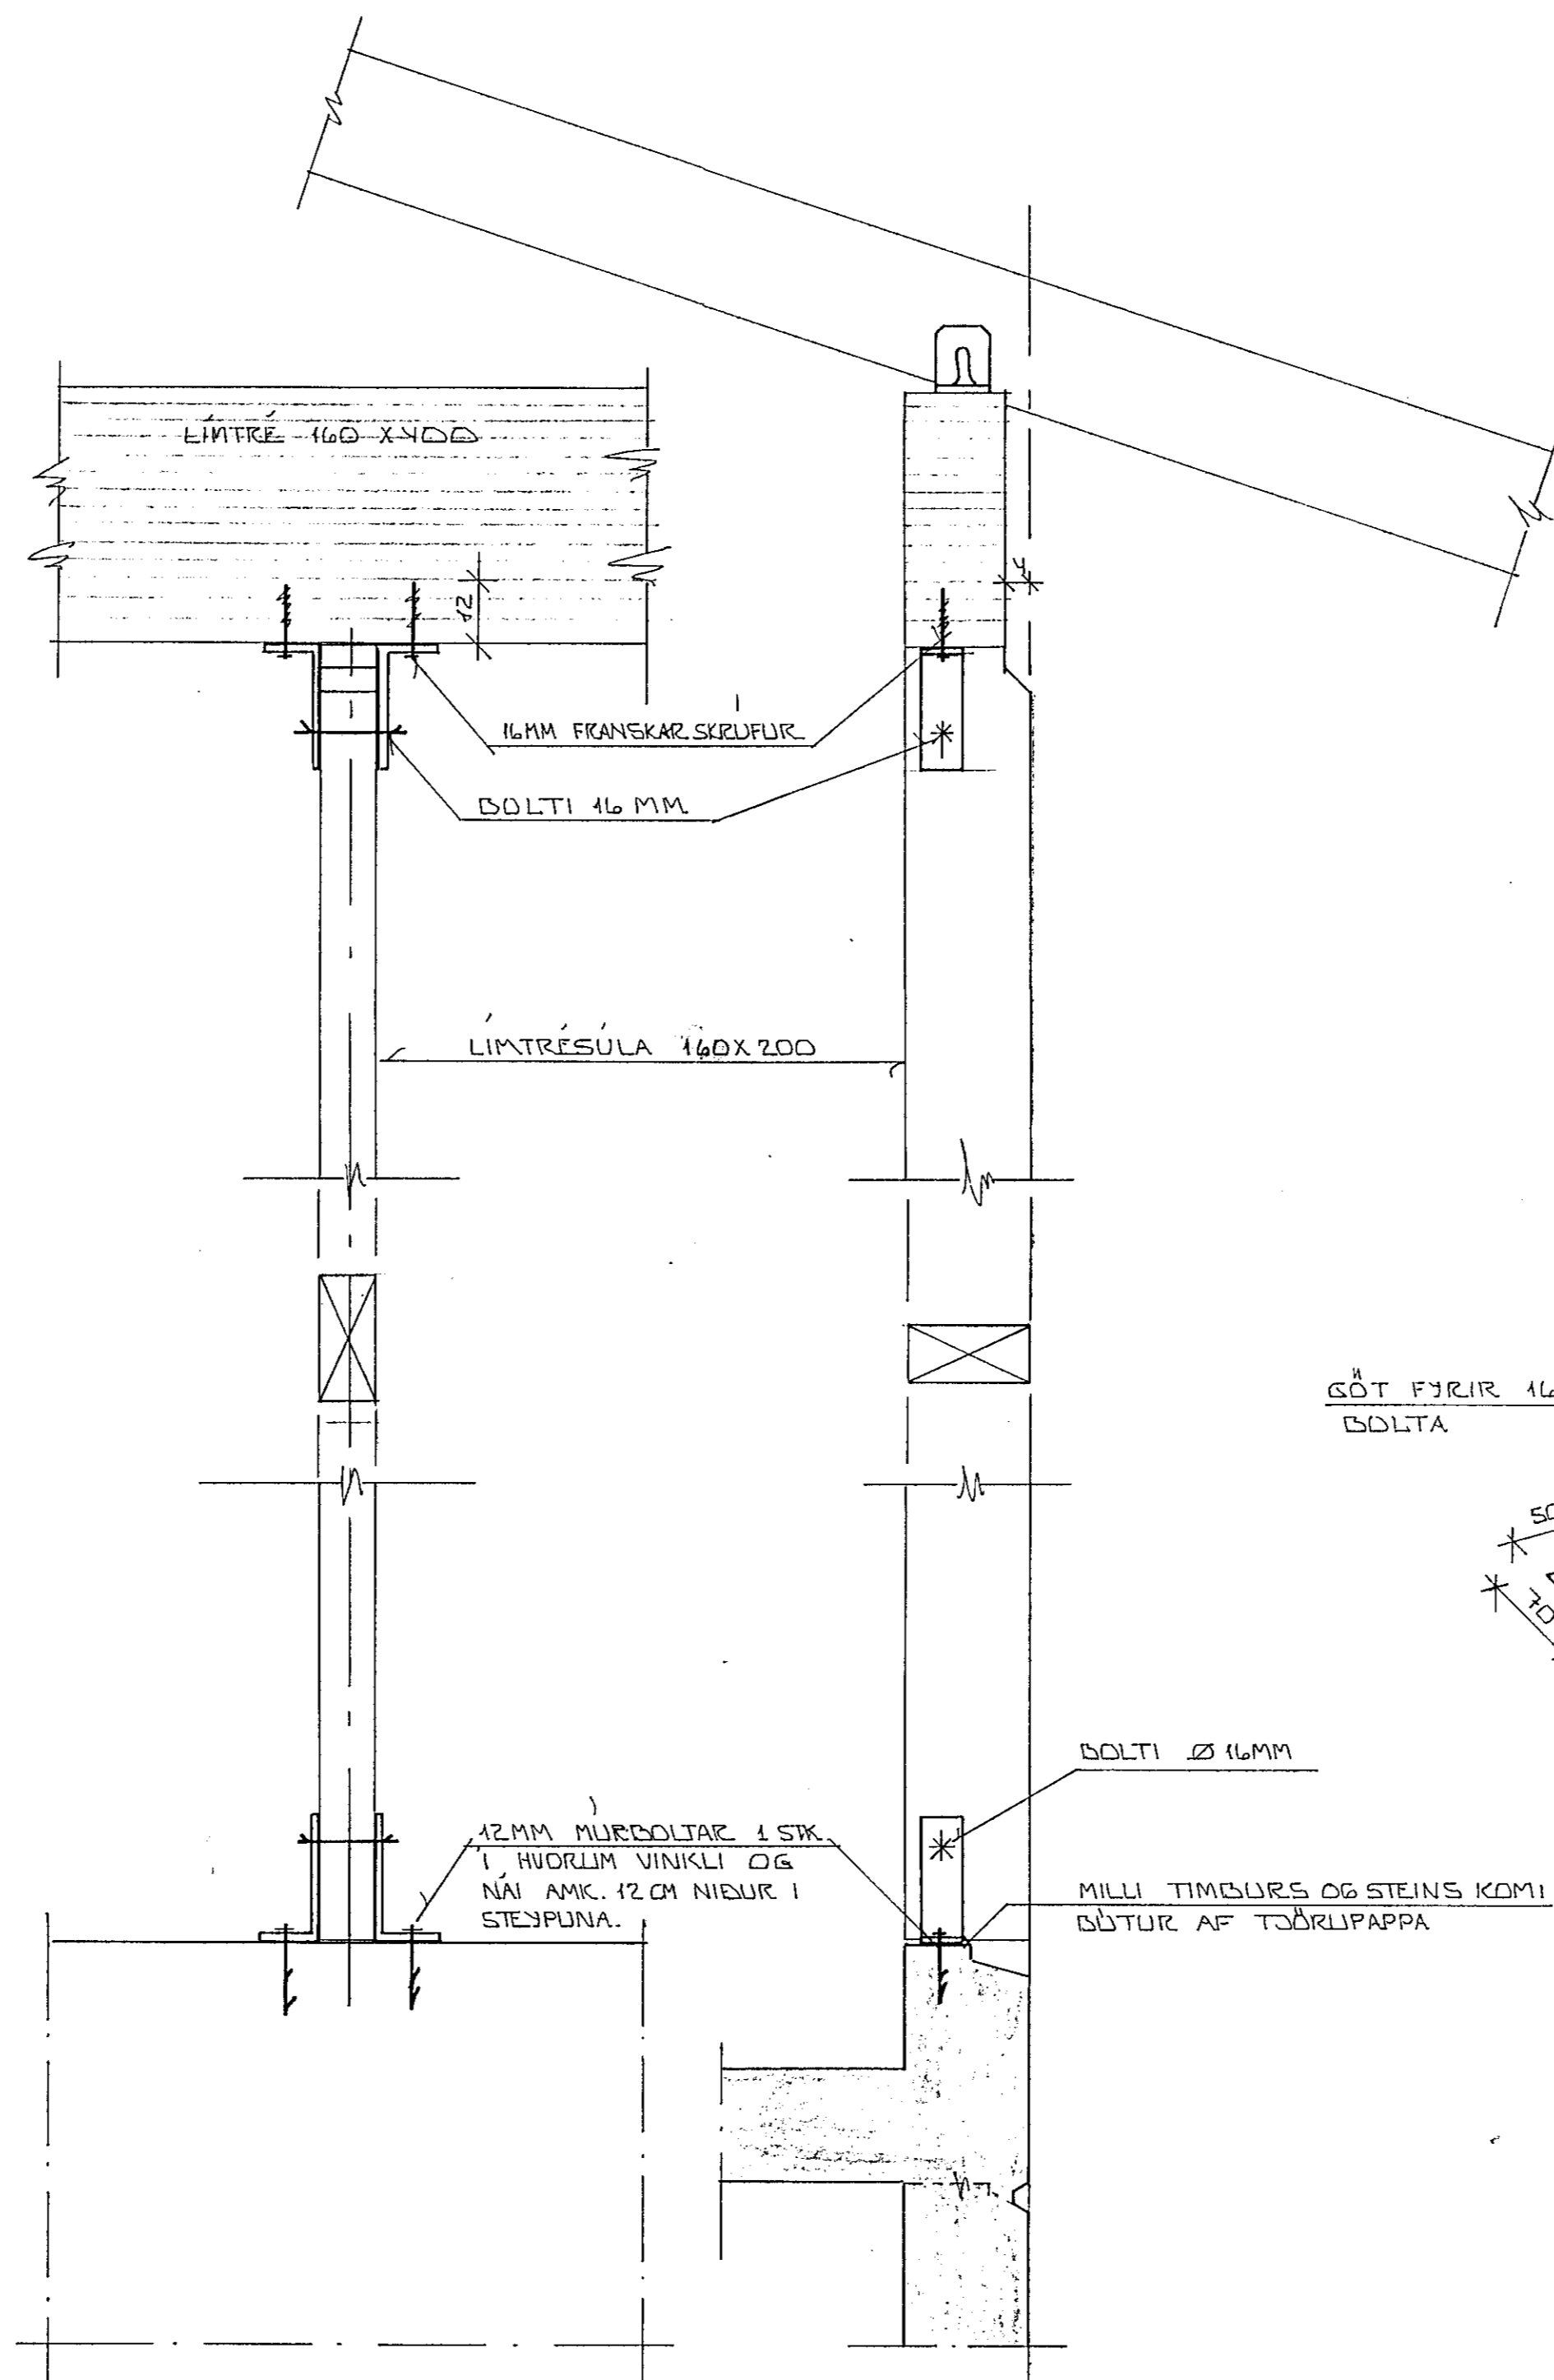



SNIED 8 Í ÚTVEGG ~1:10

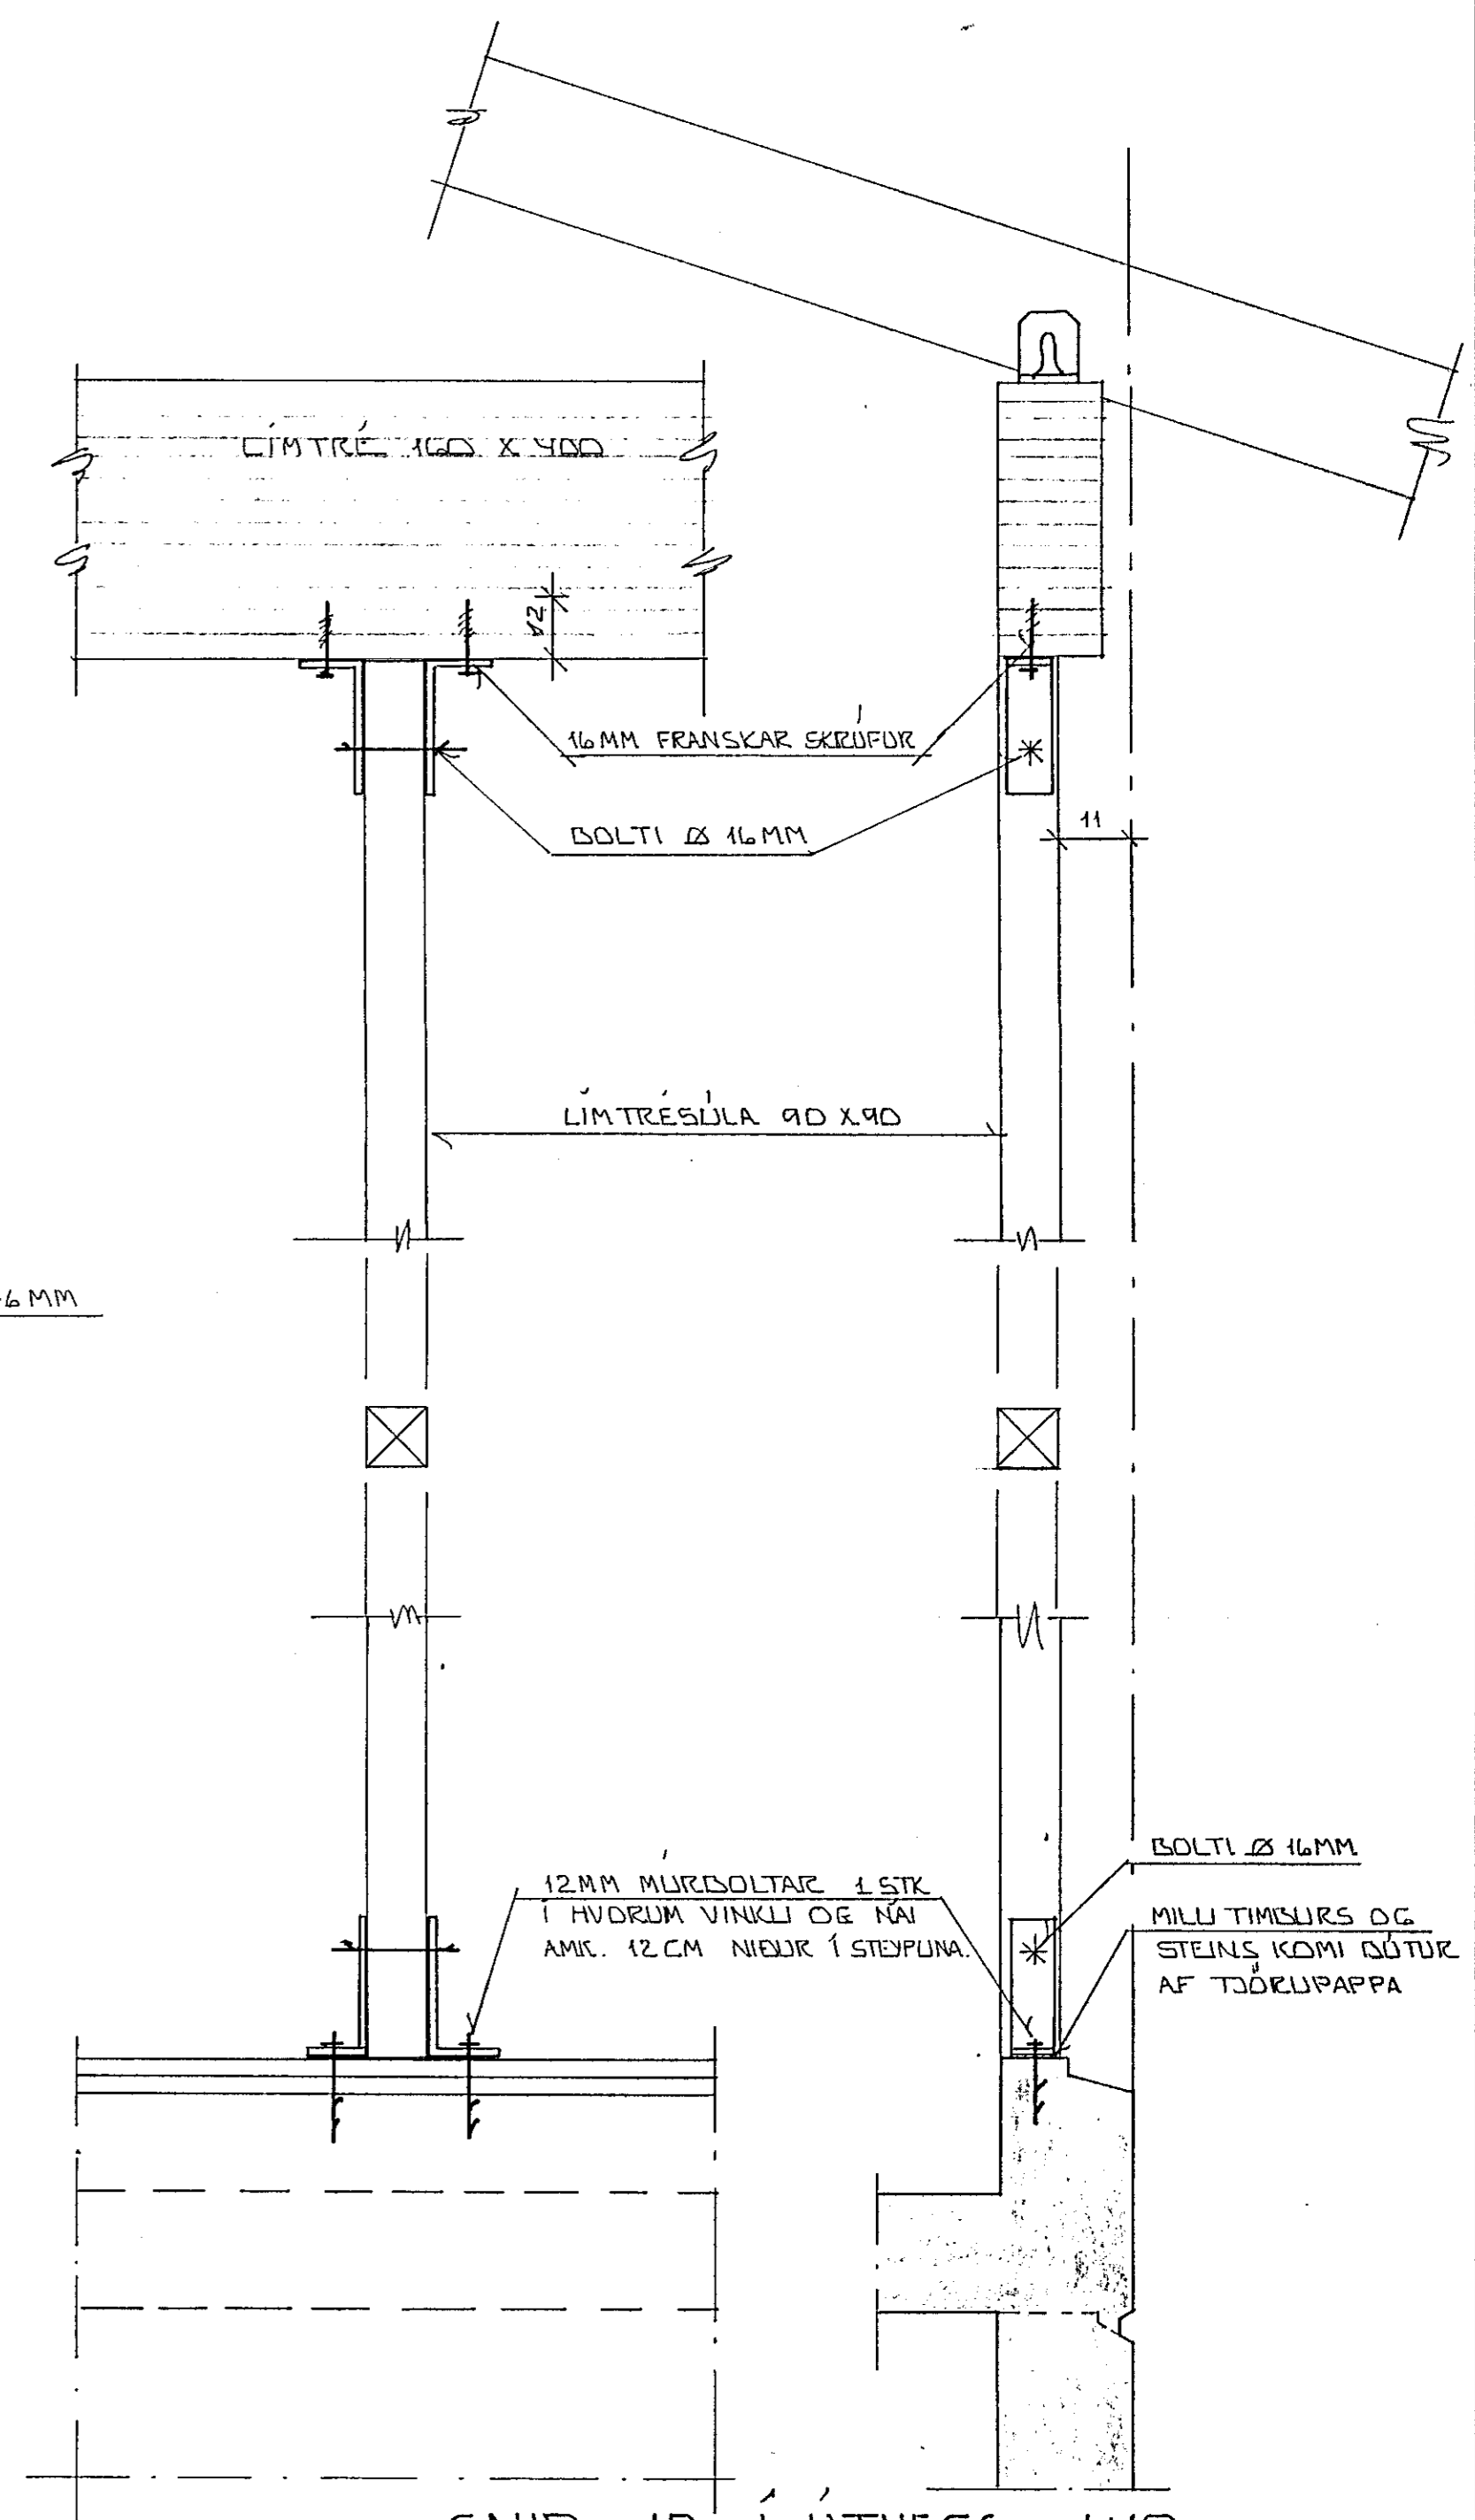

SNIED 9 Í ÚTVEGG ~1:10

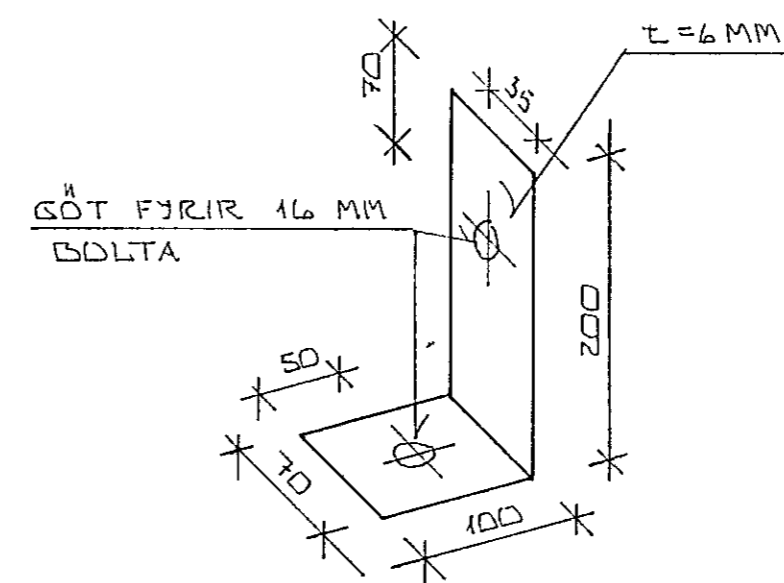

SNIED 10 Í ÚTVEGG ~1:10

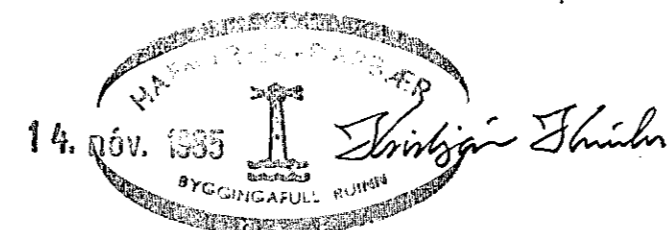

BR.NR.	DAGS	EDLI BREVTINGAR	SIGN.
SUNDLAUB Í SUÐURBÆ HAFNARFIRDI			DAGS SEPT. '85
BUREÐAREVIRCI:			HANNAÐ
SNIED Í ÚTVEGGI			TEKNAÐ
MELIKV. ~1:10 ~1:5			VERK NR. 8448
SIGURÐUR ÞORLEIFSSON TEKNIFRÆÐINGUR F.T.F.I.			BLADNR.
STRANDGÖTU 11 HAFNARFIRDI SÍMI 54751			1-22