
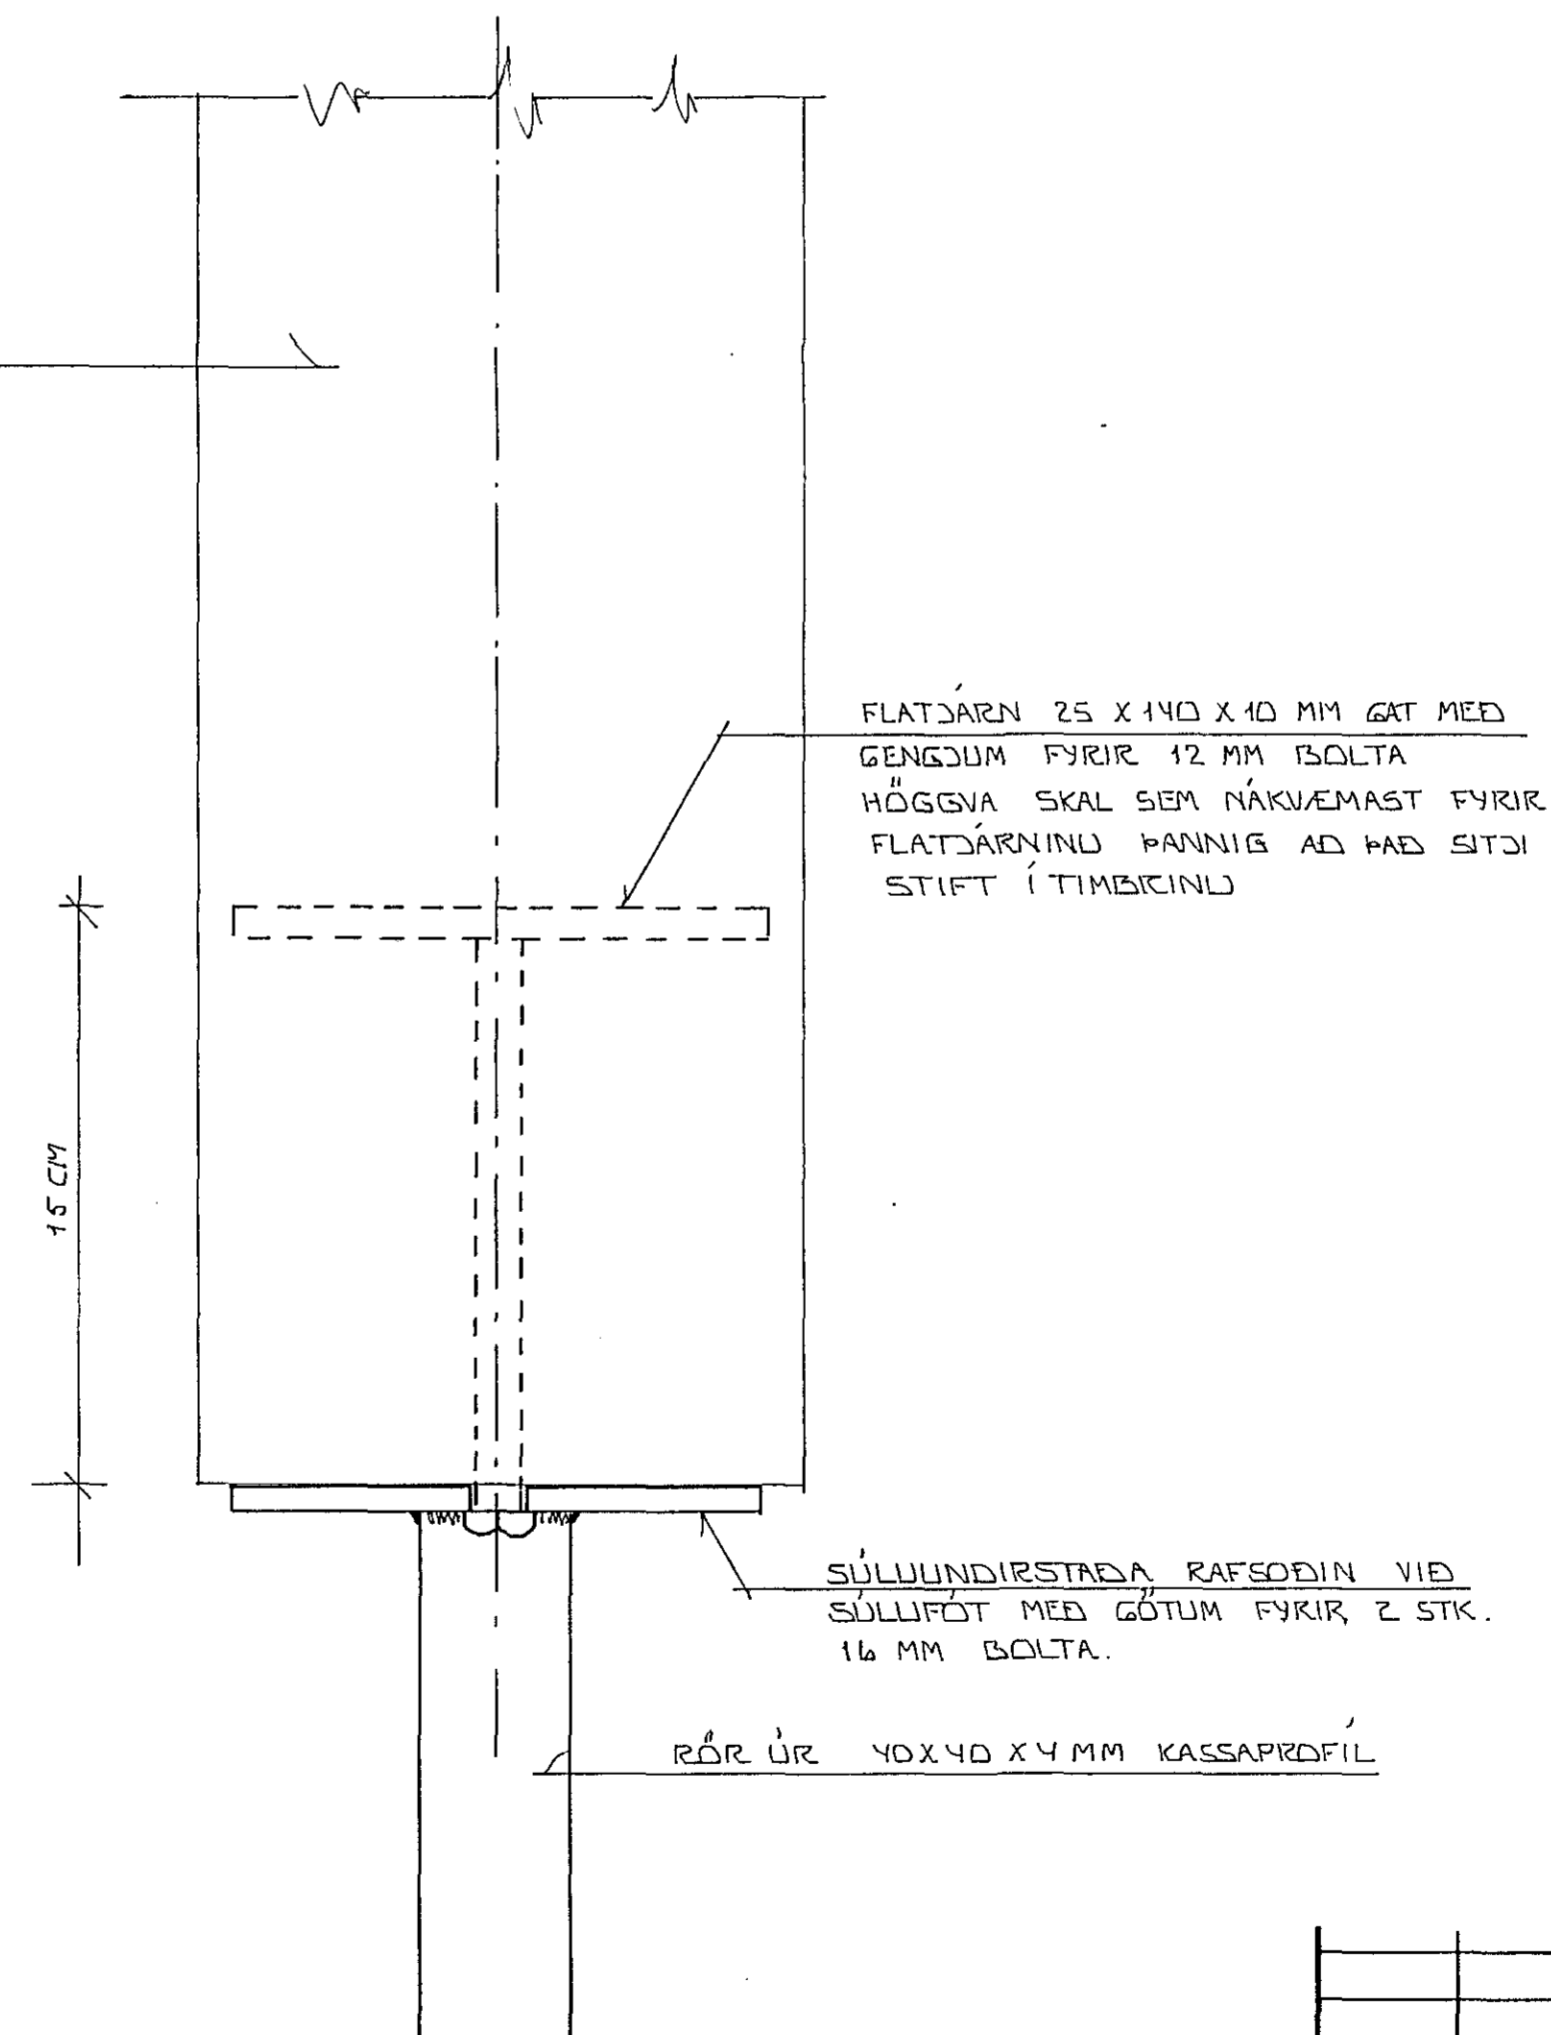
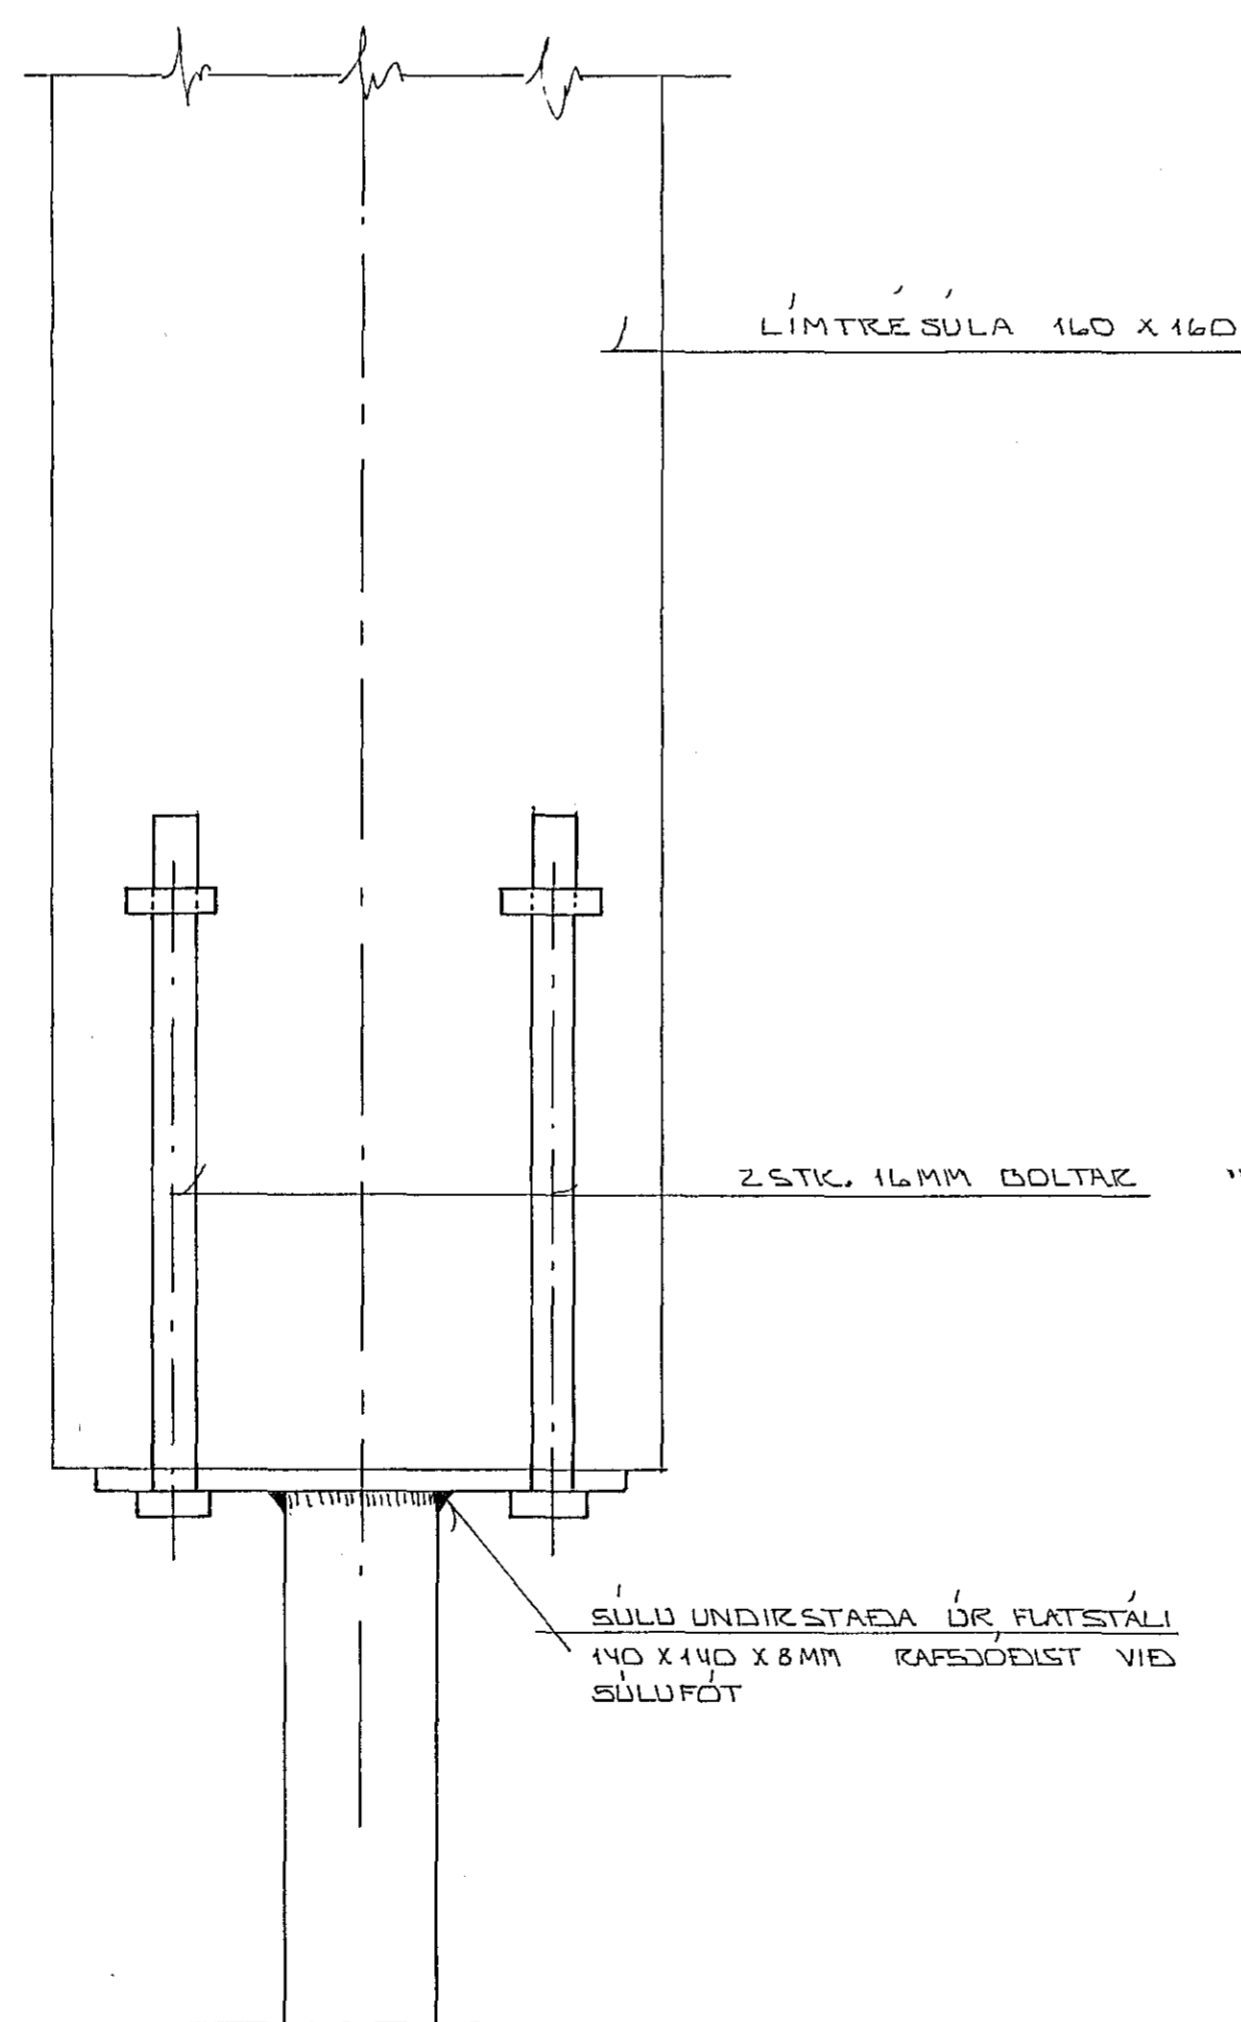


SÉRMYND 17 - 1:10

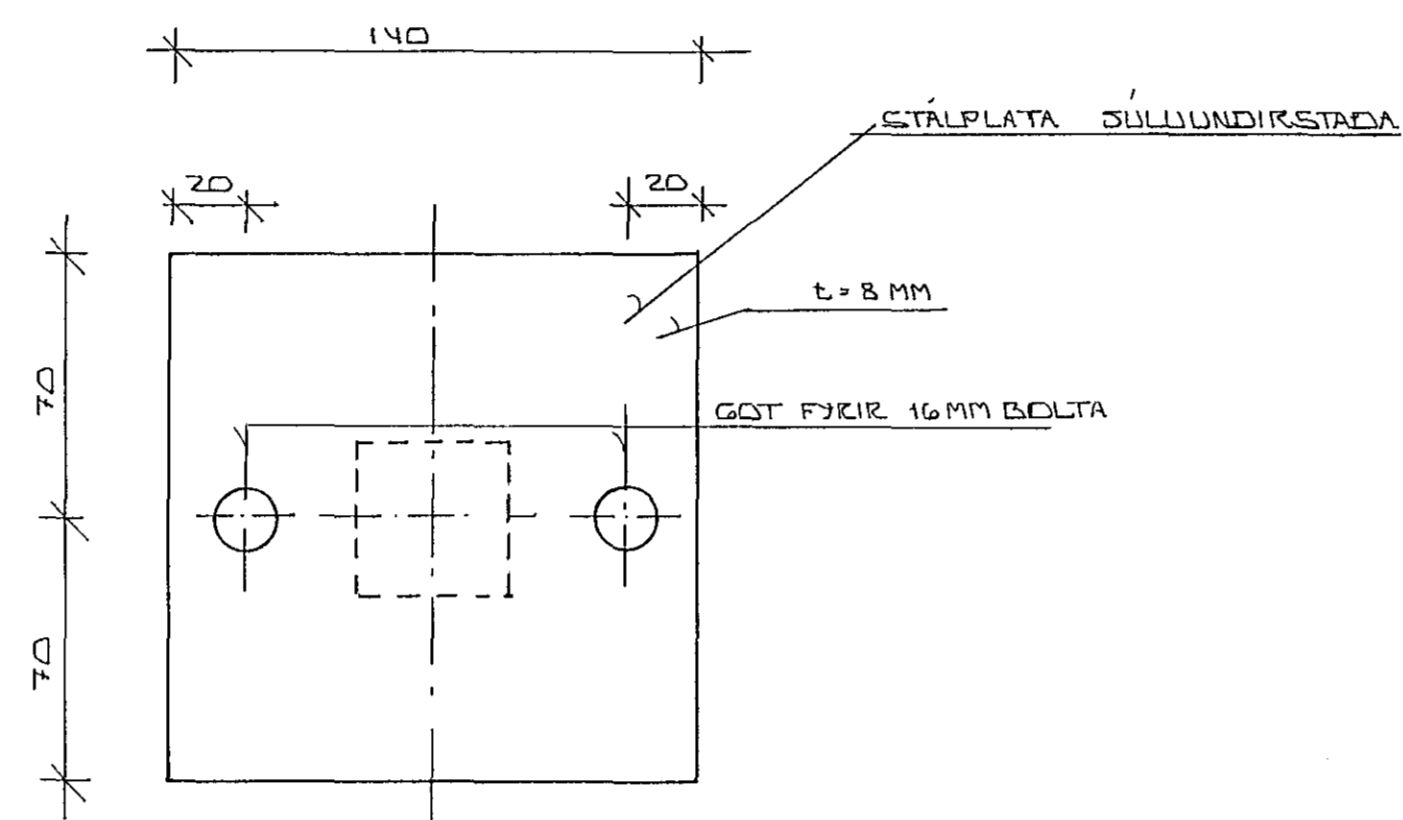

BR.NR.	DAGS	EDLI BREVINGAR	SIGN.
		SUNDLAUG Í SUÐURÞE HAFNARFIRÐI	DAGS. SEPT. '85
		BURÐARVIKRI: SÉRMYNDIR.	HANJAS
			TEKNAÐ
			VERK NR. 8448
		MELIKV. - 1:10 - 1:5	BLAD NR.
		SIGURÐUR ÞORLEIFSSON TEKNIFRÆÐINGUR F.T.F.I.	1-24
		STRANDGÖTU 11 HAFNARFIRÐI SÍMI 54751	