




Járn i loftplötu

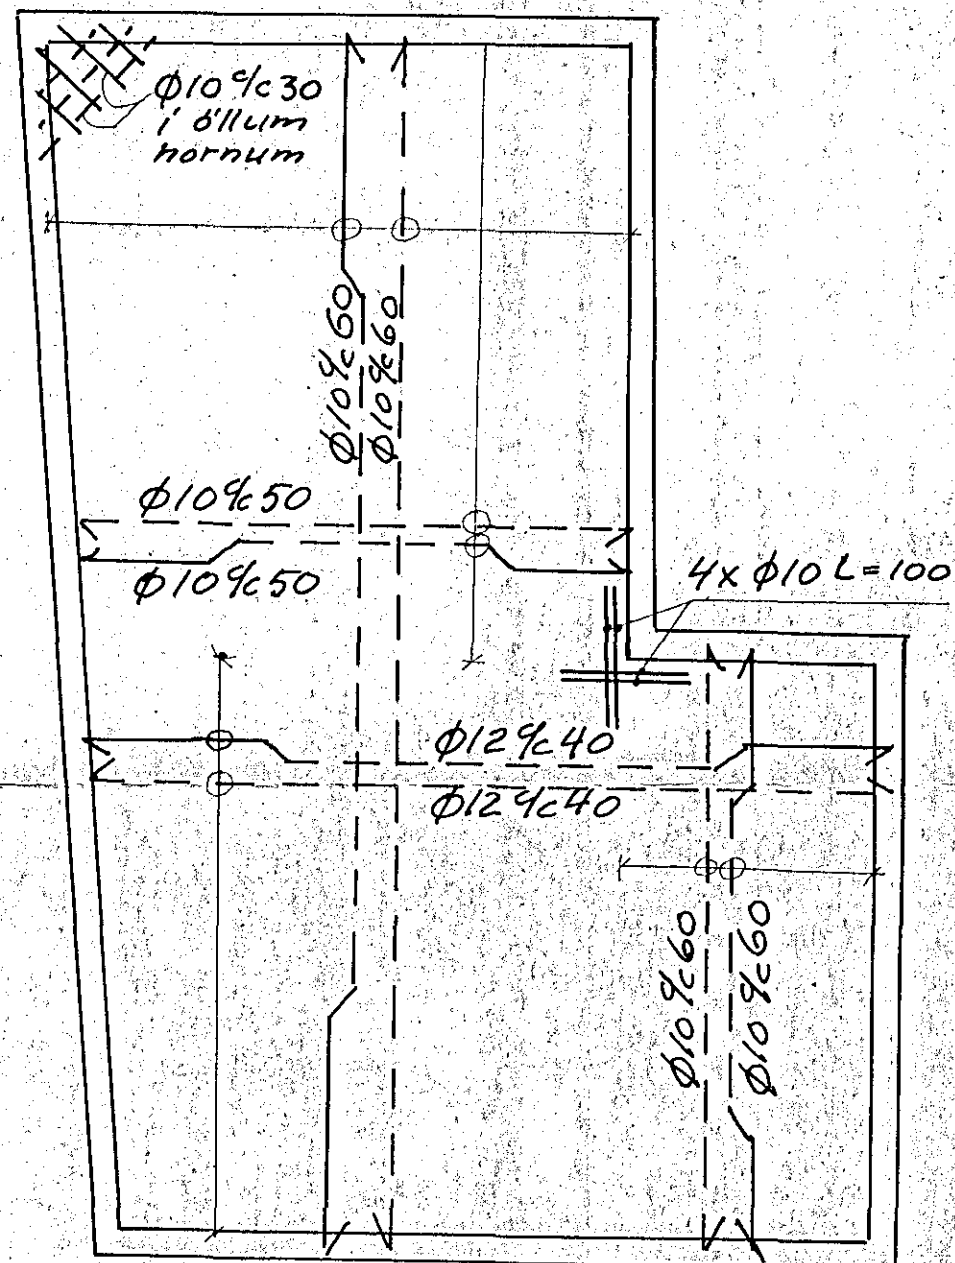

Járnastrá i loftplötu

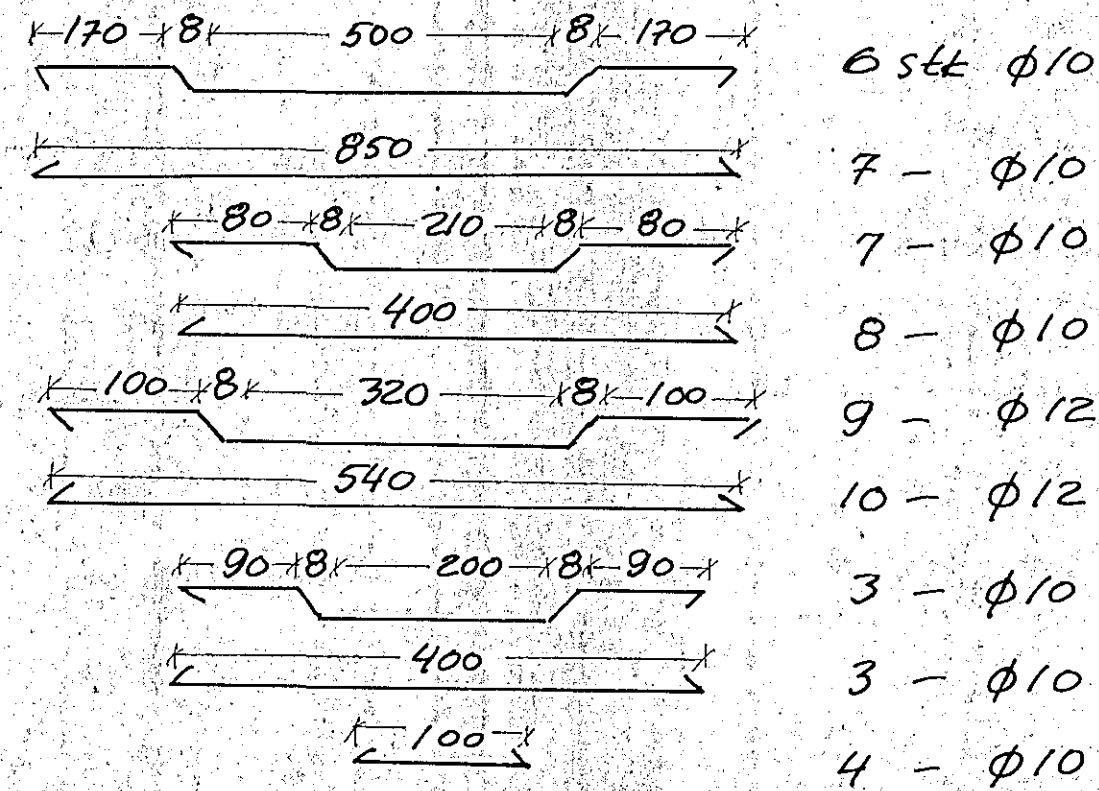

BITI YFIR NORÐURGLUGGA
M. 1:20

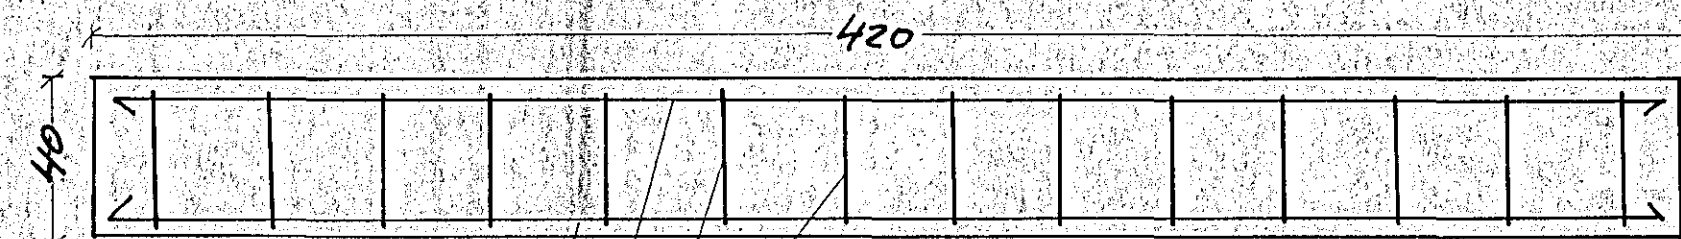


Bitapykkt 18cm


14 stk lykjur $\phi 10 \times 30$
3 stk $\phi 10$
4 stk $\phi 10$

Tenging loftplötu við útvæg
M. 1:10


Listi 1x1cm tekinn ur
eftir steypu og raufin
fyllt með þan

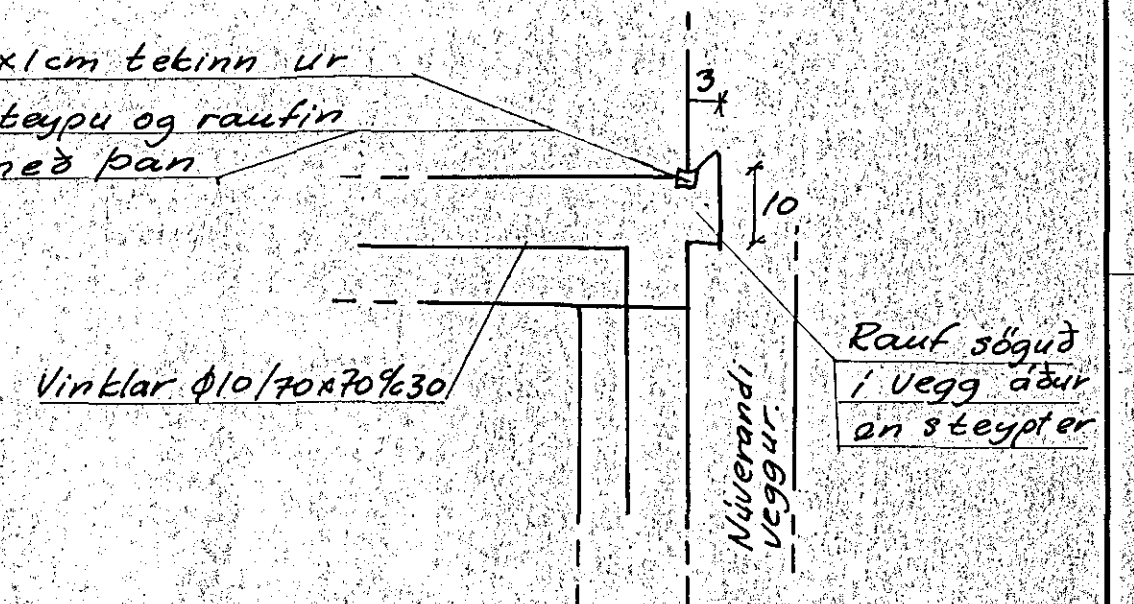

Járn við suðurglugga
M. 1:20

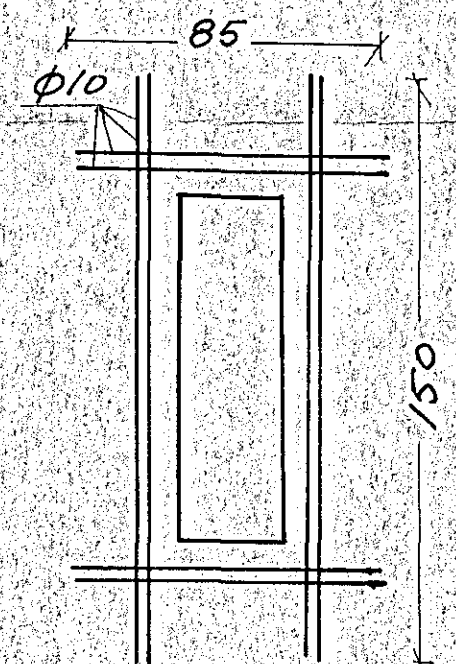

Steinsteypa 5160
Steypustyrktarstærð 1:42
Yfirborðsfjarlægð járna skal minnst vera 3cm
Þykkt loftplötu skal vera 18cm
Allir veggir skulu járnbindast
nebi $\times 30$ cm

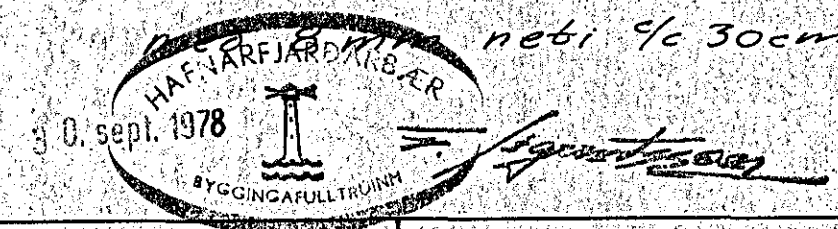

BJÖRN ÓLAFSSON M.V.E.I. ARABÓLUM Y.F.		HRINGBRAUT 46 HAFNARFJÖRÐI	bl 3/2
MÆLIKV:	Hannað sept '78 1900	Viðbygging	
1:50	Teikn sept '78 1901		
1:20	Yfirf.		
1:10	Samb.		