

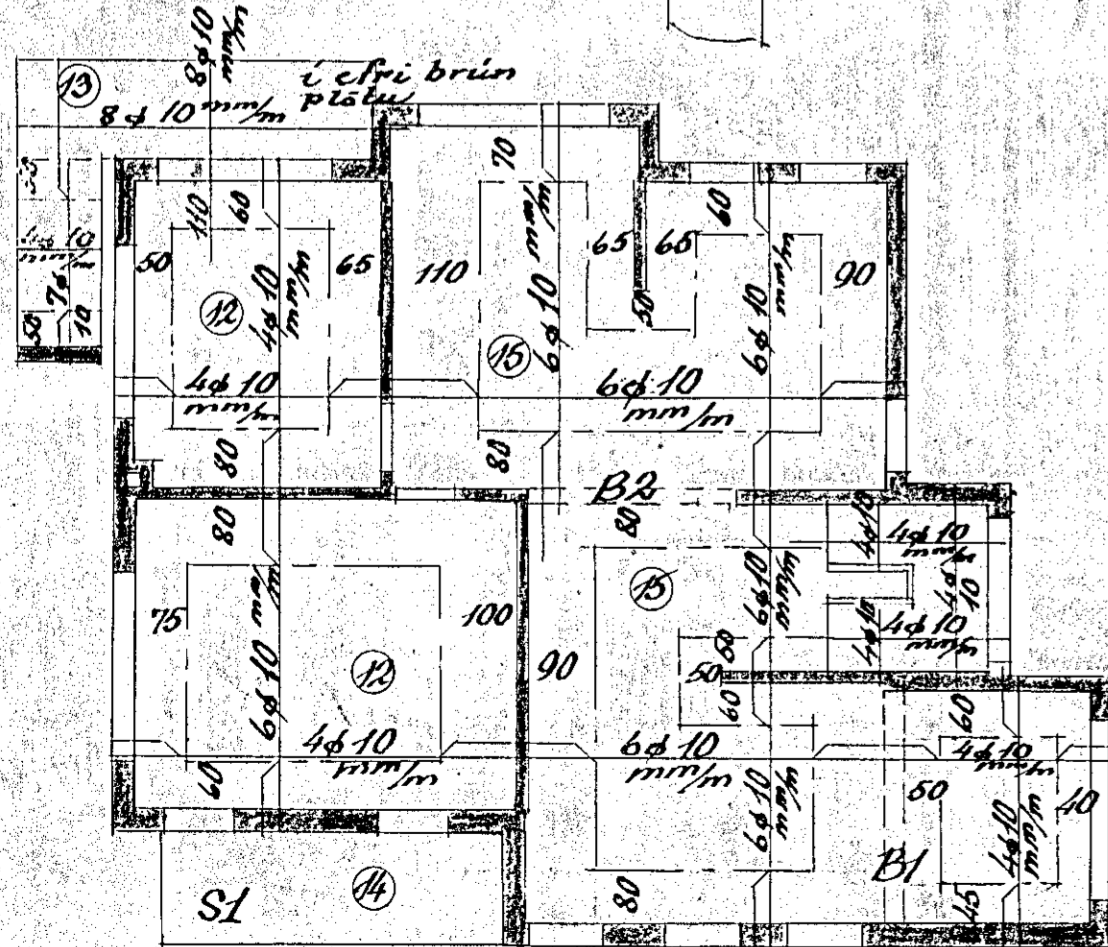
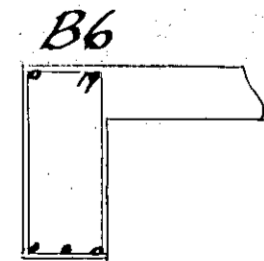
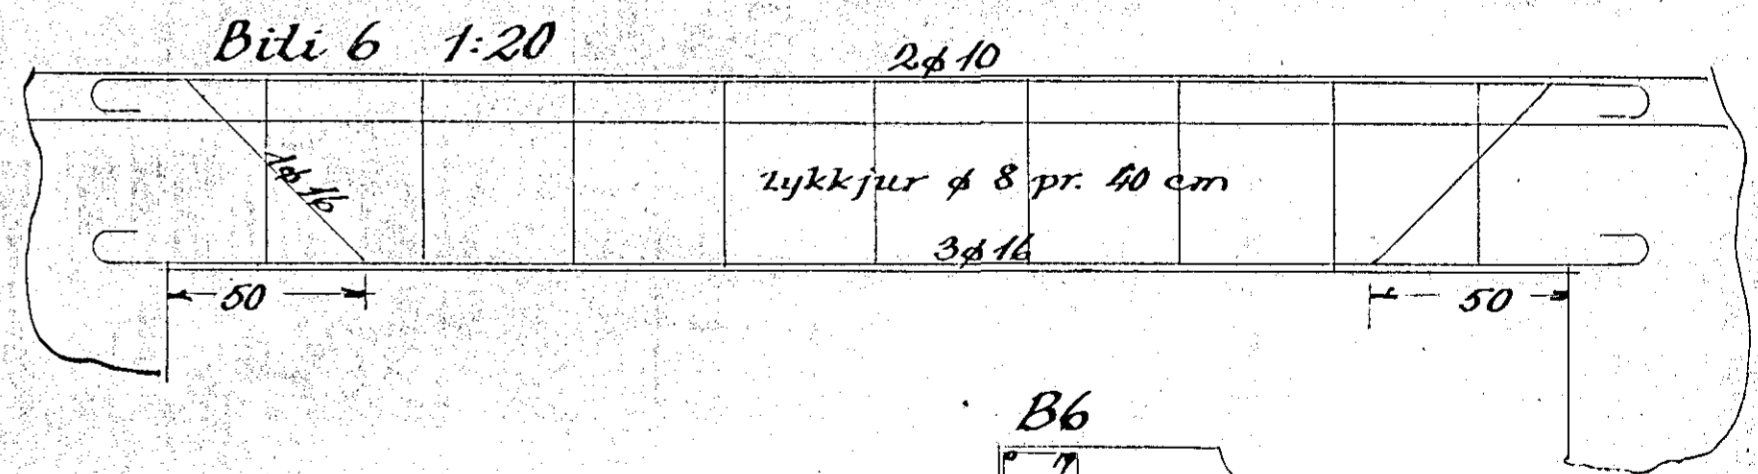
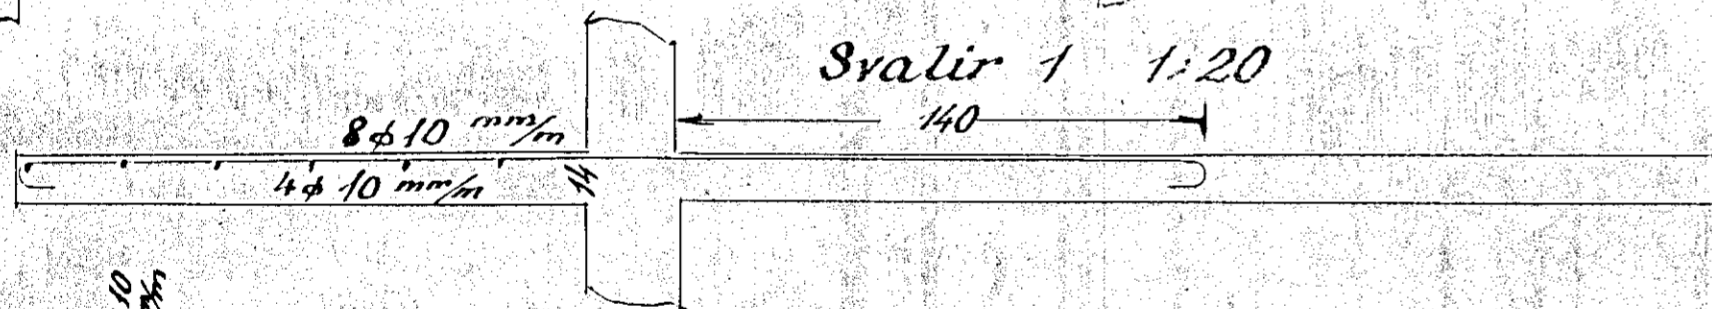
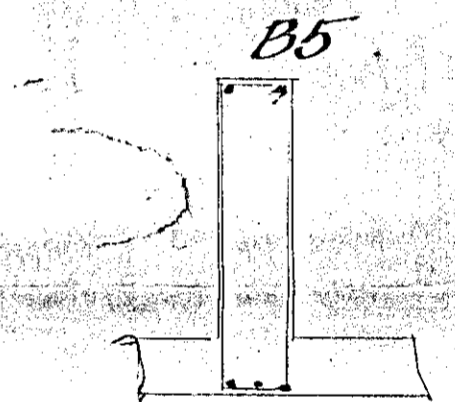
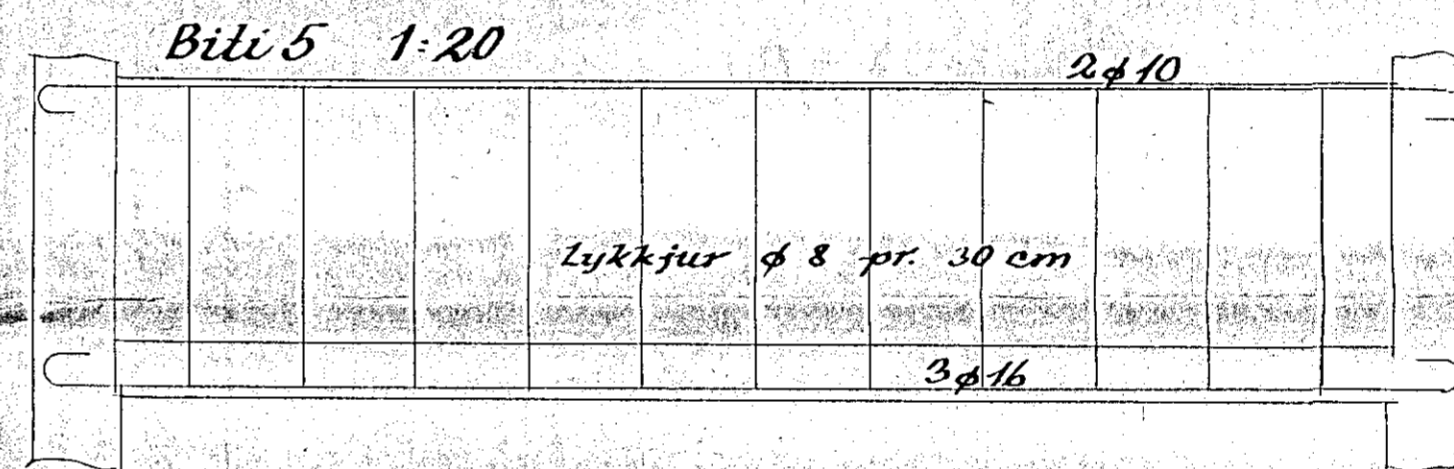
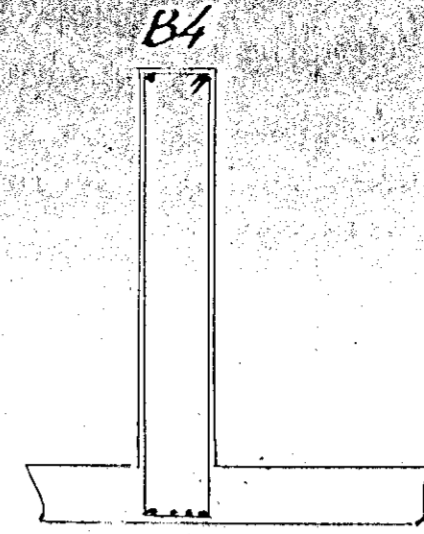
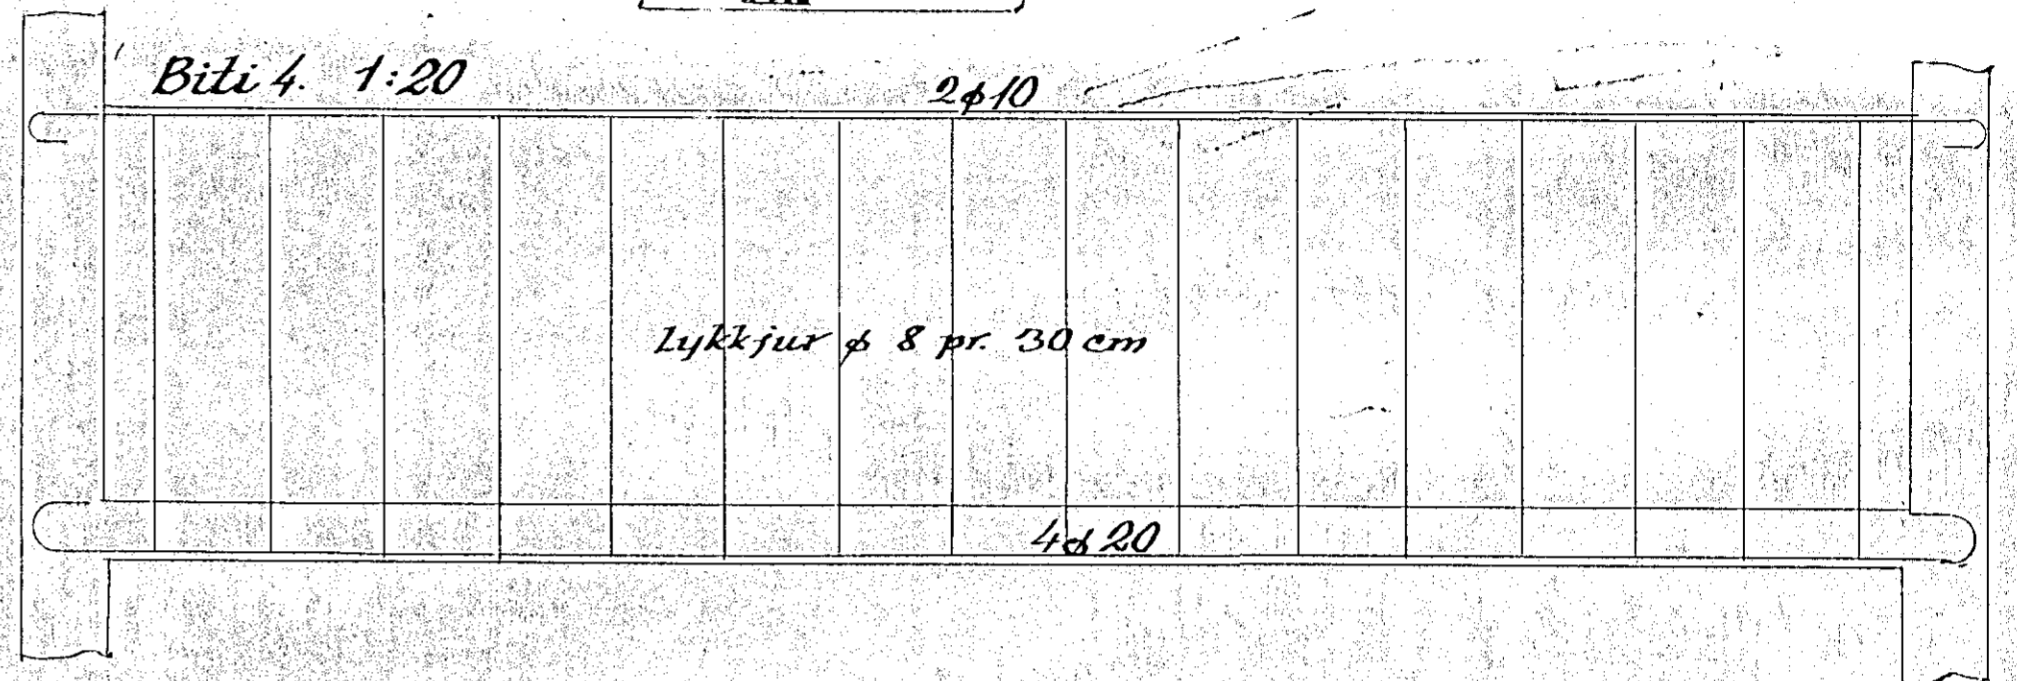
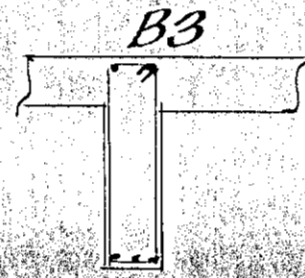
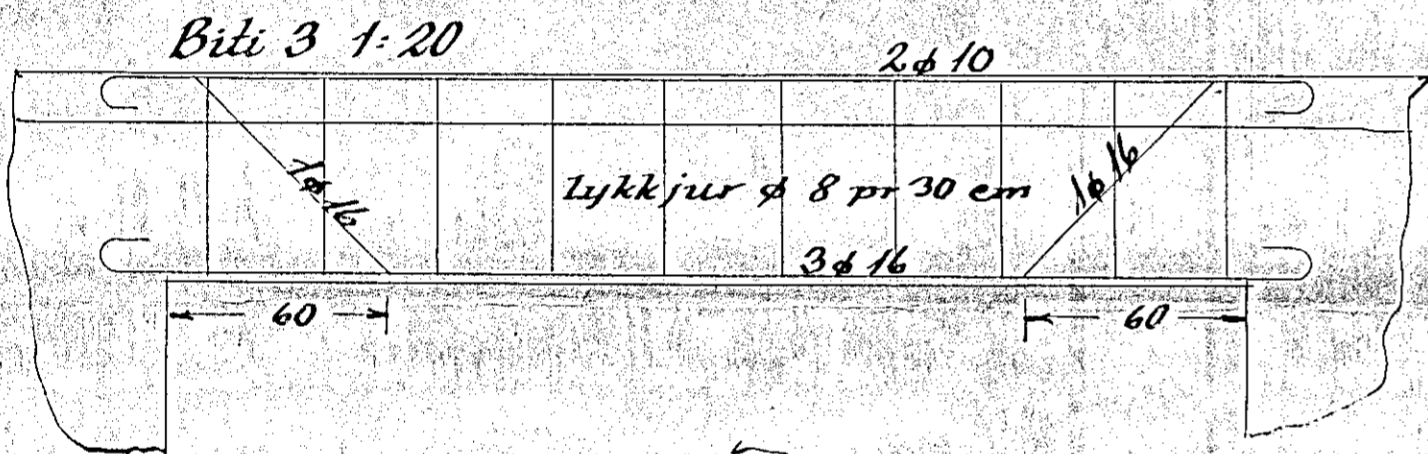
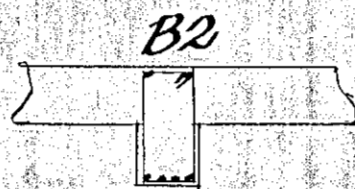
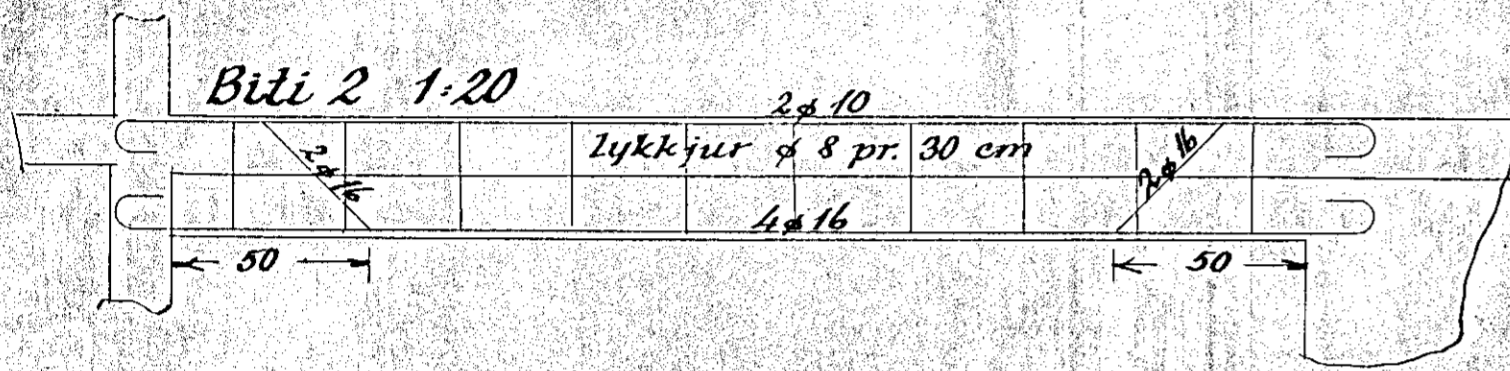
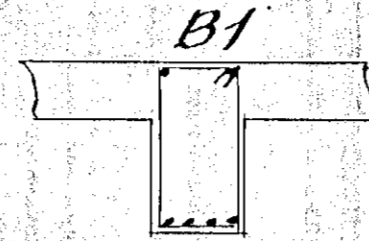


Hús við Hringbraut nr. 50  
Járnbennt steinsteypa



Blöndun sleypu 1:2:3  
Yfir dyr og glugga komi 4φ10  
Plötubykkur í ○

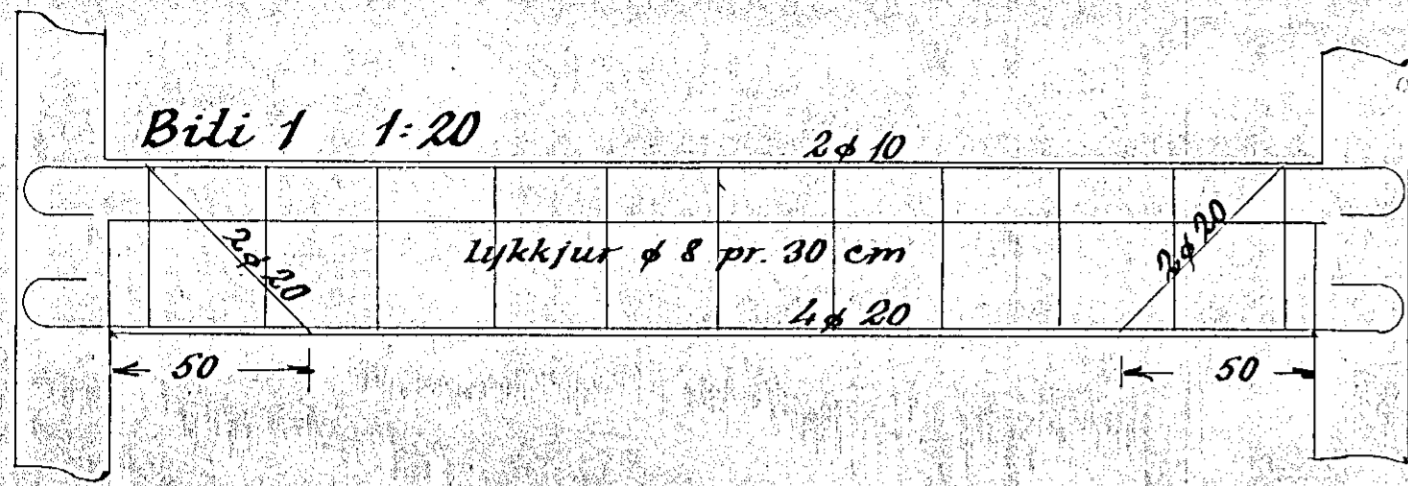

Loft yfir kjallara 1:100

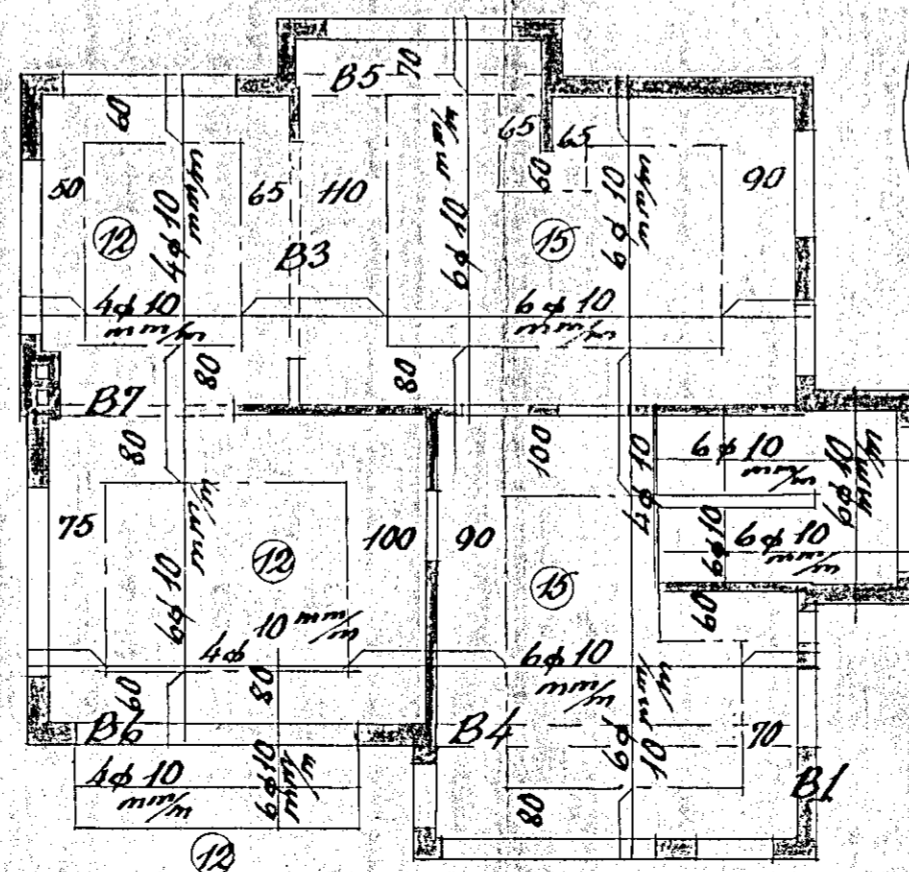

Loft yfir 1. hæð 1:100

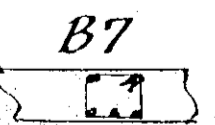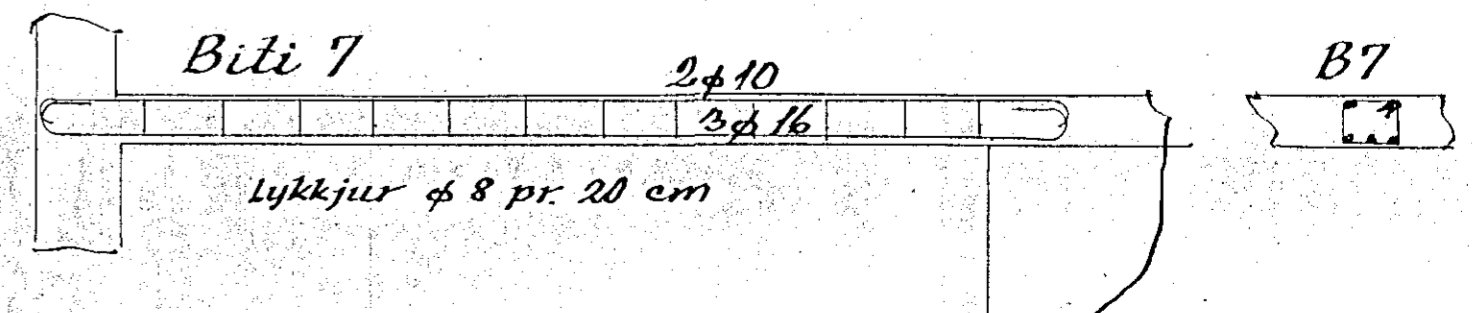

Hafnarf. í júní 1956  
Lig. J. Ólafsson