


GRUNNMYND KJALLARA 1:50

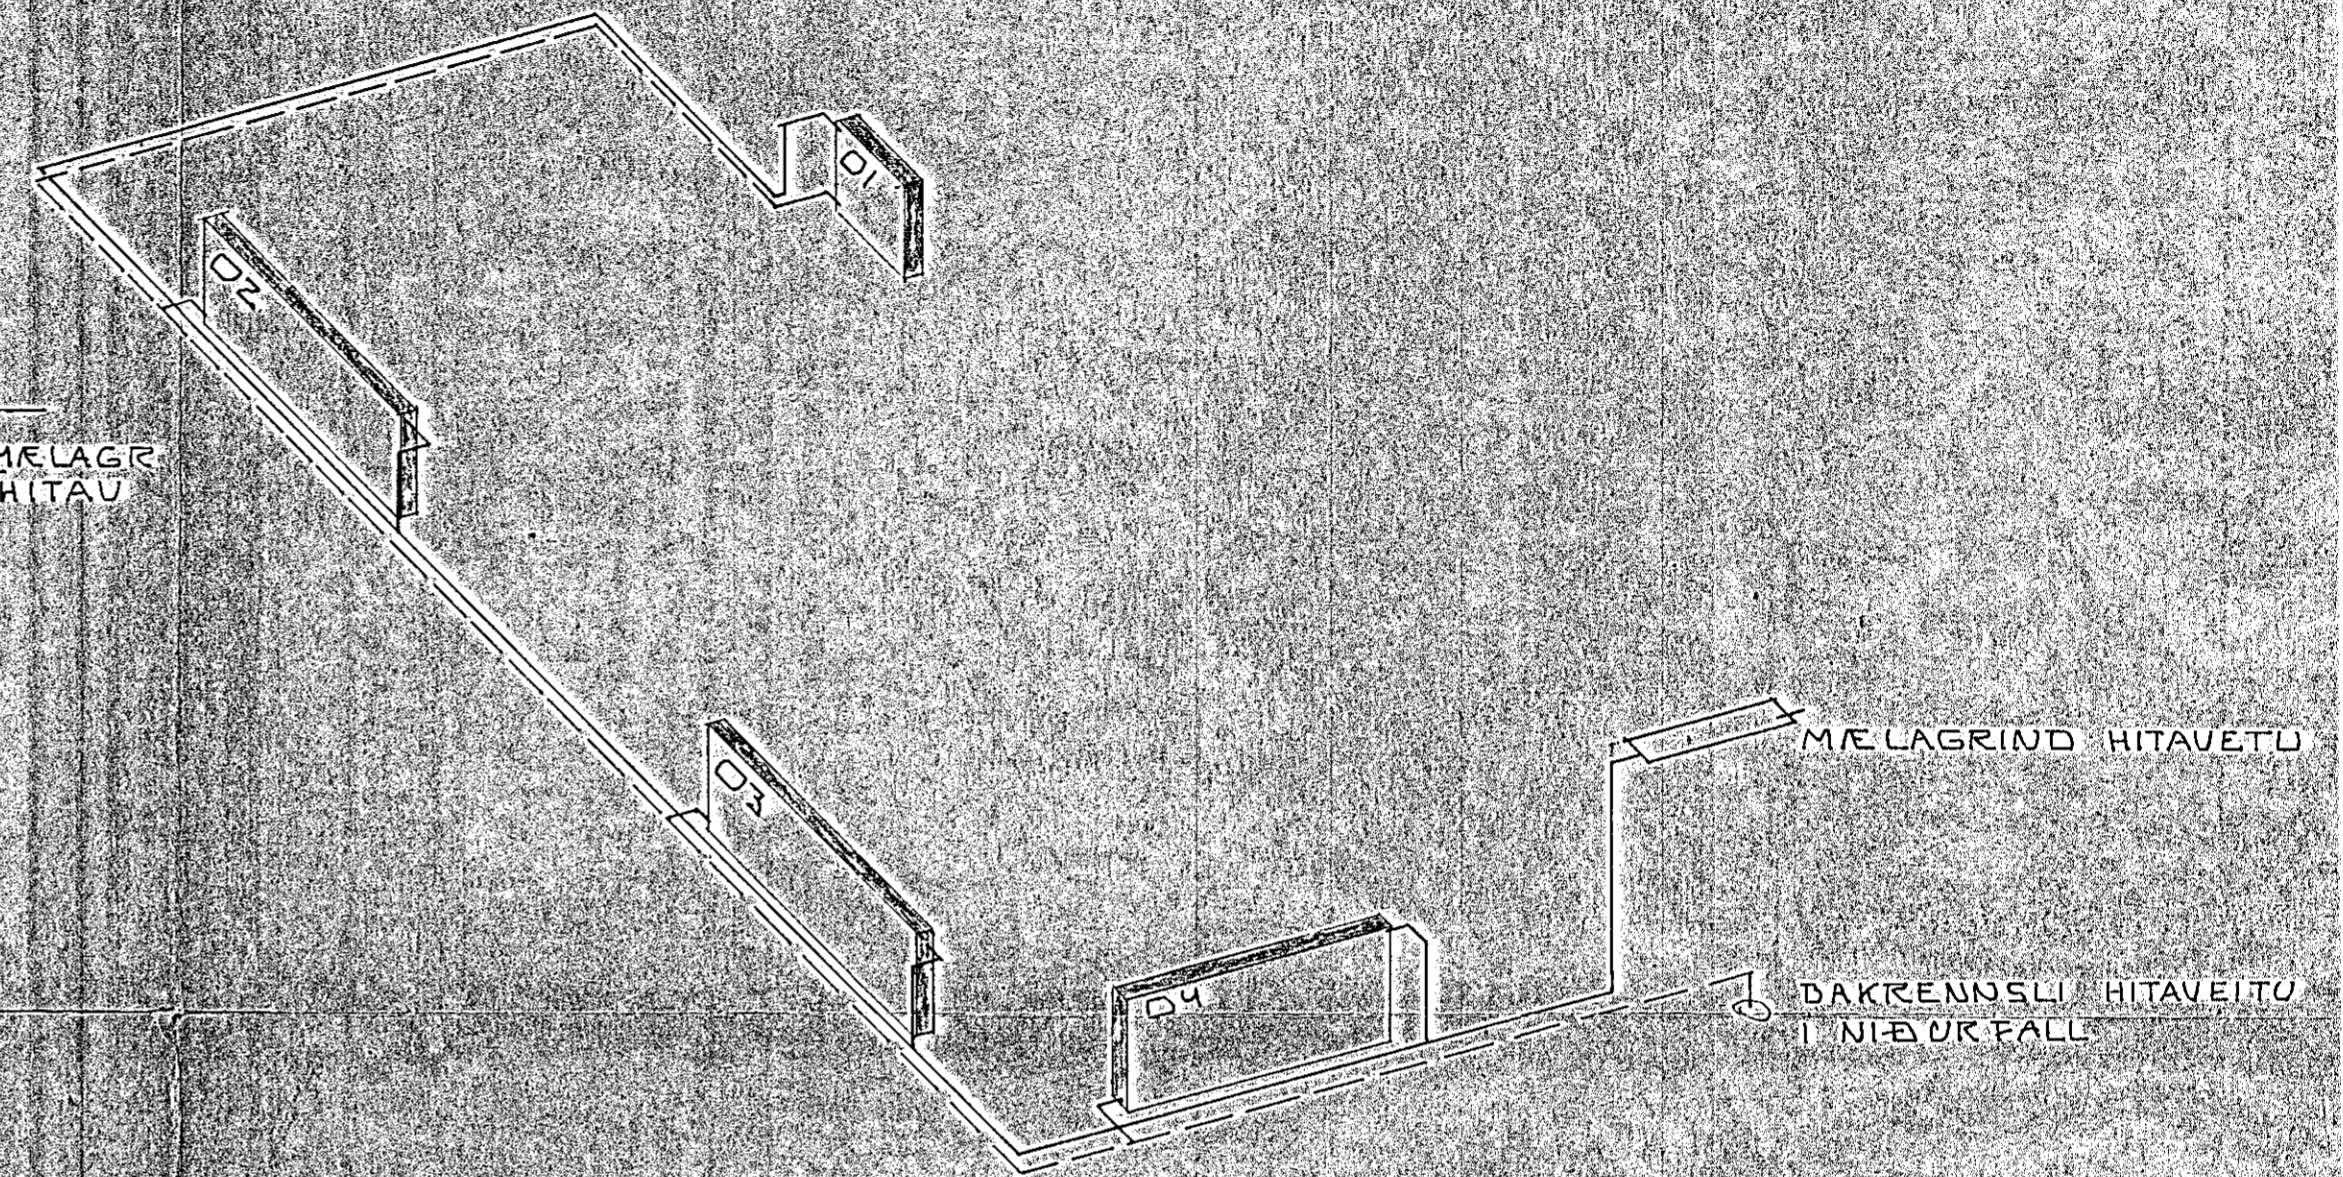

RUMMYND HITALÖGN I KJALLARA
1:50

SKÝRINGAR

ALLAR LAGNIR SVÖRT RÖR SETT SAMAN MED
SKRUFUÐUM TENGI STYKKJUM EÐA SÖÐIN
ÖLL VINNA OG EFNI SKV. REGLUGERÐ
UM HITALAGNIR
ALLAR LAGNIR 3/4"

25. jan. 1980

HRINGBRAUT 54 HAFNARF.	MÆLIKVARÐI 1:50	VERK	TEIKN NR
HITALÖGN I KJALLARA	Hannað <i>SK</i> Teiknað <i>SK</i>	Yfirfarið <i>SK</i> Samb. <i>SK</i>	DAGS 800122
JÓHANN GUNNAR BERGÞORSSON VERKFR. MVFI STRANDGÖTU 11 — HAFNARFIRÐI — SÍMI 53315	BREYTT		