

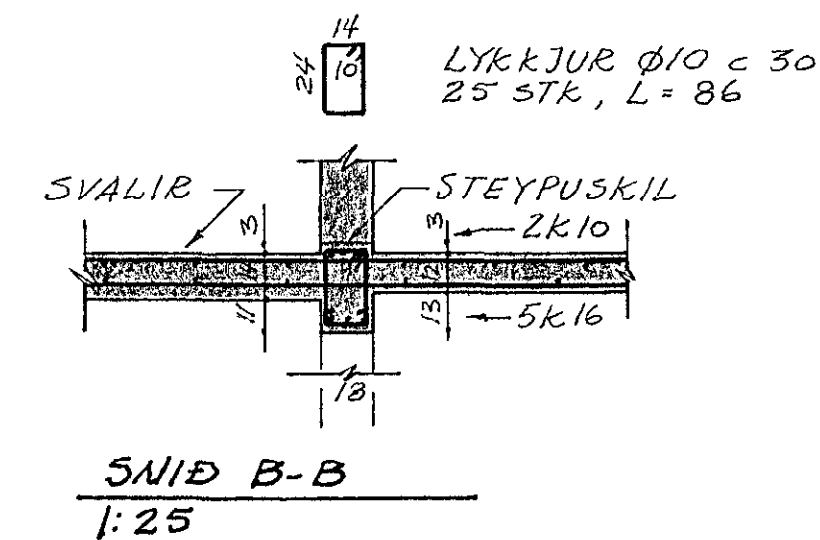


GRUNNMYND I.HÆÐ
1:50

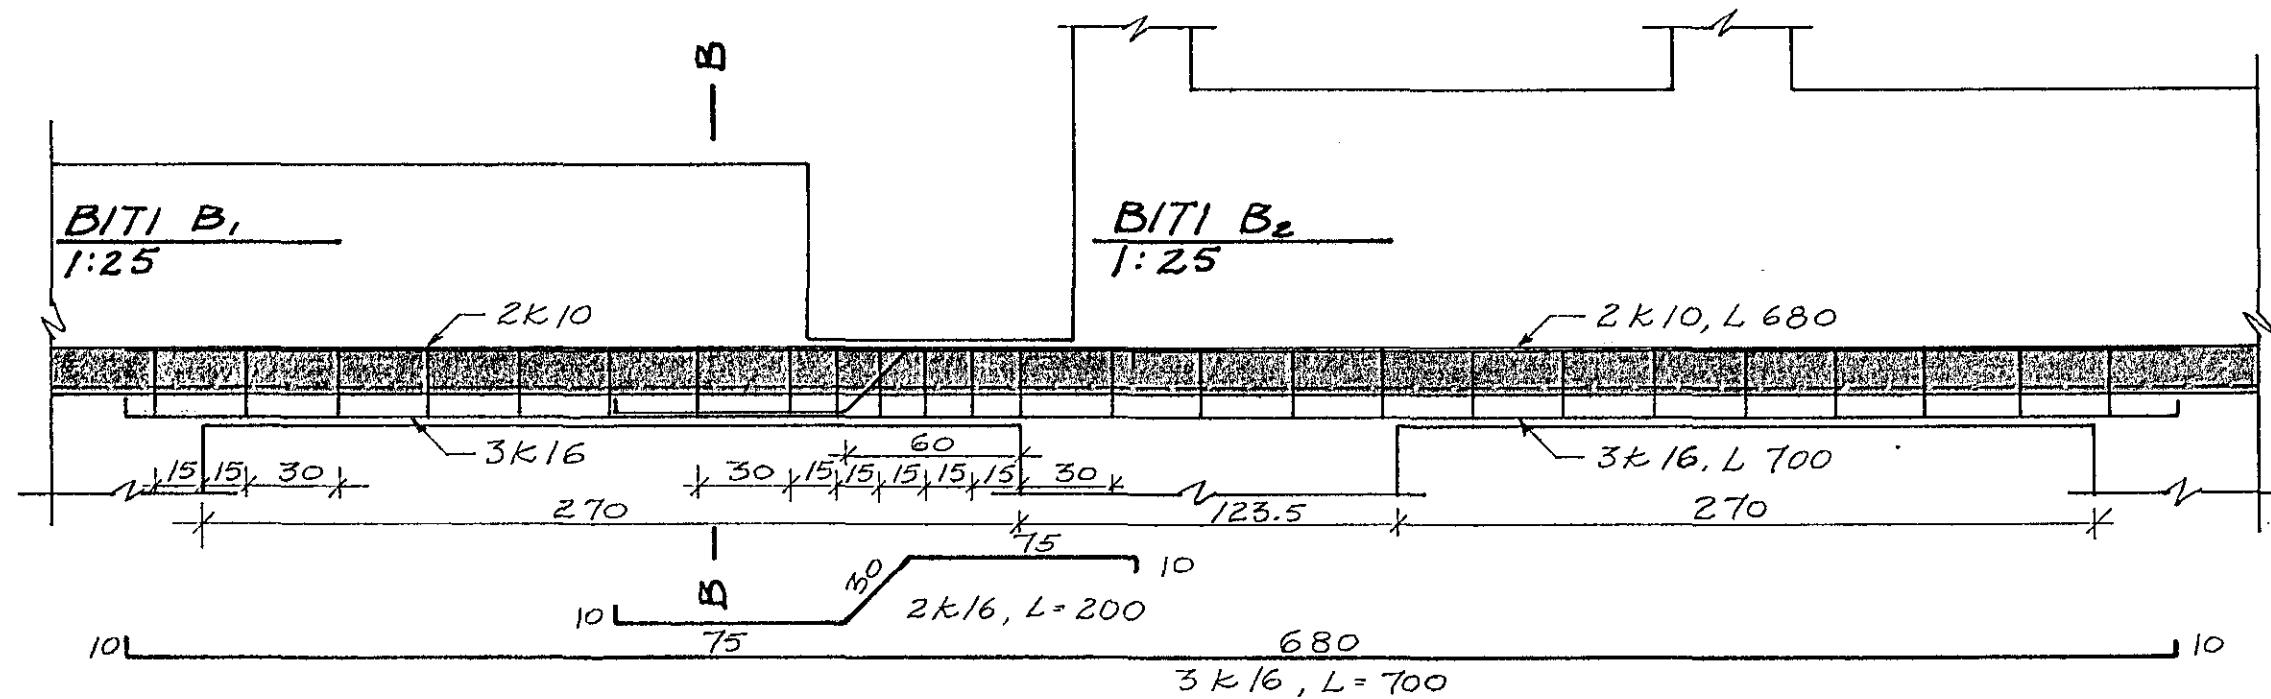

SNID B-B
1:25

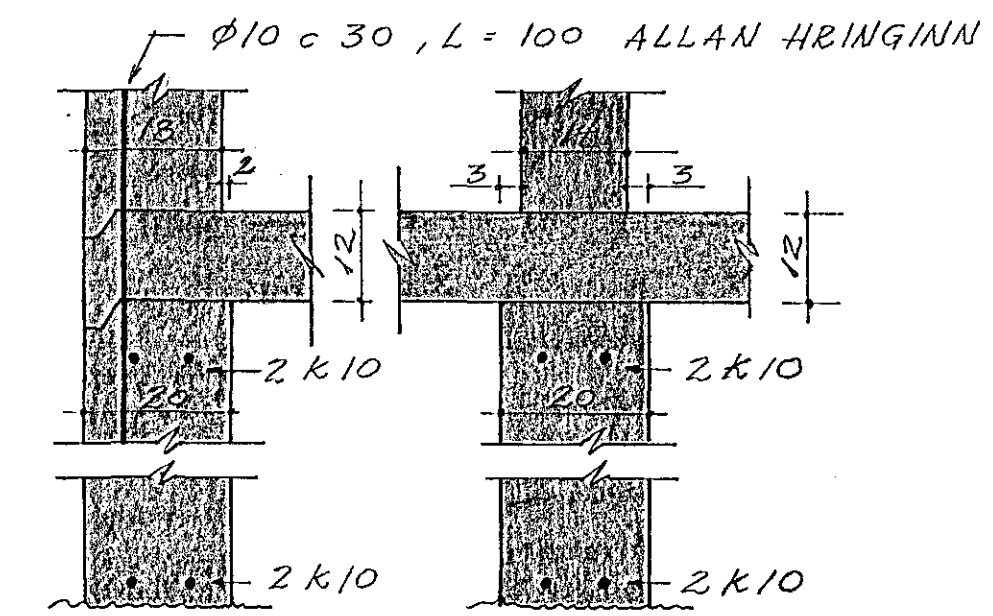


SNID C-C
1:10

SNID D-D
1:10

ATHS.

UNIRSTÖÐUR ERU MIÐADAR VID MÓHELLU EÐA FASTAN LEIRBUNDINN GRÚSBOTN. MESTA ÁLAG Á GRUNN ER 4 $\frac{kg}{cm^2}$. FYLING UNDIR BOTNPLÖTU SKAL VERA GRÚSFYLING VANDLEGA ÞIÖPPUÐ Í 30 CM LÖGUM. FYLLA SKAL JAFNT BÆÐUM MEGIN SÖKLA.

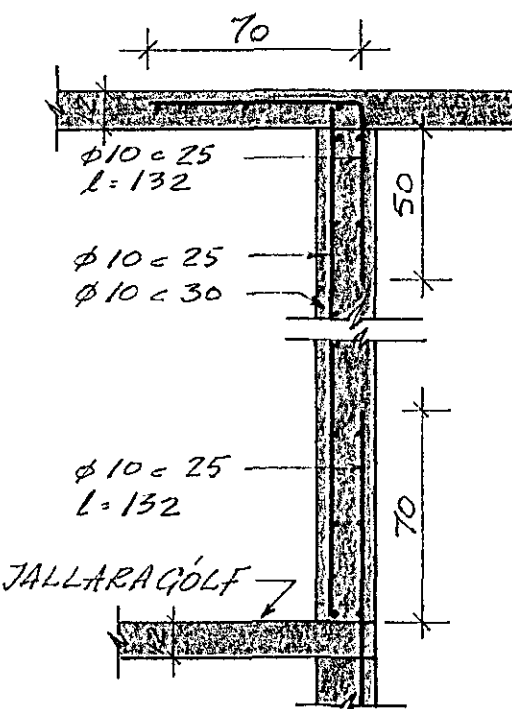

SNID A-A
1:25

PLÖTUÞYKKT ER ALLS STÁÐAR 12 CM, NEMA Á SVÖLUM 14 CM

STÁ SKÝRINGAR Á BLADI 3

VERKFRÆÐIÞJÓNUSTAN		
GUDM. ÓSTARSSON		
HAUKUR SEVALDSSON		SÍMI 15945
MRU. 1:50, 1:25 & 1:10	HRINGBRAUT 68	
REIKN. 90	JARNALÖGN	
TEIKN. 90		
PLATA YFIR KJALLARA		
DAGS. APR. '68	NR. A-16	BLAD 1 AF 10