
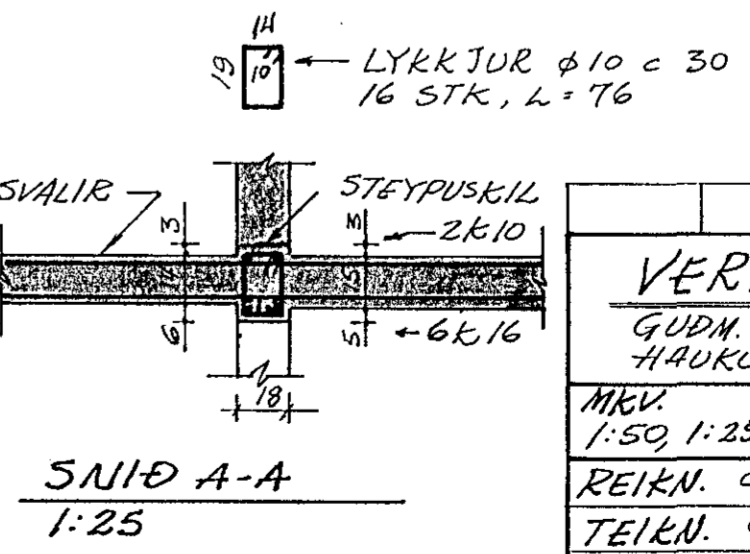


ATHS.
GÖLFPLÖTUR ERU ALLS STADAR 15 CM
NEMA 'A' SVÖLUM 14 CM

GRUNNMYND 2.HÆÐ
1:50

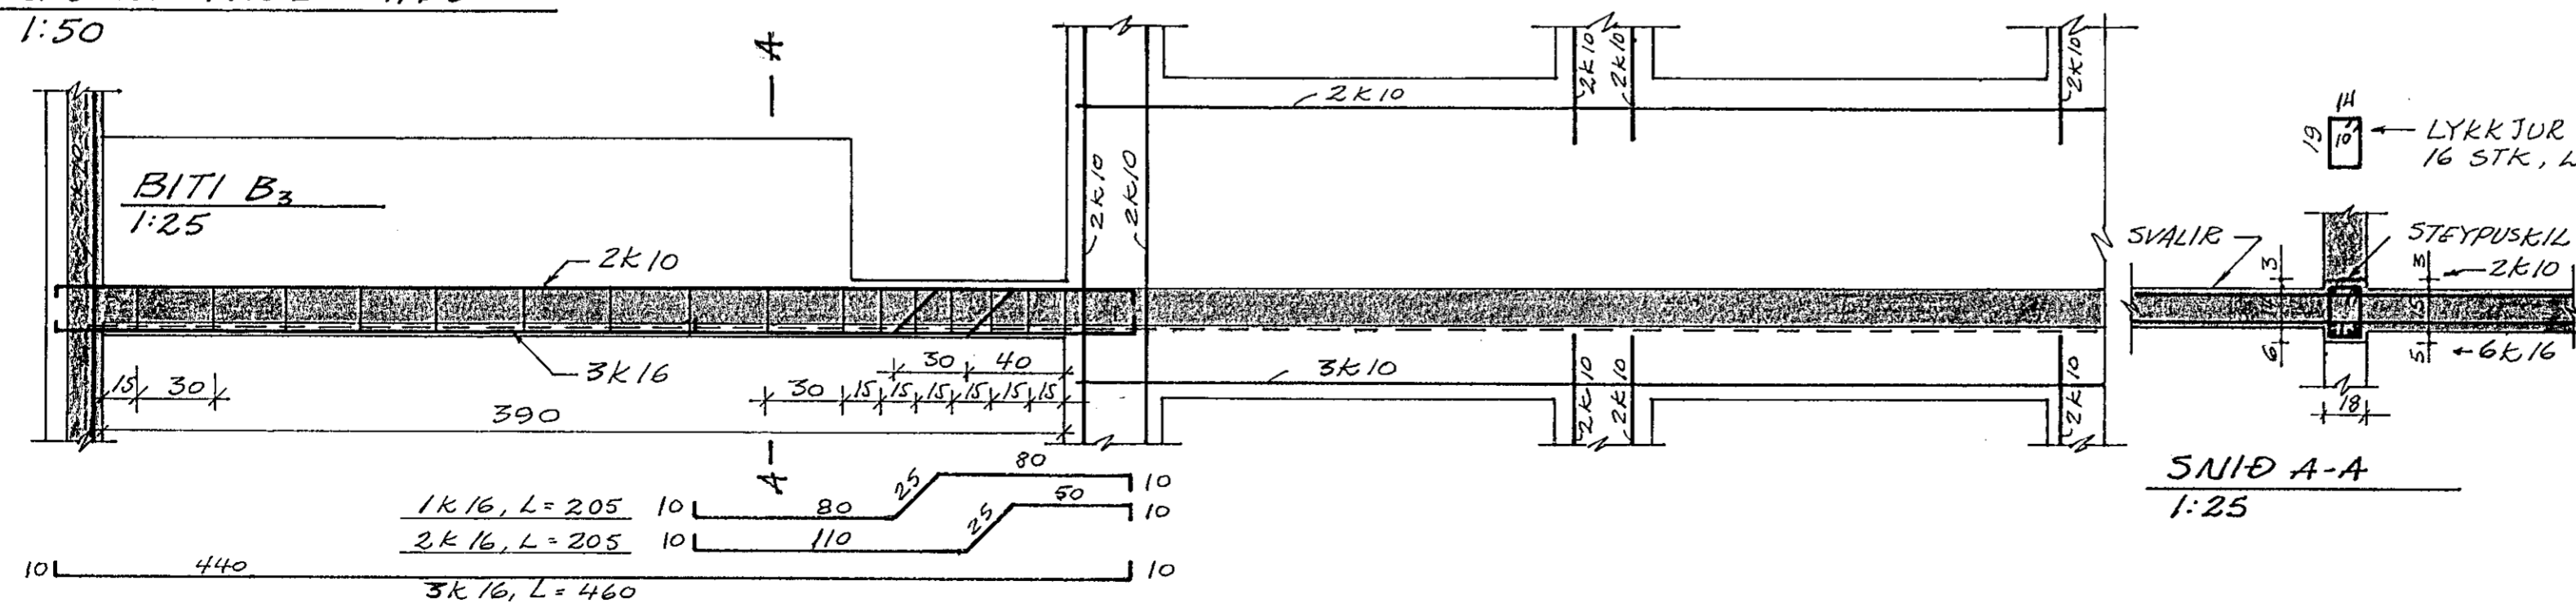

STÁ SKÝRINGAR BLAÐI 3

VERKFRÆÐIÞJÓNUSTAN	
GUDM. ÓSKARSSON	SÍMI 15945
HÁKUR SEVALDSSON	
MKV. 1:50, 1:25, 1:20	HRINGBRAUT 68
REIKN. GÖ	JARNALÖGN
TEIKN. GÖ	
PLATA YFIR FYRSTU HÆÐ	
DAGS. APR. '68	NR. A-16
	BLAÐ 2. AF 10